SEZIONE G-G
SCALA 1:500

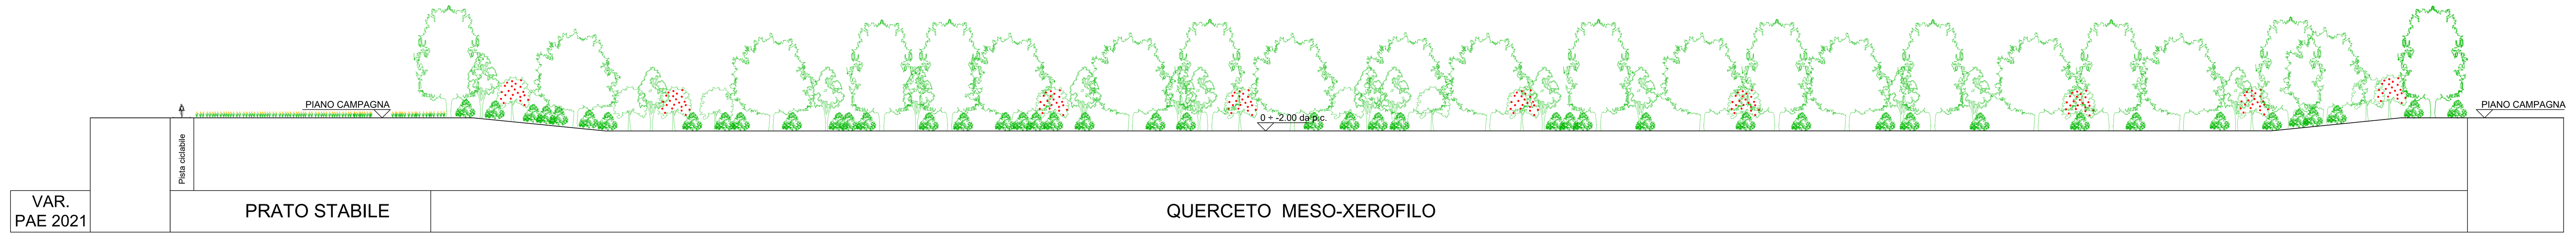

SEZIONE H-H
SCALA 1:500

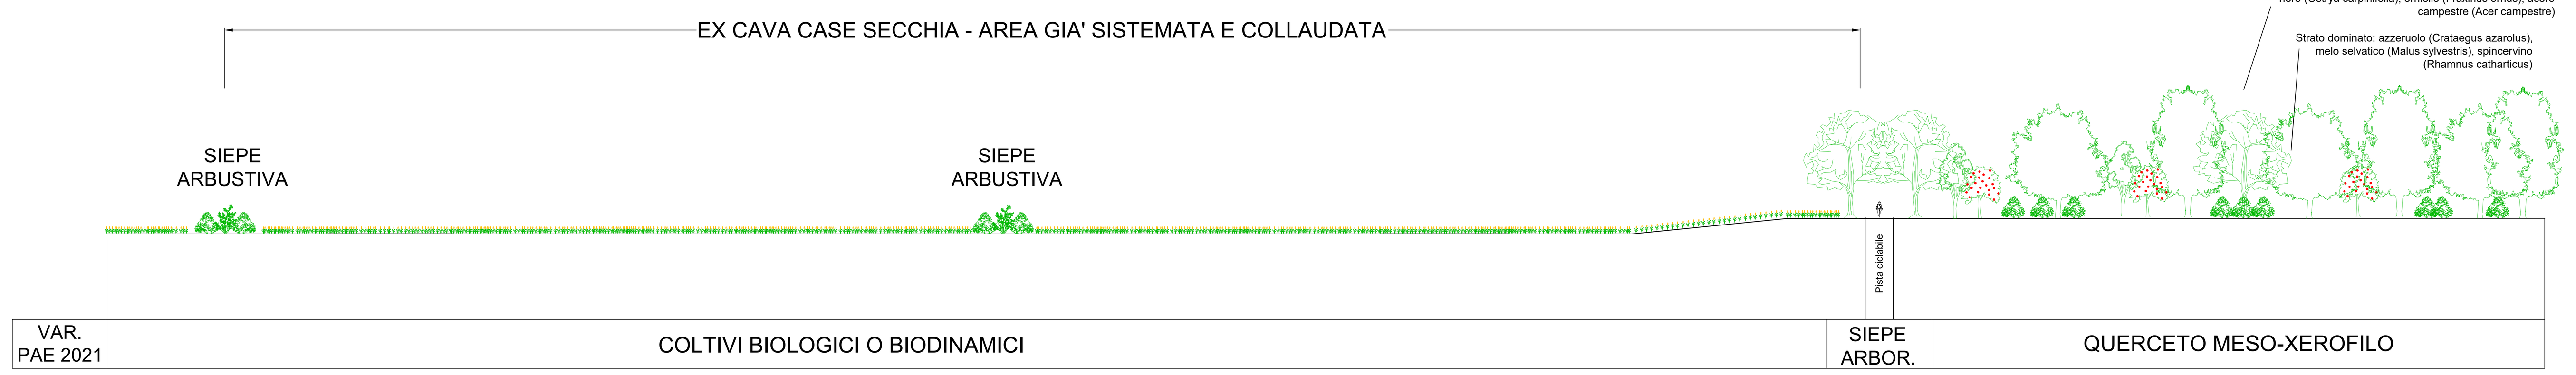

SEZIONE I - I
SCALA 1:500

SEZIONE D-D
SCALA 1:500

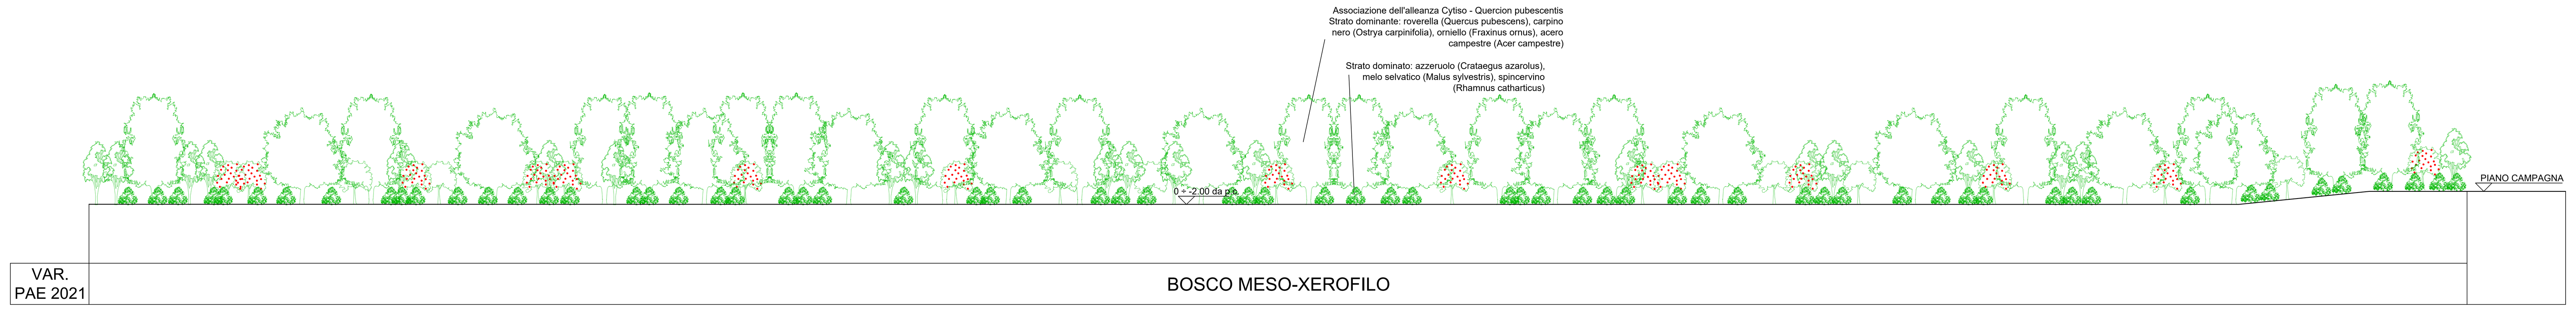

SEZIONE E-E
SCALA 1:500

SEZIONE F-F
SCALA 1:500

LEGENDA ALBERI

Qpu	roverella (Quercus pubescens)
Ac	acero campestre (Acer campestre)
Ma	gelso bianco (Morus alba)
Pni	pioppo nero (Populus nigra)
Pal	pioppo bianco (Populus alba)
Qr	farnia (Quercus robur)
Fa	frassino ossifillo (Fraxinus angustifoliae)
Cb	carpino bianco (Carpinus betulus)
Um	olmo (Ulmus minor)
Sa	salice bianco (Salix alba)
Fo	orniello (Fraxinus ornus)
Pav	ciliegio (Prunus avium)
Oc	carpino nero (Ostrya carpinifolia)

LEGENDA ARBUSTI

Ac	acero campestre (Acer campestre)
Ma	gelso bianco (Morus alba)
Rc	spincervino (Rhamnus catharticus)
Caz	azzeruolo (Crataegus azarolus)
Ms	melo selvatico (Malus sylvestris)
	vite
Sa	salice bianco (Salix alba)
Vo	palla di neve (Viburnum opulus)
Ee	fusaggine (Euonymus europaeus)
Sn	sambuco nero (Sambucus nigra)
Csa	sanguinello (Cornus sanguinea)
Cav	nocciolo (Corylus avellana)
Py	pero selvatico (Pyrus pyraster)
Sc	salice cenerino (Salix cinerea)
Se	salice eleagno (Salix eleagnus)
Sp	salice rosso (Salix purpurea)
Vl	viburno (Viburnum lantana)
Ha	olivello spinoso (Hippophae rhamnoides)

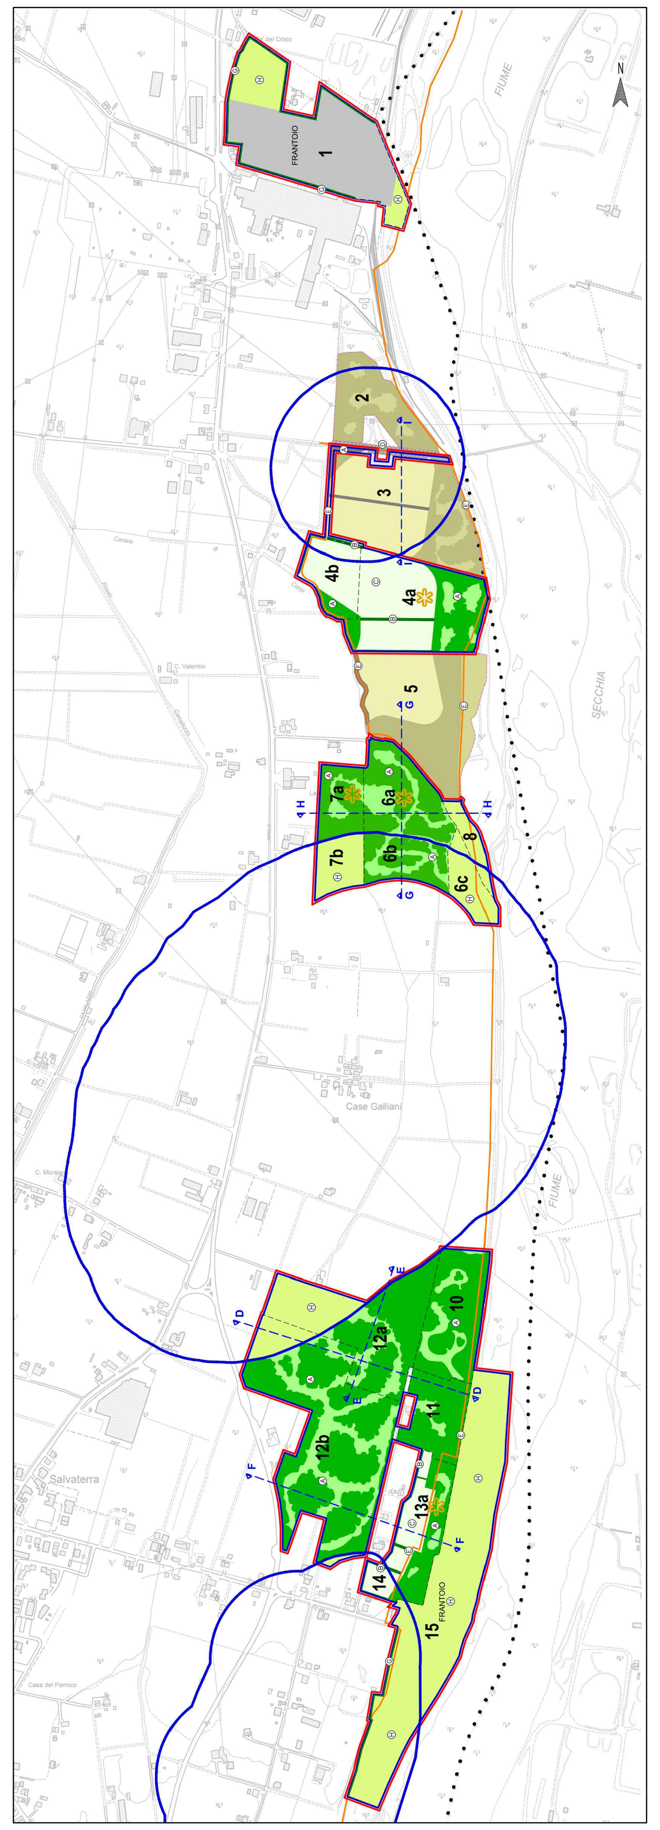

SCARPATA TIPO DI SISTEMAZIONE FINALE

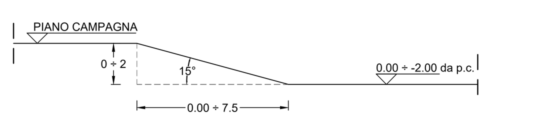

Scala 1:200

COMUNE DI CASALGRANDE

PROGETTAZIONE GENERALE

STUDIO BININI ARCHITETTI & INGEGNERI ASSOCIATI
via Gazzata 4
Reggio Emilia

Dott. Ing. Tiziano Binini
Dott. Arch. Marco Denti
Dott. Ing. Isabella Caiti

CONSULENZA E PROGETTAZIONE AMBIENTALE

Dott.ssa For. Paola Romoli
via Palestro 20
Reggio Emilia

NATURMEDIA s.r.l.
via Donatello 3
Parma

Dott. Nat. Giuliano Gandolfi
Dott. Nat. Alessandro Petraglia

Committente: / Customer:	COMUNE DI CASALGRANDE				401 (Pratica)
Progetto: / Project:	LINEE GUIDA PER LA QUALITA' DEI RIPRISTINI CONSEGUENTI ALLE ATTIVITA' ESTRATTIVE NEI POLI DI P.I.A.E. IN COMUNE DI CASALGRANDE				1:5.000 (Scala)
Oggetto: / Subject:	PLANIMETRIA DI RECUPERO AMBIENTALE				tavola

Aggiornamento	Oggetto	Redazione	Verifica	Approvazione	Data
02					
01	Revisione	MDS	CTA	DNT	OTTOBRE 2010
00	Emissione	MDS	CTA	DNT	OTTOBRE 2007

STUDIO BININI ARCHITETTI & INGEGNERI ASSOCIATI
Via Gazzata, 4 - 42100 Reggio Emilia - tel. 0522/580578-580586
fax 0522/580557 - e-mail: studio.binini@studiobinini.it - C.F. P.IVA 01943790350

Ing. Tiziano Binini
Arch. Silvio Binini
Arch. Marco Denti
Ing. Giovanni Frati

Il presente documento è RISERVATO. E' vietata la riproduzione non autorizzata dallo STUDIO BININI ARCHITETTI & INGEGNERI ASSOCIATI

PROVINCIA DI REGGIO - EMILIA

COMUNE DI CASALGRANDE

PIANO DELLE ATTIVITA' ESTRATTIVE

VARIANTE GENERALE

SINDACO
GIUSEPPE DAVIDDI

ASSESSORE ALL'AMBIENTE	RESPONSABILE SETTORE PIANIFICAZIONE TERRITORIALE	RESPONSABILE DEL PROCEDIMENTO
Dott. **DOMENICO VACONDIO**	arch. **GIULIANO BARBIERI**	Dott. **ANDREA CHIERICI**

1° VARIANTE AL PAE
Adozione DCC n. 93 /2021
Approvazione Gen2024

2° VARIANTE PCAvar2025
Adozione DCC n. .../2025
Approvazione 2025

DOCUMENTO DI PRIMA EMISSIONE:
CAPOGRUPPO PROGETTISTA - COORDINATORE
STUDIO GEOLOGICO
Via A. Cucchi 11 - 42100 Reggio Emilia - Tel. (0522) 576178
dott. geol. **ANDREA AGNOLETTO**

UFFICIO TECNICO COOPERATIVO
Via Gulinelli 11 - 44100 Ferrara
Tel. (0532) 55111 - Fax 56093
arch. **PIETRO PIGOZZI**
dott. geol. **ELENA BONORA**
dott. **RITA BENETTI**
geom. **MARCO PIGOZZI**

STUDIO GEOLOGICO
Via Roma 10 - 44021 Codigoro (Fe)
Tel. e Fax (0533) 713798
dott. geol. **THOMAS VERONESE**

DOCUMENTO DI VARIANTE:
PROGETTAZIONE E GRAFICA
Ing. SIMONA MAGNANI
Via Canalina n. 1 - 41040 Polinago (MO)
Cell: 328/8156599 - Pec: simona.magnani@ingpec.eu
P.IVA: 03130830361 - CF: MGNSMN82M51I462J

TAV.N° *DUB14a_var25*
scala 1:5.000

ELABORATO
SEZIONI DI RECUPERO AMBIENTALE DEL POLO QUADRANTE NORD

STESURA ELABORATO
☐ Andrea Agnoletto
☐ Thomas Veronese
☒ U.TE.CO.
STESURA ELAB. DI VARIANTE
☒ MAGNANI SIMONA

DATA CONSEGNA
07/02/11
Gen. 2024
Apr. 2025

AGGIORNAMENTO	DATA	MOTIVAZIONE
00	07/02/11	PRIMA EMISSIONE
01	Gen. 2024	1° VARIANTE PAE IN VARIANTE AL PIAE E AGLI STRUMENTI URBANISTICI COMUNALI
02	Apr.2025	PCA var 2025

PAE-TavDUB14a_Var25