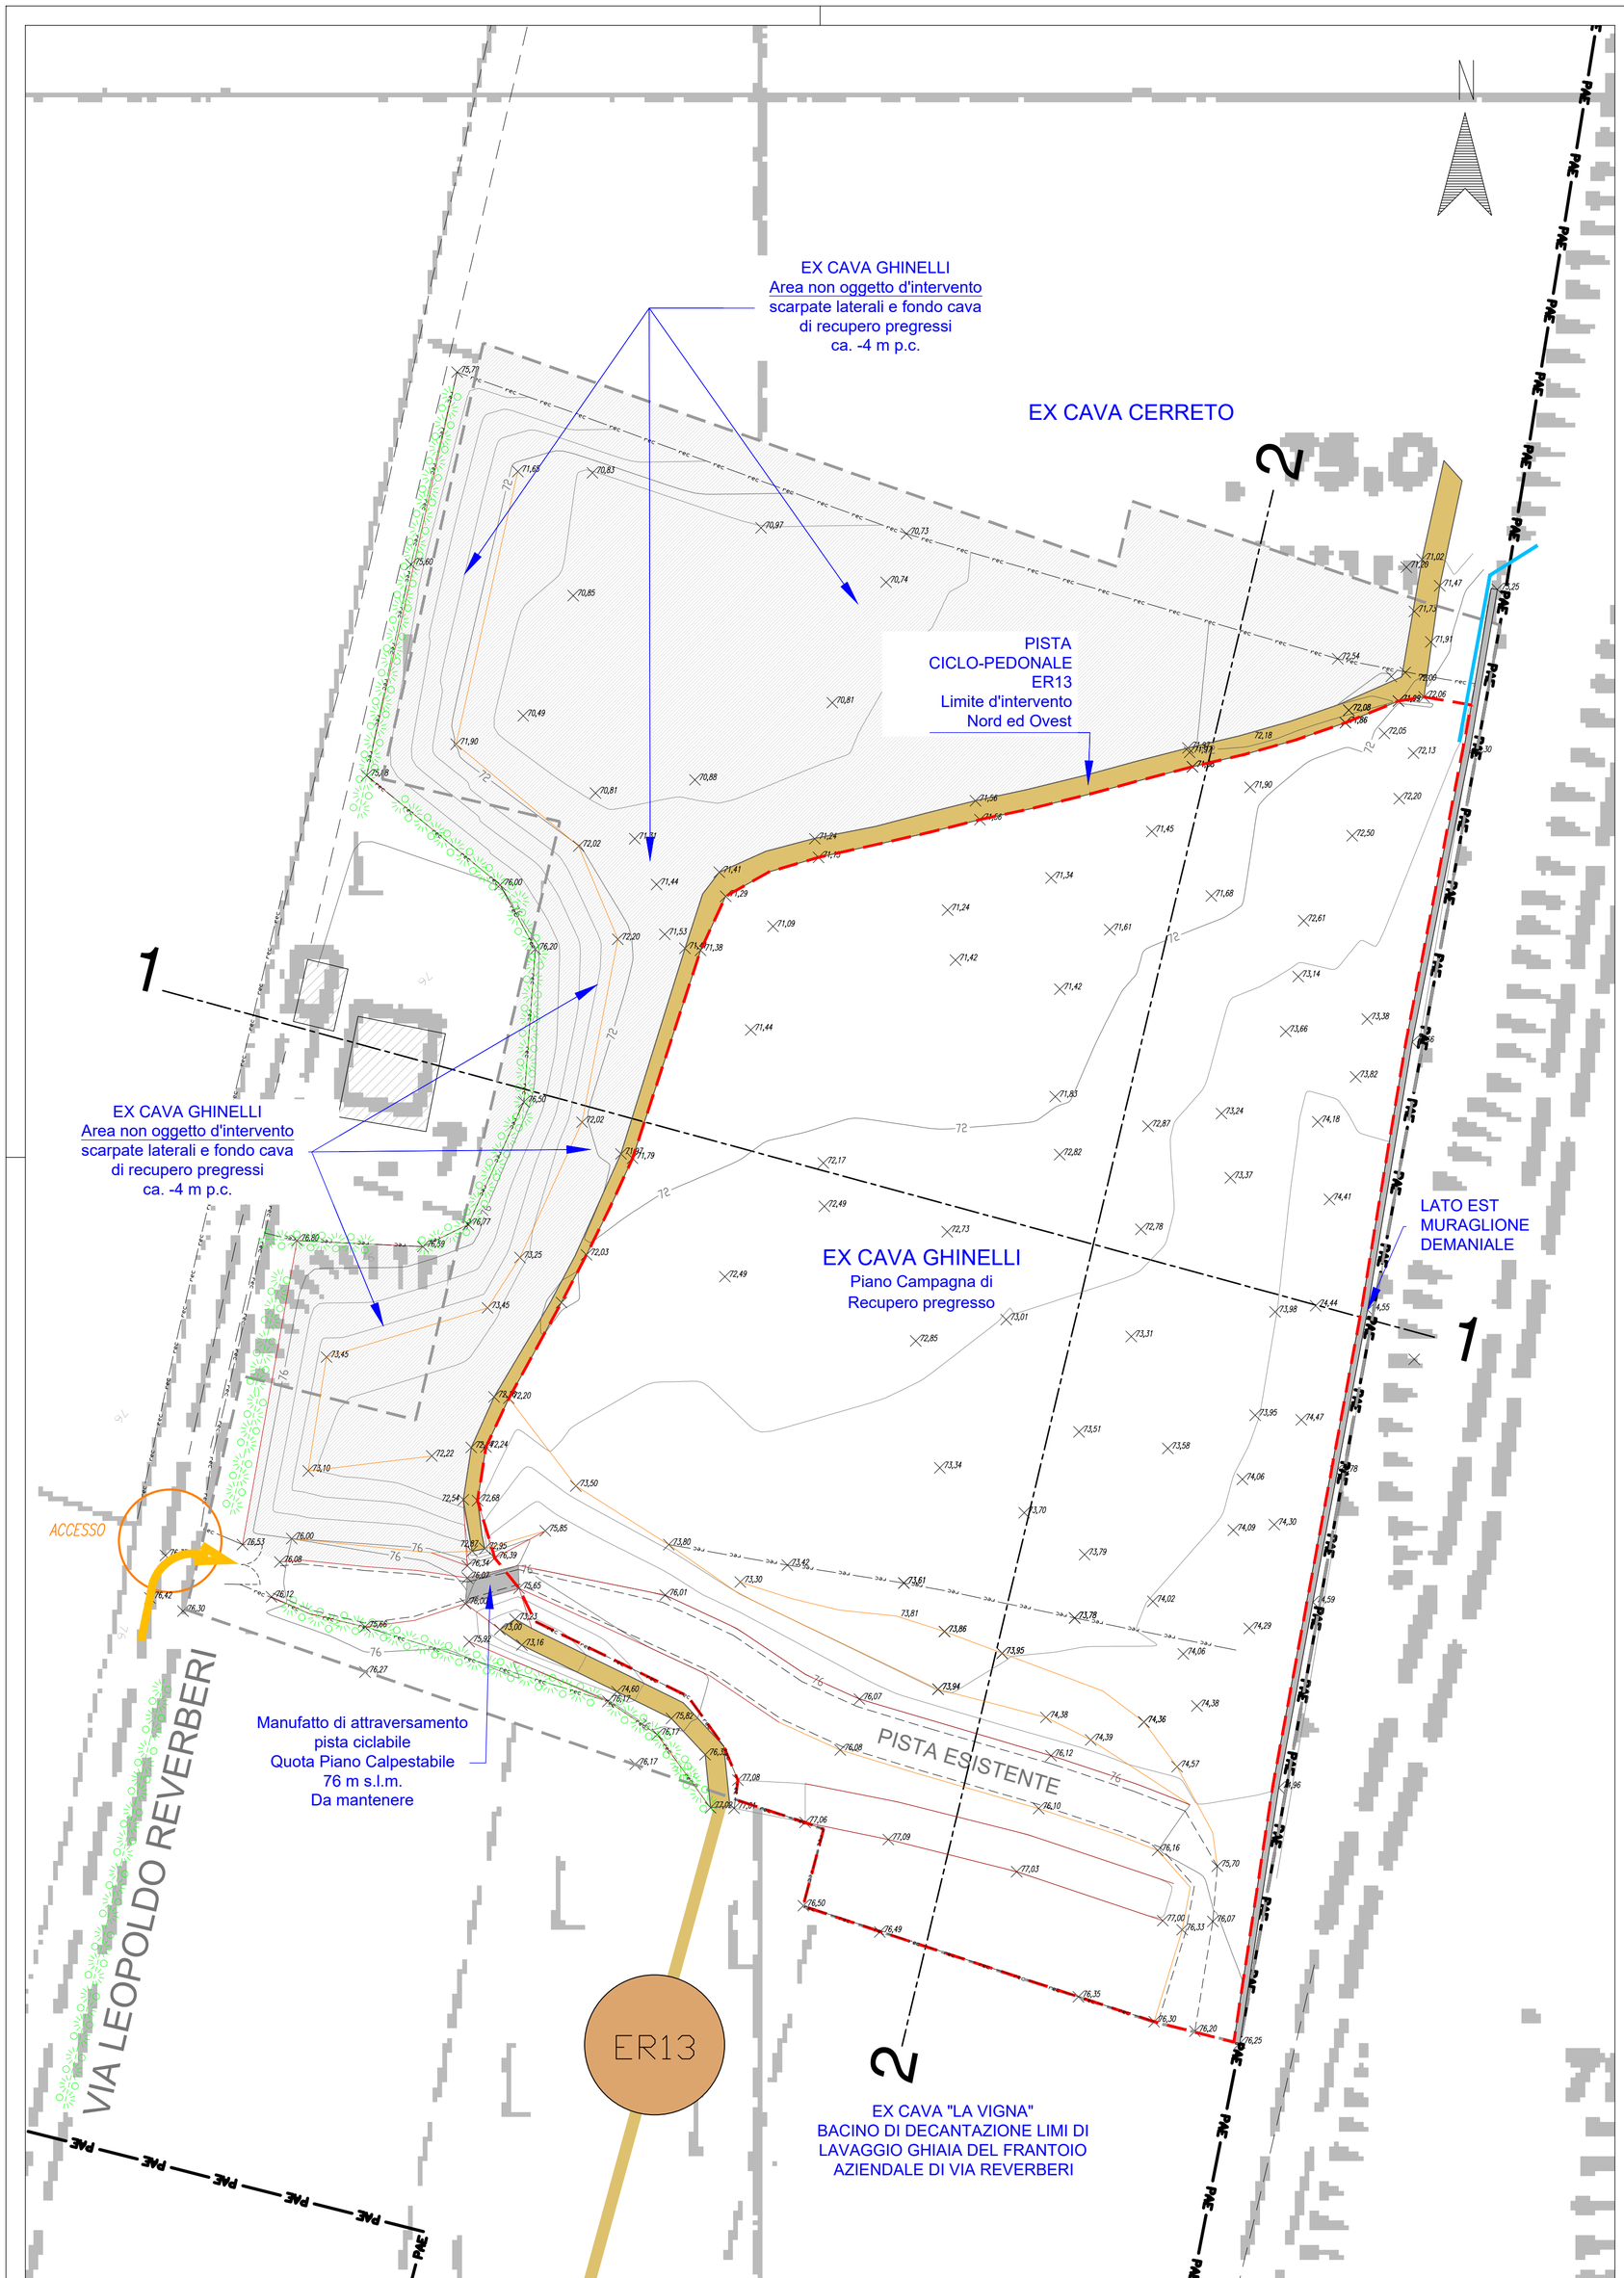

LEGENDA

- Limite PAE
- Area di intervento di Riassetto Ambientale
- Area di ex cava Ghinelli
- Superfici di ex Cava Ghinelli non oggetto d'intervento
- Scarpate (ciglio/piede) e Isoipse in metri s.l.m. (eq. 0.50 m)
- Punti quotati in metri s.l.m.
- Recinzioni
- Cortine vegetazionali esistenti a media/alta densità
- Traccia sezioni di progetto
- Viabilità principale (a) e secondaria (b)
- Accessi esistenti al sito
- Percorso ciclabile - Ciclovia Fiume Secchia ER13
- Fossi esistenti

COMUNE DI CASALGRANDE

Provincia di Reggio Emilia

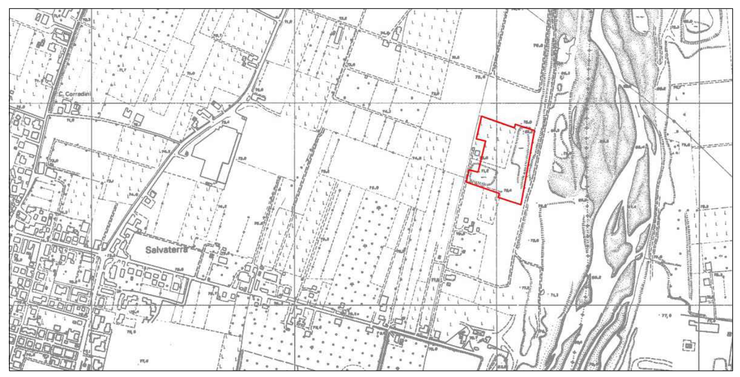

- Polo estrattivo "SECCHIA CASALGRANDE" Settore SE018 -

EX CAVA "GHINELLI"

(L.R. 17/91 e ss.mm.ii - PAEvar2021)

PROGETTO DI REINTERVENTO DI RIASSETTO AMBIENTALE

OGGETTO:

STATO DI FATTO
Planimetria di Rilievo - Giugno 2025
(Curve di livello e punti quotati in metri s.l.m.)

DATA: Giugno 2025

SCALA: 1:1'000

PRATICA: 25-101

TAVOLA: **03**

COMMITTENTE:

EMILIANA CONGLOMERATI
Via A. Volta n. 5 - 42123 Reggio Emilia (RE)

Monti Marco
EMILIANA CONGLOMERATI S.p.A.
Via A. Volta n. 5
42123 REGGIO EMILIA
C.F. - P.IVA 02503180354

PROGETTO:
Ing. Simona Magnani
Via Canalina n. 1 - 41040 Polinago (MO)
Cell: 328/8156599 - Pec: simona.magnani@ingpec.eu
P.IVA: 03130830361 - CF: MGNSMN82M51I462J

COLLABORATORI:
Arch. I. Lorenzo Ferrari
Strada Vaciglio Sud n. 1123 - 41126 Modena (MO)
Cell: 349/5797904 - Pec: lorenzoferrari@archiworldpec.it
P.IVA: 02984400362 - CF: FRRLNZ74D27F257R

FILE: 25-101-TAV03-Sdf.dwg

COPIA CONFORME ALL'ORIGINALE FIRMATO DIGITALMENTE

A norma di legge ci riserviamo la proprietà dell'elaborato con divieto di riprodurlo o renderlo noto a terzi o Ditte concorrenti senza nostra autorizzazione scritta