



SEZIONE N. : 2 - MORFOLOGIA DI PROGETTO

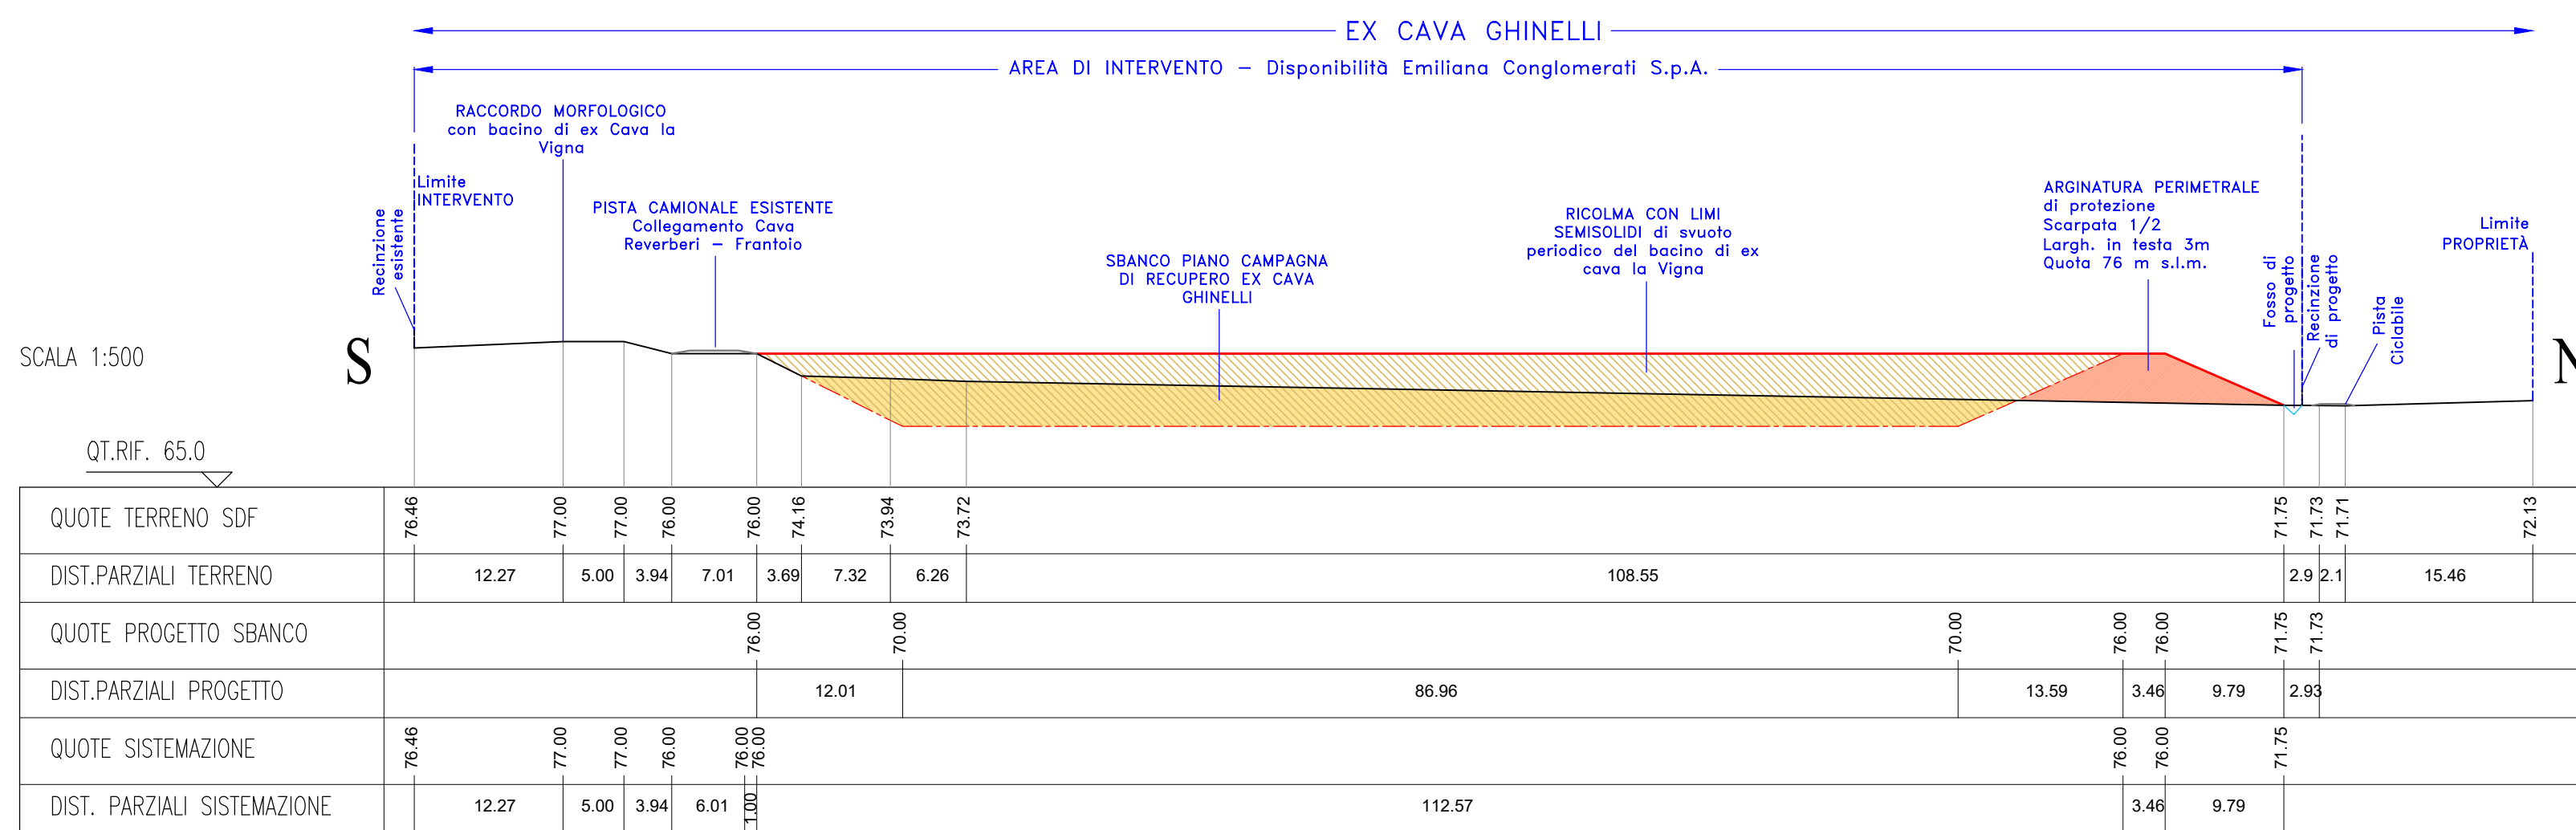


SEZIONE N. : 2 - RECUPERO VEGETAZIONALE DI PROGETTO



SEZIONE N. : 1 - MORFOLOGIA DI PROGETTO

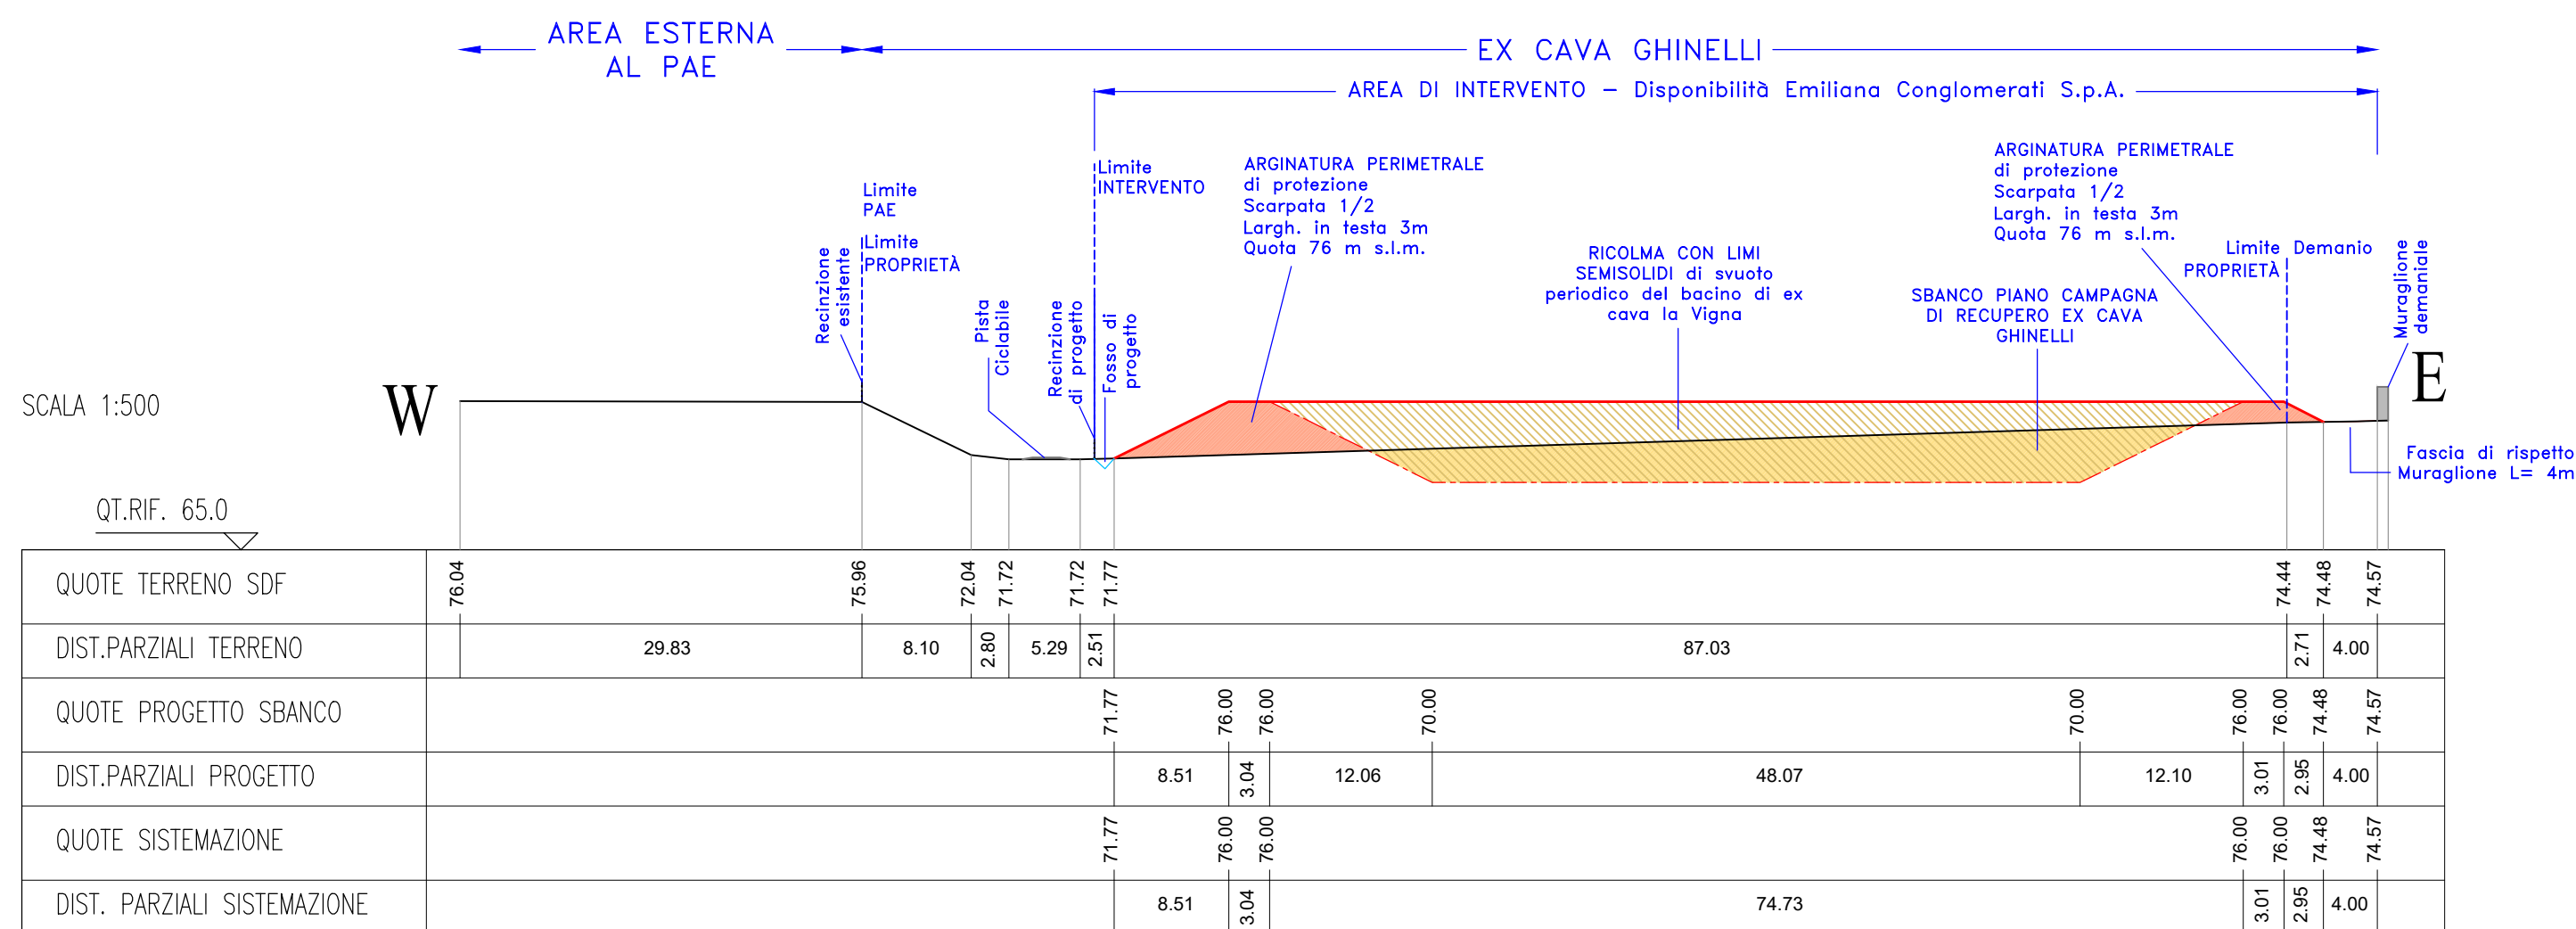

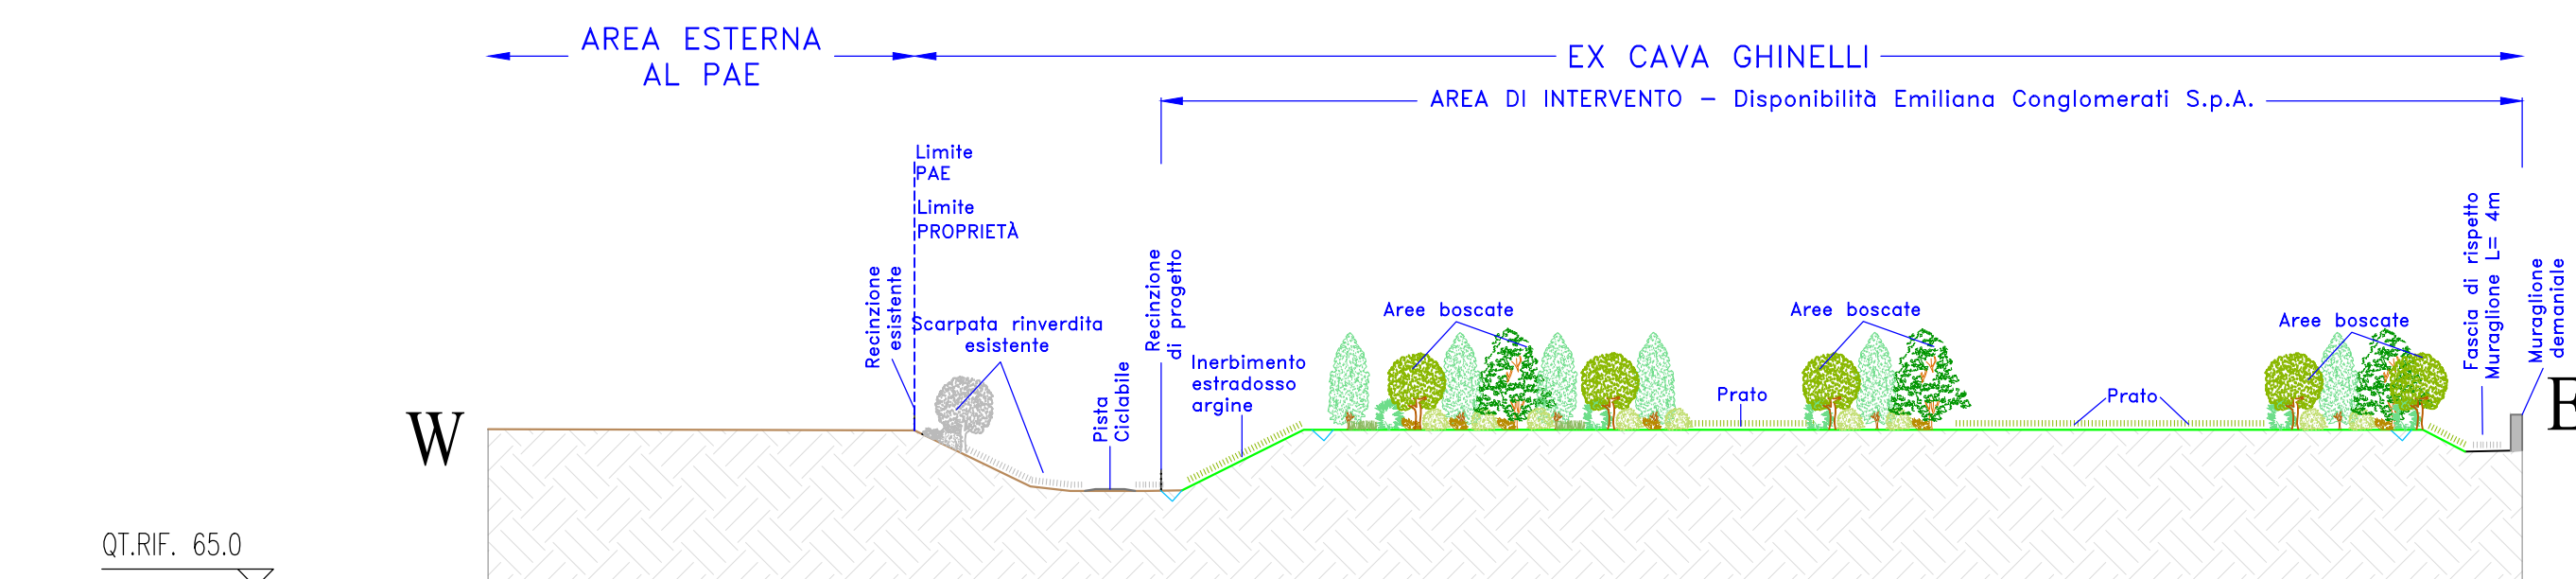


SEZIONE N. : 1 - RECUPERO VEGETAZIONALE DI PROGETTO


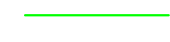






LEGENDA

PROGETTO MORFOLOGICO:


- | | |
|---|--|
| | Profilo terreno Stato Attuale |
| | Profilo morfologico di progetto |
| | Profilo morfologico di sbanco del piano campagna attuale in fase preliminare |
|  | Interventi preliminari: Sbanco di progetto |
|  | Interventi preliminari: Riporto di progetto-realizzazione argini perimetrali |
|  | Sistemazione morfologica - ricolma con limi di frantoio |

PROGETTO VEGETAZIONALE:

- | | |
|---|--|
|  | Profilo morfologico delle aree esterne - conferma |
|  | Profilo di sistemazione morfologica finale - progetto |
|  | Inerbimenti a prato stabile e aree radura intercluse al bosco, di progetto |
|  | Aree boscate, di progetto |
|  | Inerbimenti esistenti esterni all'area d'intervento - conferma |
|  | Aree forestali esistenti esterne all'area d'intervento - conferma |

COMUNE DI CASALGRANDE

Provincia di Reggio Emilia

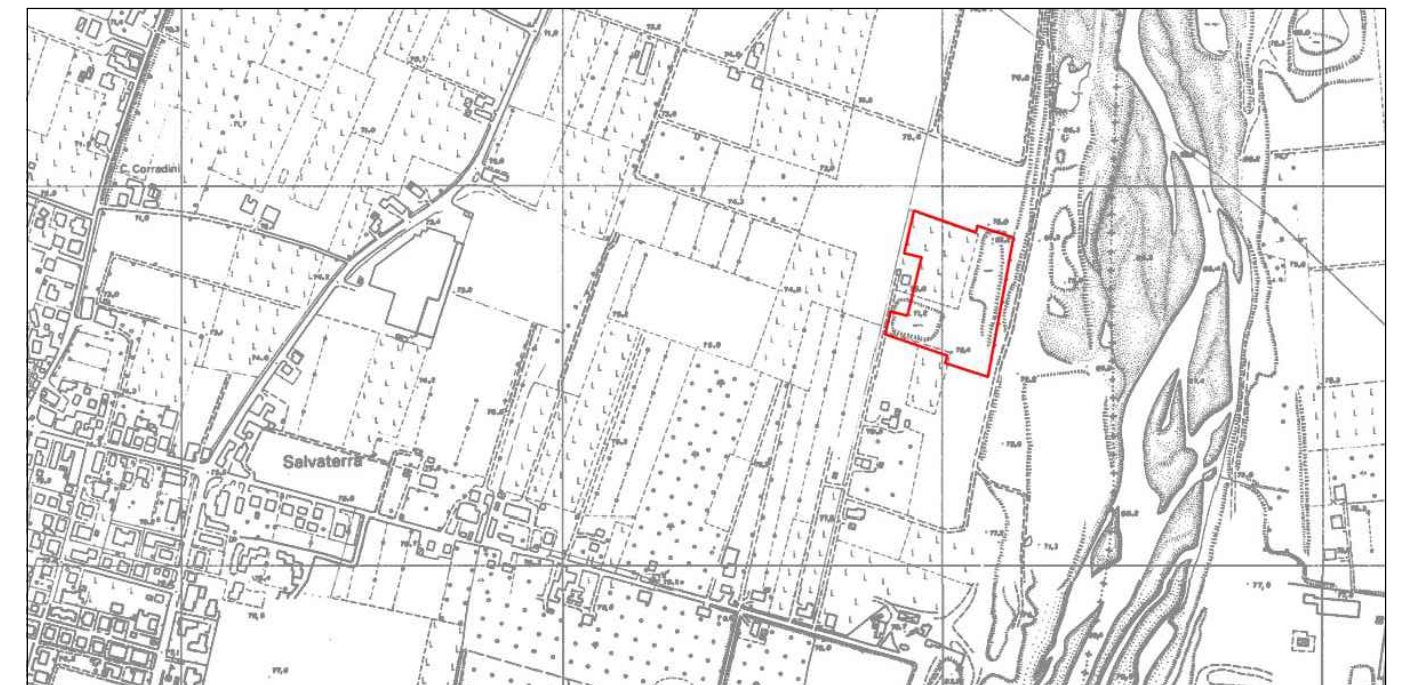

- Polo estrattivo "SECCHIA CASALGRANDE" Settore SE018 -

EX CAVA "GHINELLI"

(L.R. 17/91 e ss.mm.ii - PAEvar2021)

PROGETTO DI REINTERVENTO DI RIASSETTO AMBIENTALE

<p>OGGETTO:</p> <p>SEZIONI DI PROGETTO</p> <p>(Curve di livello e punti quotati in metri s.l.m.)</p>	<p>DATA:</p> <p>Dicembre 2025</p>
<p>COMMITTENTE:</p> <p>EMILIANA CONGLOMERATI</p> <p>Via A. Volta n. 5 - 42123 Reggio Emilia (RE)</p>	<p>SCALA:</p> <p>1:1'000</p> <p>PRATICA:</p> <p>25-101i</p>
<p>TAVOLA:</p> <p>07i</p>	<p>Monte Marco EMILIANA CONGLOMERATI S.p.A. Via A. Volta n. 5 42123 REGGIO EMILIA C.F. - P.IVA 02503180354</p>
<p>PROGETTO:</p> <p>Ing. Simona Magnani</p> <p>Via Canalina n. 1 - 41040 Polinago (MO)</p> <p>Cell: 328/8156599 - Pec: lorenzoferrari@provincia.modena.it</p> <p>P.IVA: 03130830361 - CF: MGNSMN82M514621</p>	<p>COLLABORATORI:</p> <p>Arch. I. Lorenzo Ferrari</p> <p>Strada Vaciglio Sud n. 1123 - 41126 Modena (MO)</p> <p>Cell: 349/5797904 - Pec: lorenzoferrari@provincia.modena.it</p> <p>P.IVA: 02984400362 - CF: FR6CNZ74D272574</p>

A norma di legge ci riserviamo la proprietà dell'elaborato con divieto di riprodurlo o renderlo noto a terzi o Ditte concorrenti senza nostra autorizzazione scritta