


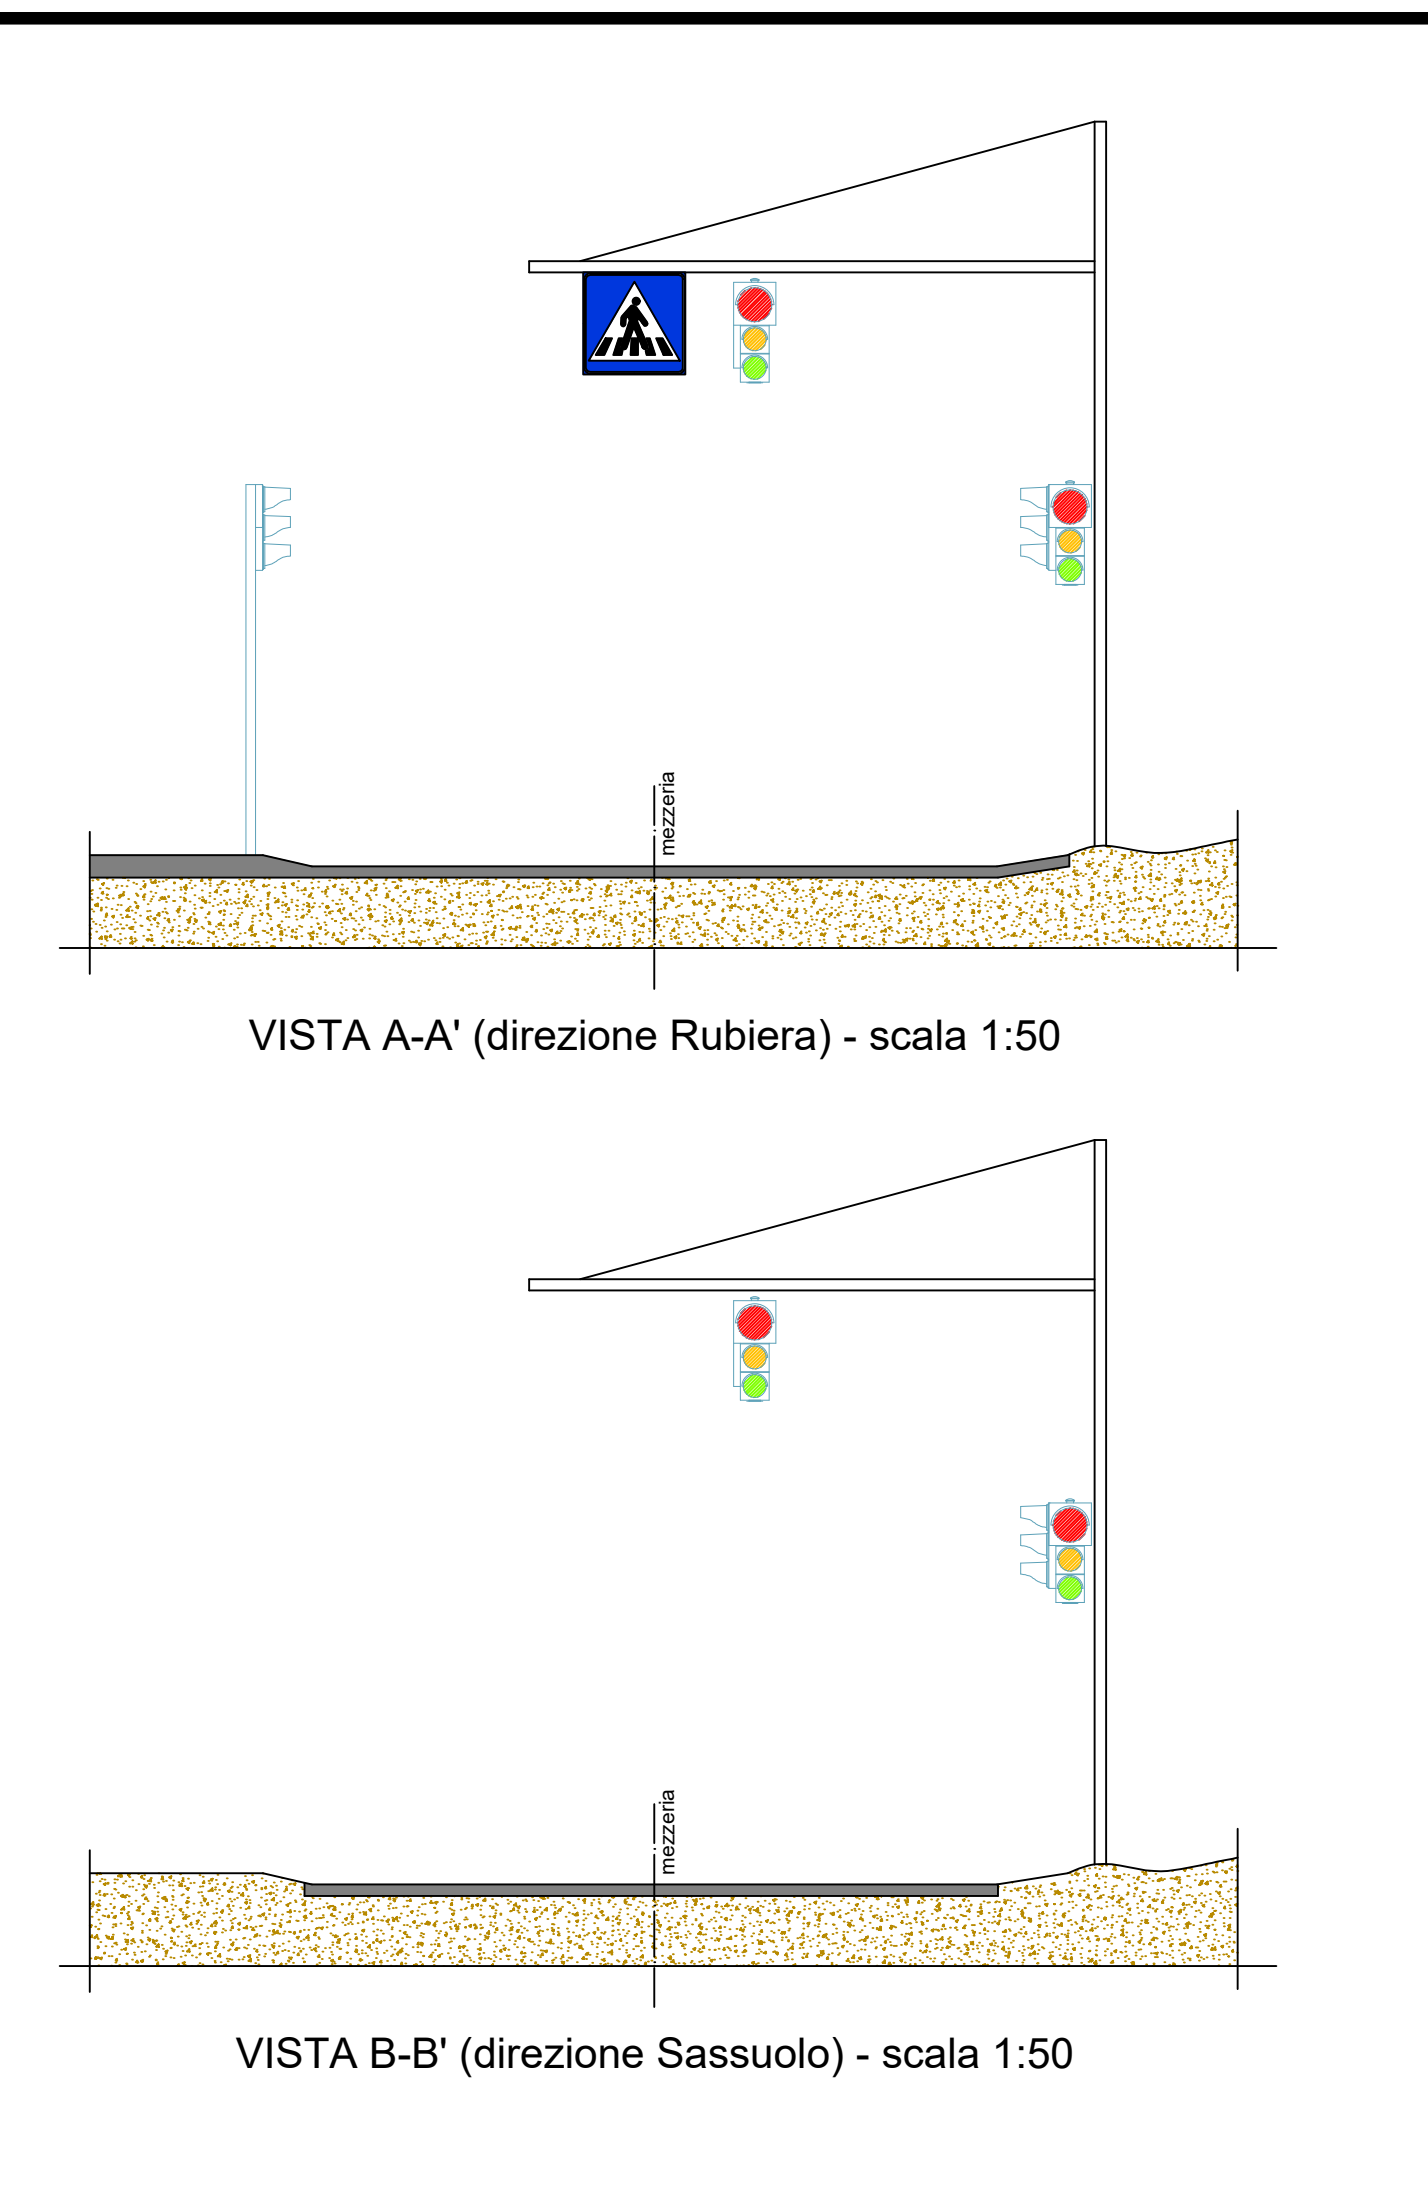

	COMUNE DI CASALGRANDE Piazza Martiri della Libertà, 1 - 42013 Casalgrande (RE) IV SETTORE - SERVIZIO LL.PP. - PATRIMONIO						
PROGETTO DI MESSA IN SICUREZZA DELL'INTERSEZIONE TRA LA SP 51 (VIA VOLTA) E VIA DI MEZZO IN LOC. VILLALUNGA							
PROGETTO ESECUTIVO							
							
A RUP Arch. Salvatore D'Amico Il Tecnico: Geom. Riccardo Medici							
PLANIMETRIA GENERALE DI PROGETTO VISTE ALLE INTERSEZIONI							
Scale 1:200	Codice Elaborato TAV.03						
<table border="1" style="width: 100%; border-collapse: collapse;"> <tr> <td style="width: 10%;">0</td> <td style="width: 30%;">MAGGIO 2026</td> <td style="width: 60%;">emissione</td> </tr> <tr> <td>Rev.</td> <td>Data</td> <td>Descrizione revisione</td> </tr> </table>		0	MAGGIO 2026	emissione	Rev.	Data	Descrizione revisione
0	MAGGIO 2026	emissione					
Rev.	Data	Descrizione revisione					