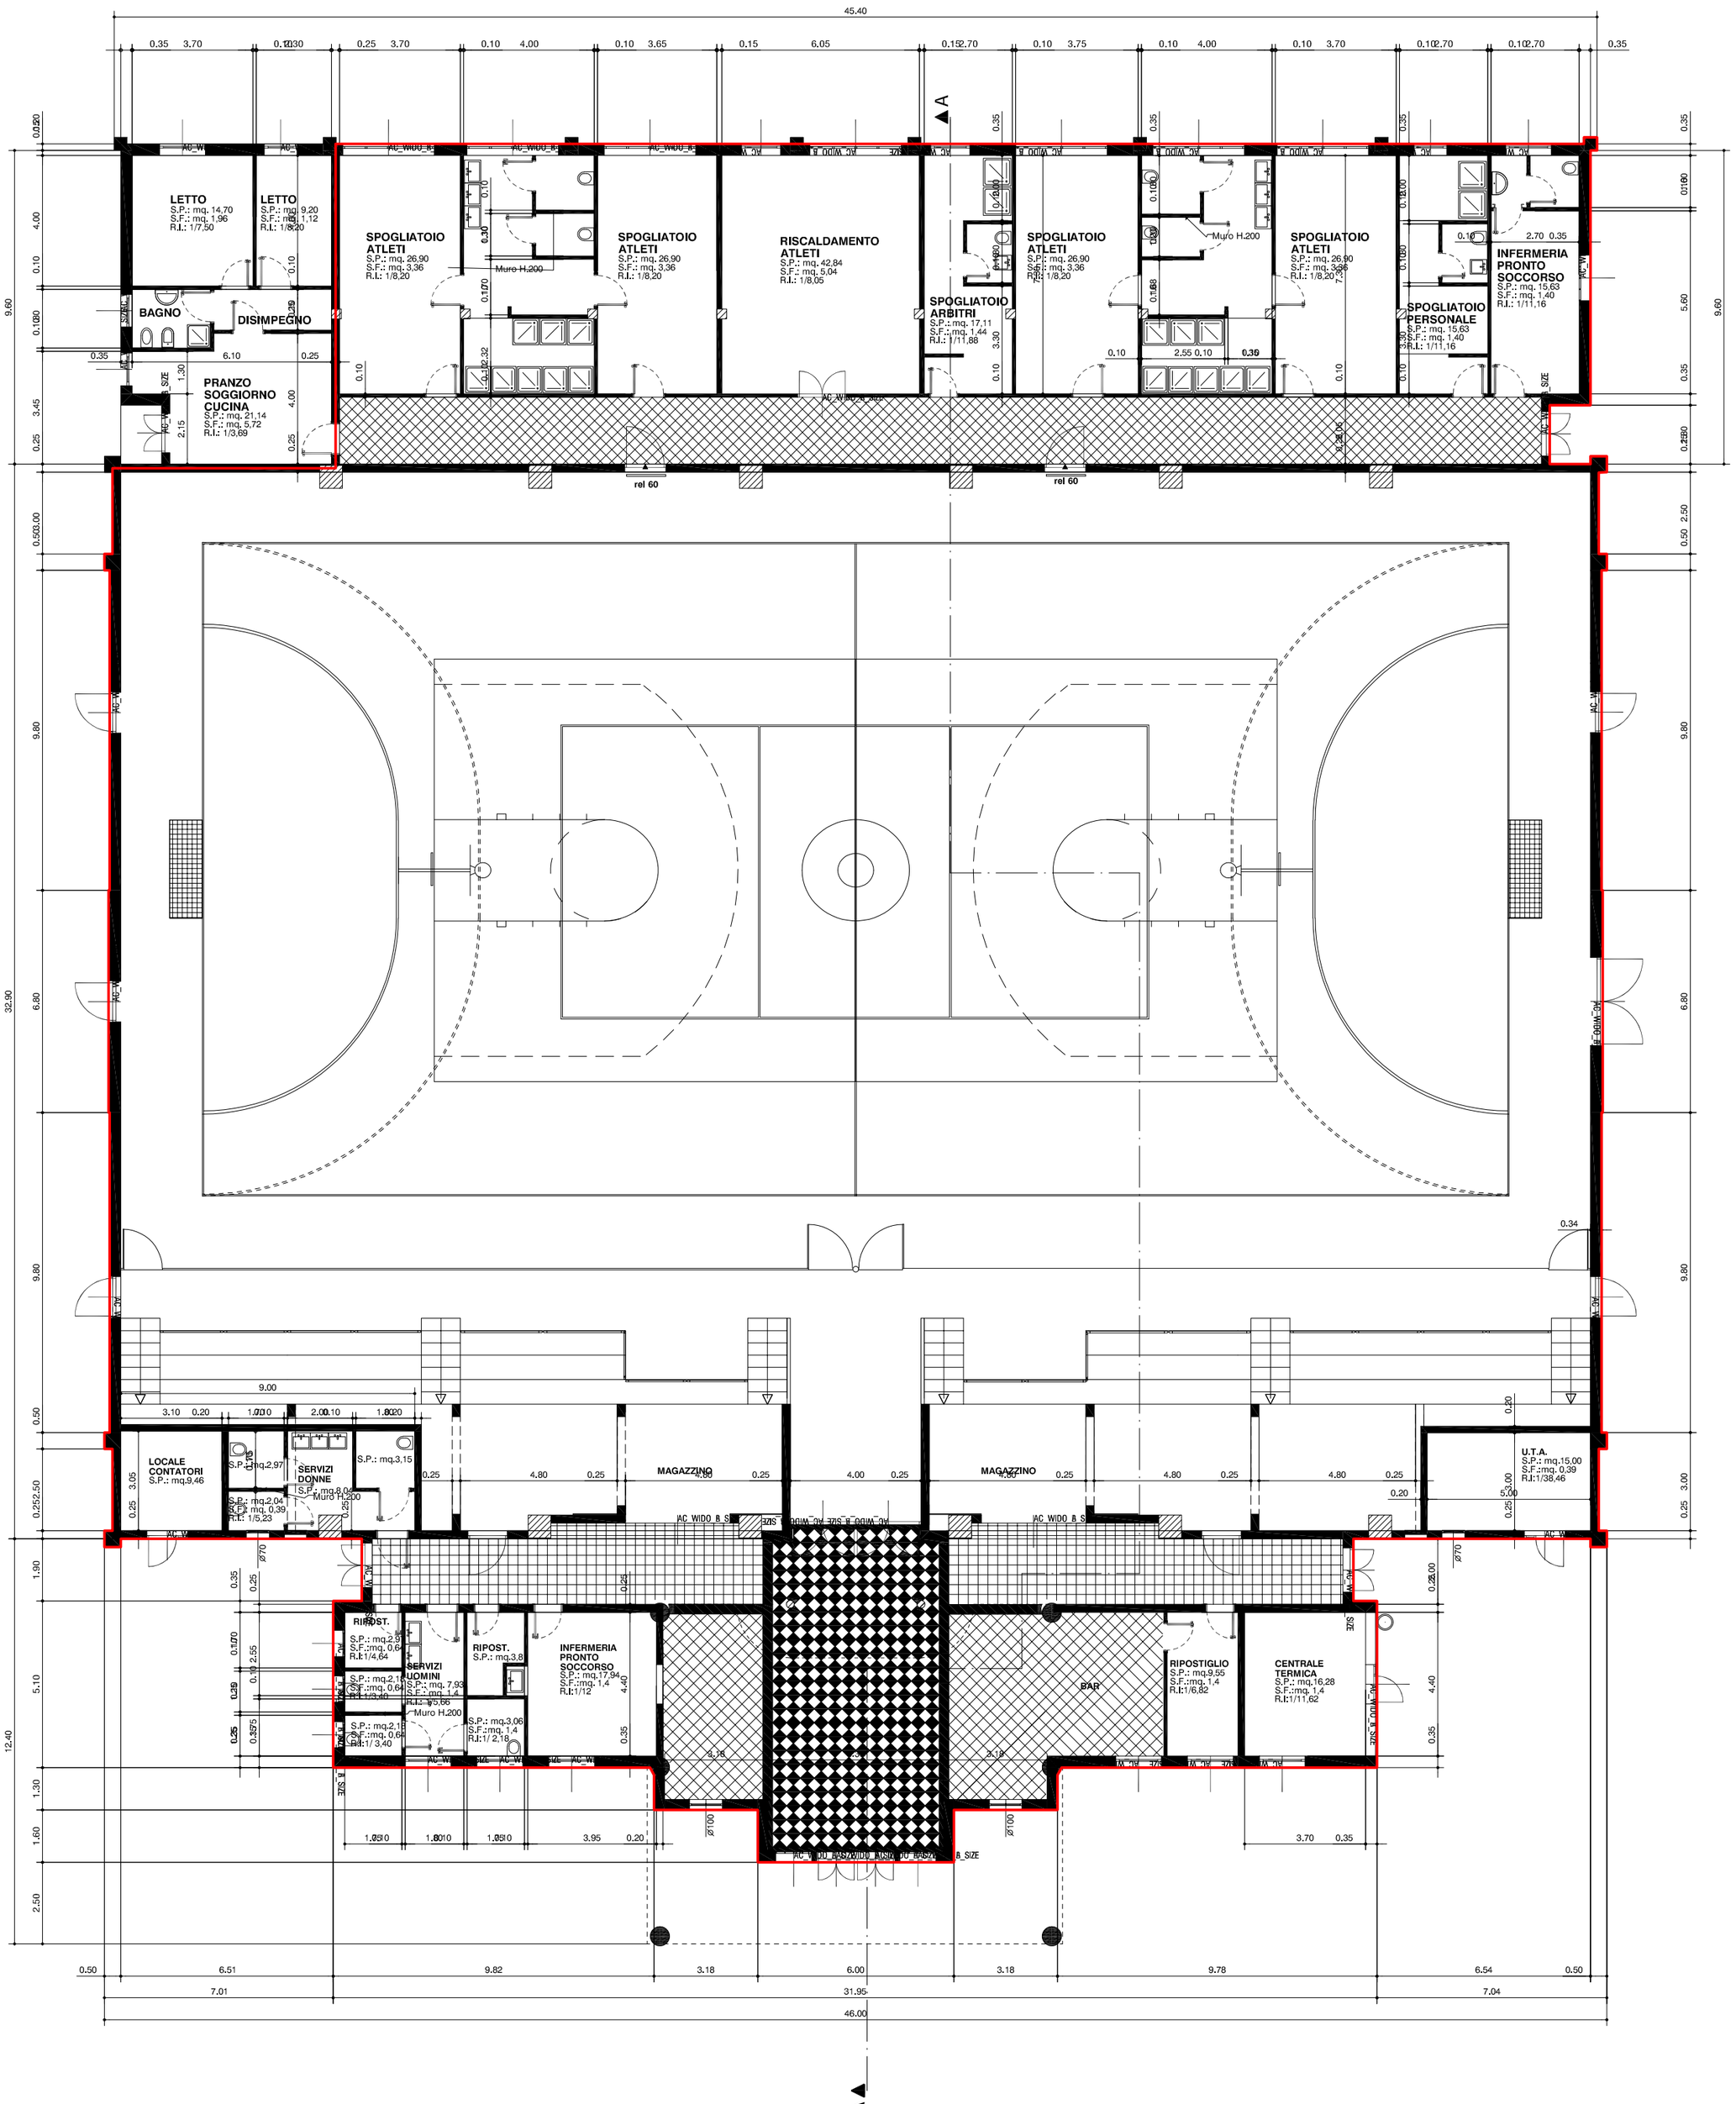

LETTO
S.P.: mq. 14,70
S.F.: mq. 1,96
R.I.: 1/7,50
LETTO
S.P.: mq. 9,20
S.F.: mq. 1,12
R.I.: 1/8,20
BAGNO
DISIMPEGNO
PRANZO
SOGGIORNO
CUCINA
S.P.: mq. 21,14
S.F.: mq. 5,72
R.I.: 1/3,69
SPOGLIATOIO
ATLETI
S.P.: mq. 26,90
S.F.: mq. 3,36
R.I.: 1/8,20
Muro H.200
SPOGLIATOIO
ATLETI
S.P.: mq. 26,90
S.F.: mq. 3,36
R.I.: 1/8,20
RISCALDAMENTO
ATLETI
S.P.: mq. 42,84
S.F.: mq. 5,04
R.I.: 1/8,05
SPOGLIATOIO
ARBITRI
S.P.: mq. 17,11
S.F.: mq. 1,44
R.I.: 1/11,88
SPOGLIATOIO
ATLETI
S.P.: mq. 26,90
S.F.: mq. 3,36
R.I.: 1/8,20
Muro H.200
SPOGLIATOIO
ATLETI
S.P.: mq. 26,90
S.F.: mq. 3,36
R.I.: 1/8,20
INFERMERIA
PRONTO
SOCCORSO
S.P.: mq. 15,63
S.F.: mq. 1,40
R.I.: 1/11,16
SPOGLIATOIO
PERSONALE
S.P.: mq. 15,63
S.F.: mq. 1,40
R.I.: 1/11,16
rel 60
rel 60
LOCALE
CONTATORI
S.P.: mq.9,46
SERVIZI
DONNE
S.P.: mq.3,15
S.P.: mq.2,97
S.P.: mq.8,06
Muro H.200
S.P.: mq.2,04
S.F.: mq. 0,39
R.I.: 1/5,23
MAGAZZINO
MAGAZZINO
U.T.A.
S.P.: mq.15,00
S.F.: mq. 0,39
R.I.: 1/38,46
RIPOST.
S.P.: mq.2,91
S.F.: mq. 0,64
R.I.: 1/4,64
SERVIZI
UOMINI
S.P.: mq. 7,93
S.F.: mq. 1,4
R.I.: 1/5,66
Muro H.200
S.P.: mq.2,11
S.F.: mq. 0,64
R.I.: 1/3,40
S.P.: mq.2,11
S.F.: mq. 0,64
R.I.: 1/3,40
RIPOST.
S.P.: mq.3,8
S.P.: mq.3,06
S.F.: mq. 1,4
R.I.: 1/ 2,18
INFERMERIA
PRONTO
SOCCORSO
S.P.: mq.17,94
S.F.: mq. 1,4
R.I.: 1/12
BAR
RIPOSTIGLIO
S.P.: mq.9,55
S.F.: mq. 1,4
R.I.: 1/6,82
CENTRALE
TERMICA
S.P.: mq.16,28
S.F.: mq. 1,4
R.I.: 1/11,62
A
A

***PIANO TERRA***