


SCALA 1:5000

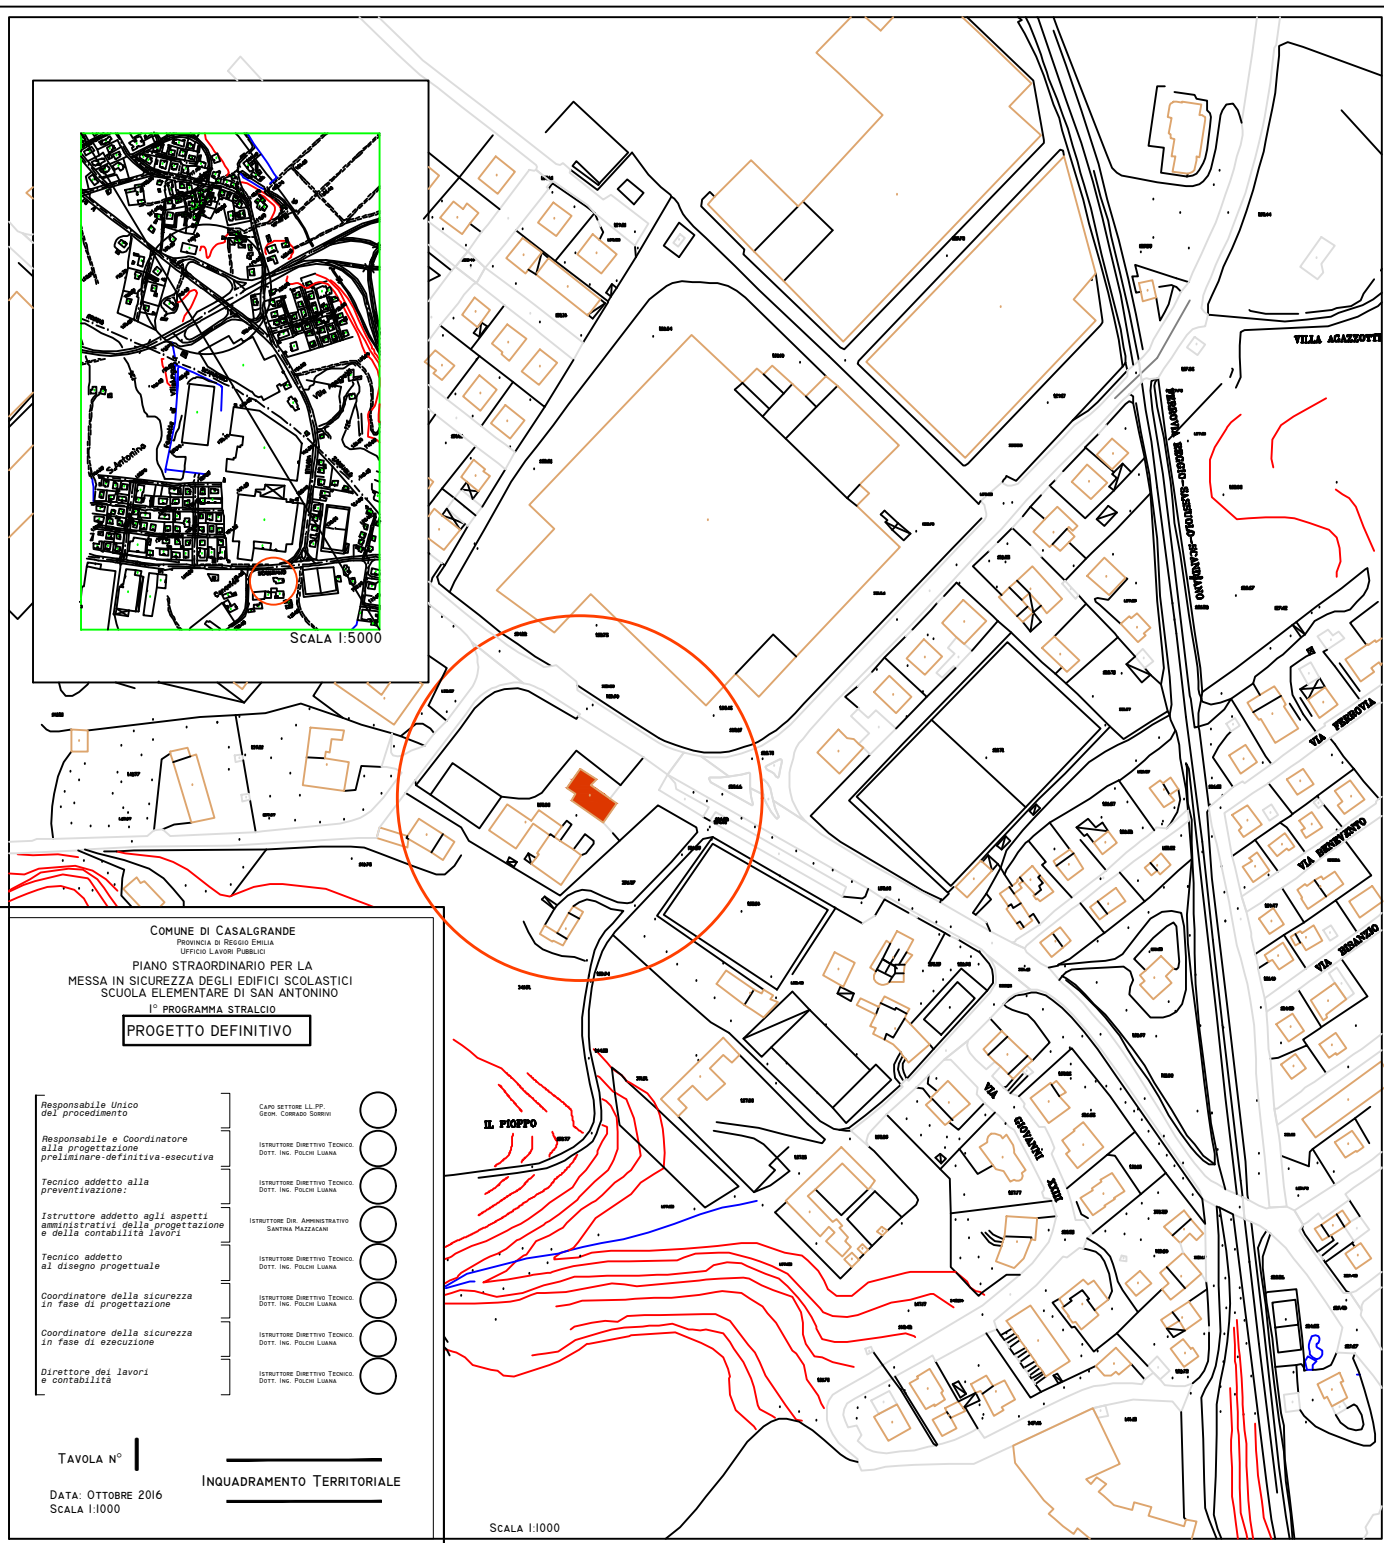

VILLA AGAZZOTTI

VIA FERRETTA

VIA MONTANARO

VIA BRANCO

IL PIZZO

GIARDINI

GIARDINI

COMUNE DI CASALGRANDE

PROVINCIA DI REGGIO EMILIA

UFFICIO LAVORI PUBBLICI

PIANO STRAORDINARIO PER LA
MESSA IN SICUREZZA DEGLI EDIFICI SCOLASTICI
SCUOLA ELEMENTARE DI SAN ANTONINO

1° PROGRAMMA STRALCIO

PROGETTO DEFINITIVO

Responsabile Unico
del procedimento

CAPU SETTORE LL.PP.
GEOM. CORRADO SORRINI

Responsabile e Coordinatore
alla progettazione
preliminare-definitiva-esecutiva

ISTRUTTORE DIRETTIVO TECNICO
DOTT. ING. POLCHI LUANA

Tecnico addetto alla
preventionazione:

ISTRUTTORE DIRETTIVO TECNICO
DOTT. ING. POLCHI LUANA

Istruttore addetto agli aspetti
amministrativi della progettazione
e della contabilità lavori

ISTRUTTORE DIR. AMMINISTRATIVO
SANTINA PALAZZANI

Tecnico addetto
al disegno progettuale

ISTRUTTORE DIRETTIVO TECNICO
DOTT. ING. POLCHI LUANA

Coordinatore della sicurezza
in fase di progettazione

ISTRUTTORE DIRETTIVO TECNICO
DOTT. ING. POLCHI LUANA

Coordinatore della sicurezza
in fase di esecuzione

ISTRUTTORE DIRETTIVO TECNICO
DOTT. ING. POLCHI LUANA

Direttore dei lavori
e contabilità

ISTRUTTORE DIRETTIVO TECNICO
DOTT. ING. POLCHI LUANA

TAVOLA N°

INQUADRAMENTO TERRITORIALE

DATA: OTTOBRE 2016
SCALA 1:1000

SCALA 1:1000