PIANO SOTTOTETTO

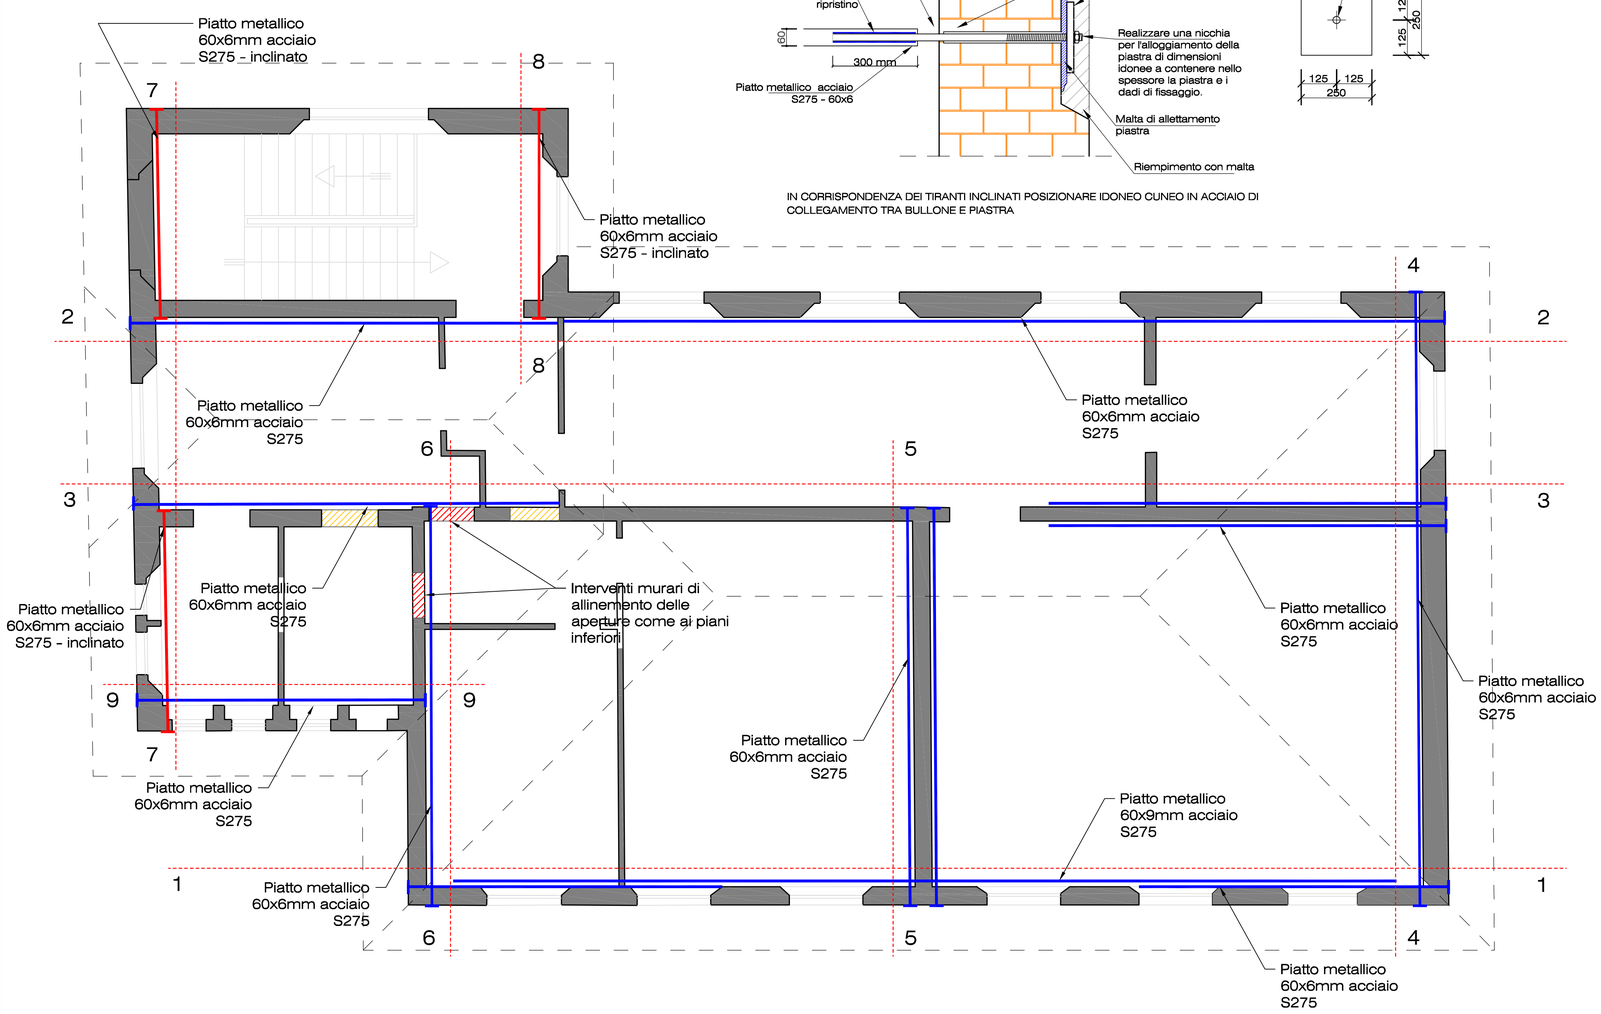

DETTAGLIO A - piastra fissaggio delle barre

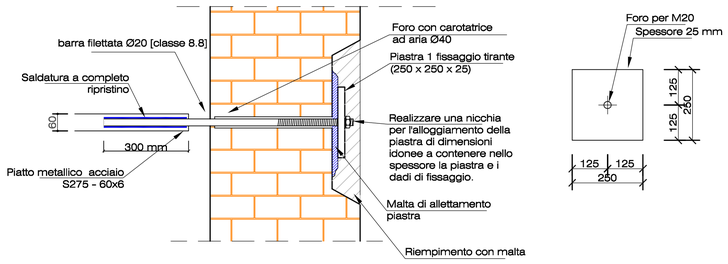

IN CORRISPONDENZA DEI TIRANTI INCLINATI POSIZIONARE IDONEO CUNEO IN ACCIAIO DI COLLEGAMENTO TRA BULLONE E PIASTRA

DETTAGLIO B

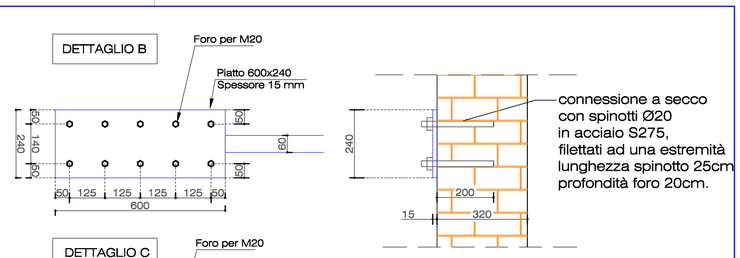

DETTAGLIO C

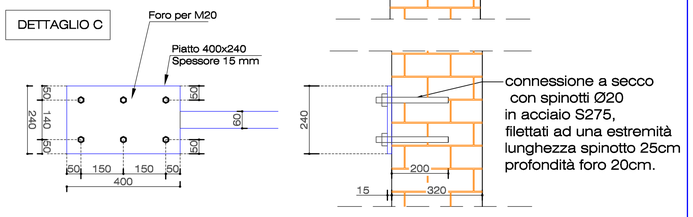

DETTAGLIO C1

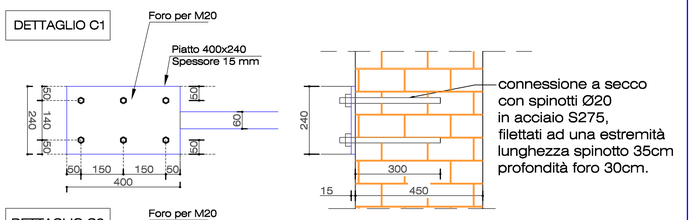

DETTAGLIO C2

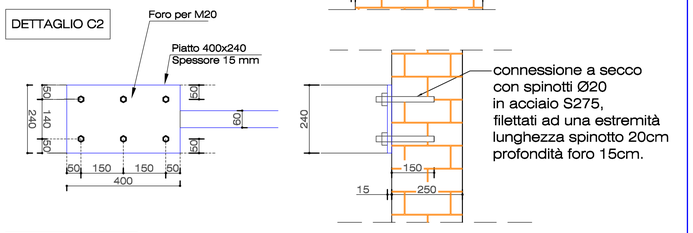

DETTAGLIO D

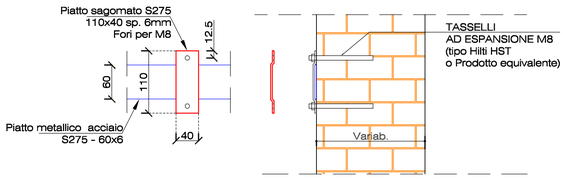

DETTAGLIO E

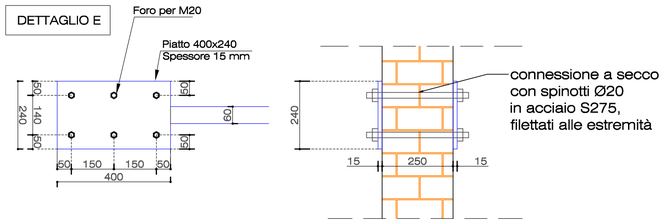

PIANO SOTTOTETTO

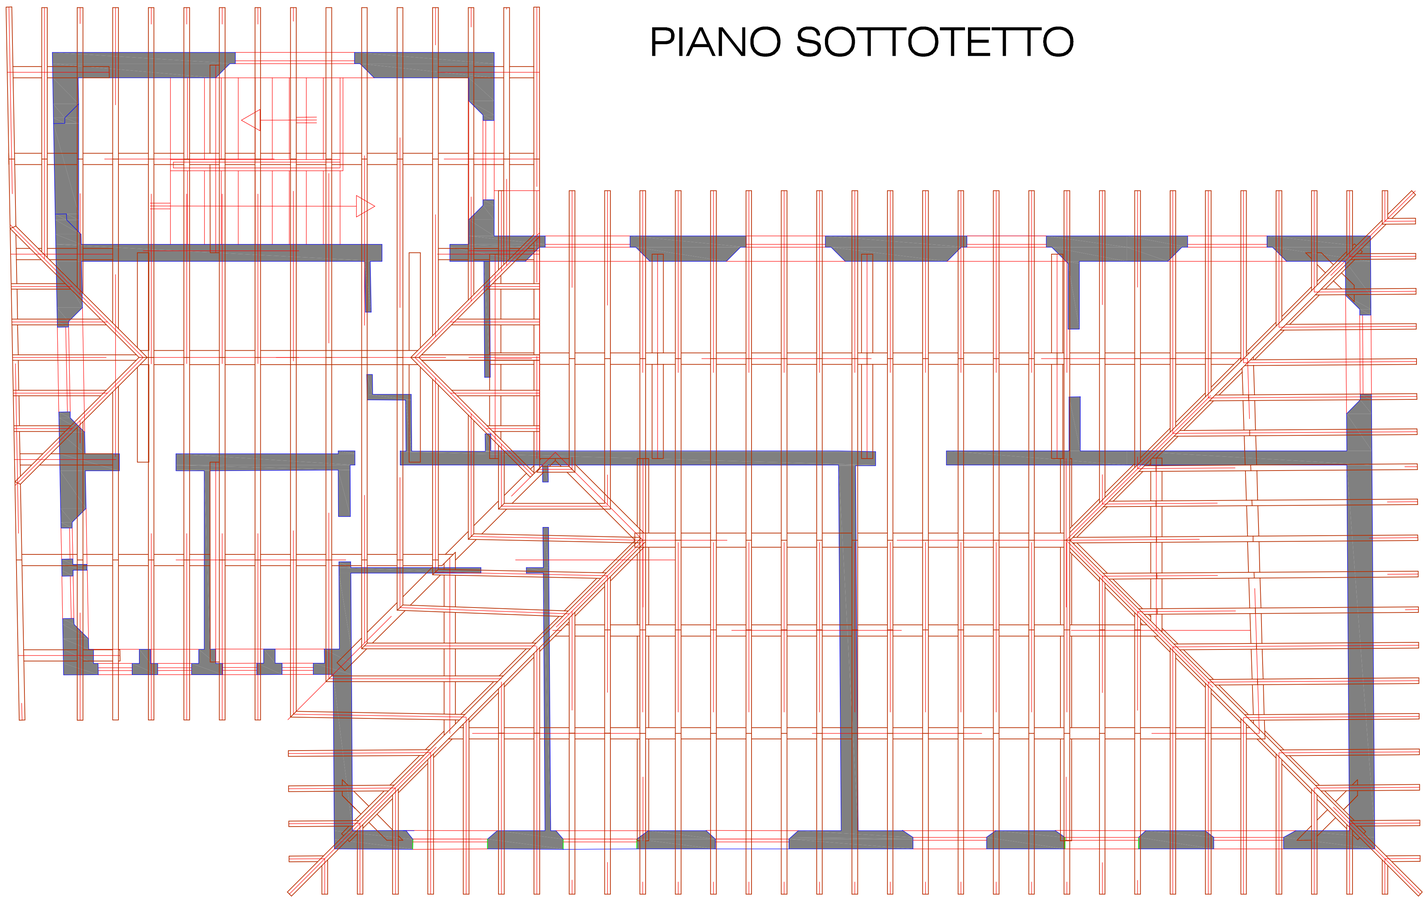

MATERIALI:

ACCIAIO per piatti e profili S275
BARRE FILETTA classe resistenza 8.8

MURATURA realizzata con:
Mattoni pieni o semipieni tipo doppio UNI (percentuale foratura < 45%)
aventi resitenza caratteristica alla compresione fbk > 10 N/mm2
Malta a prestazione garantita M5

NOTA BENE

Verificare tutte le misure in cantiere.
Prima del posizionamento dei tiranti verificare l'omogeneità dei maschi murari e la presenza di eventuali zone rimaneggiate o con presenza di cavedi.

Comune di CASALGRANDE (RE)

Committente: AMMINISTRAZIONE COMUNALE DI CASALGRANDE.

SCUOLA PRIMARIA DI SANT'ANTONINO.
CONSOLIDAMENTO STATICO DEI SOLAI
E MIGLIORAMENTO DEI LIVELLI DI SICUREZZA SISMICI.

PROGETTO DEFINITIVO-ESECUTIVO - PROGETTO STRUTTURALE - STRALCIO 1

progettisti *RTP:*
ing. ***Massimo Pilati***
e
ing. ***Emanuel Perani***
via doneghe 3, 25085 - Gavardo (BS)
tel. 0365-32845
e-mail: info@ingegneriaprogetti.net

Agosto 2015

STRALCIO 1 - INTERVENTI DI TIRANTATURE E SU MURATURE IN COPERTURA Tav. S2