

LEGENDA

- Limite PAE
- Area di intervento
- A

B

Area di scavo e fasi attuative
- Scarpate (ciglio/piede) e Isoipse in metri s.l.m. (eq. 1.00 m)
- a

b

Reticolo idrografico (a) fossi (b) scoli
- Alberature esistenti
- Cortine vegetazionali esistenti
- Traccia sezioni di progetto
- a

b

Viabilità principale (a) e secondaria (b)
- Linea condotta interrata metanodotto SNAM, sfiati e spie
- Fabbricati ed edificato in genere, produttivo e/o residenziale
- Condotte, pozzetti e manufatti in cls in genere


OPERE PRELIMINARI DI PROGETTO

- Recinzioni di cava (a) esistenti (b) di progetto
- a

b

Fossi di guardia limitrofi all'area di cava (a) esistenti (b) di progetto
- Direzione dei mezzi verso l'area di cantiere
- Siepe schermante di progetto
- Argine rinverdito di progetto, provvisorio - altezza 3 metri
- Area stoccaggio spurgli, sterili e cappellaccio (provvisoria)
- Area stoccaggio "top soil", suolo pedogenizzato (provvisoria)

COMUNE DI CASALGRANDE  
Provincia di Reggio Emilia

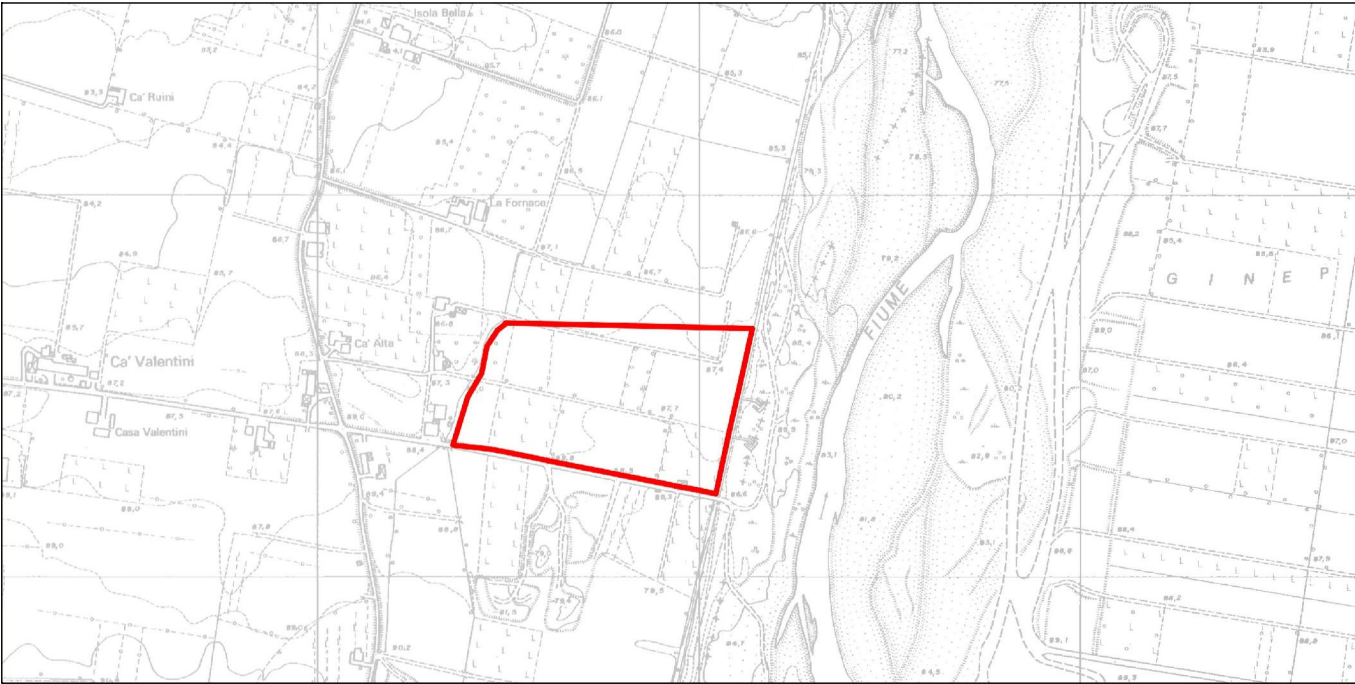

- Polo Estrattivo n. 20 "VILLALUNGA" -  
**CAVA "FORNACE 1"**  
(L.R. 17/91 e ss.mm.ii)

PROGETTO DI COLTIVAZIONE E SISTEMAZIONE

OGGETTO:	DATA: 14-04-2015
PROGETTO Planimetria delle Opere Preliminari (Curve di livello e punti quotati in metri s.l.m.)	SCALA: 1:1000
COMMITTENTE:	PRATICA: 14-151
 <b>EMILIANA CONGLOMERATI S.p.A.</b> Via A. Volta n. 5 - 42123 REGGIO EMILIA (RE) C.F. - P.IVA 02503180394	TAVOLA: <b>05</b>

PROGETTO: <b>Ing. Simona Magnani</b> Via Canalina n. 1 - 41040 Pollino (MO) Cell: 328/8156599 - Pec: simona.magnani@ingpec.eu P.IVA: 03130830361 - CF: MGNMNM82M511462J	COLLABORATORI: <b>Arch. I. Lorenzo Ferrari</b> Strada Vaciglio Sud n. 1123 - 41126 Modena (MO) Cell: 349/5797904 - Pec: lorenzo.ferrari@archiworldpec.it P.IVA: 02984400362 - CF: FRRLNZ74D27F257R
---	---