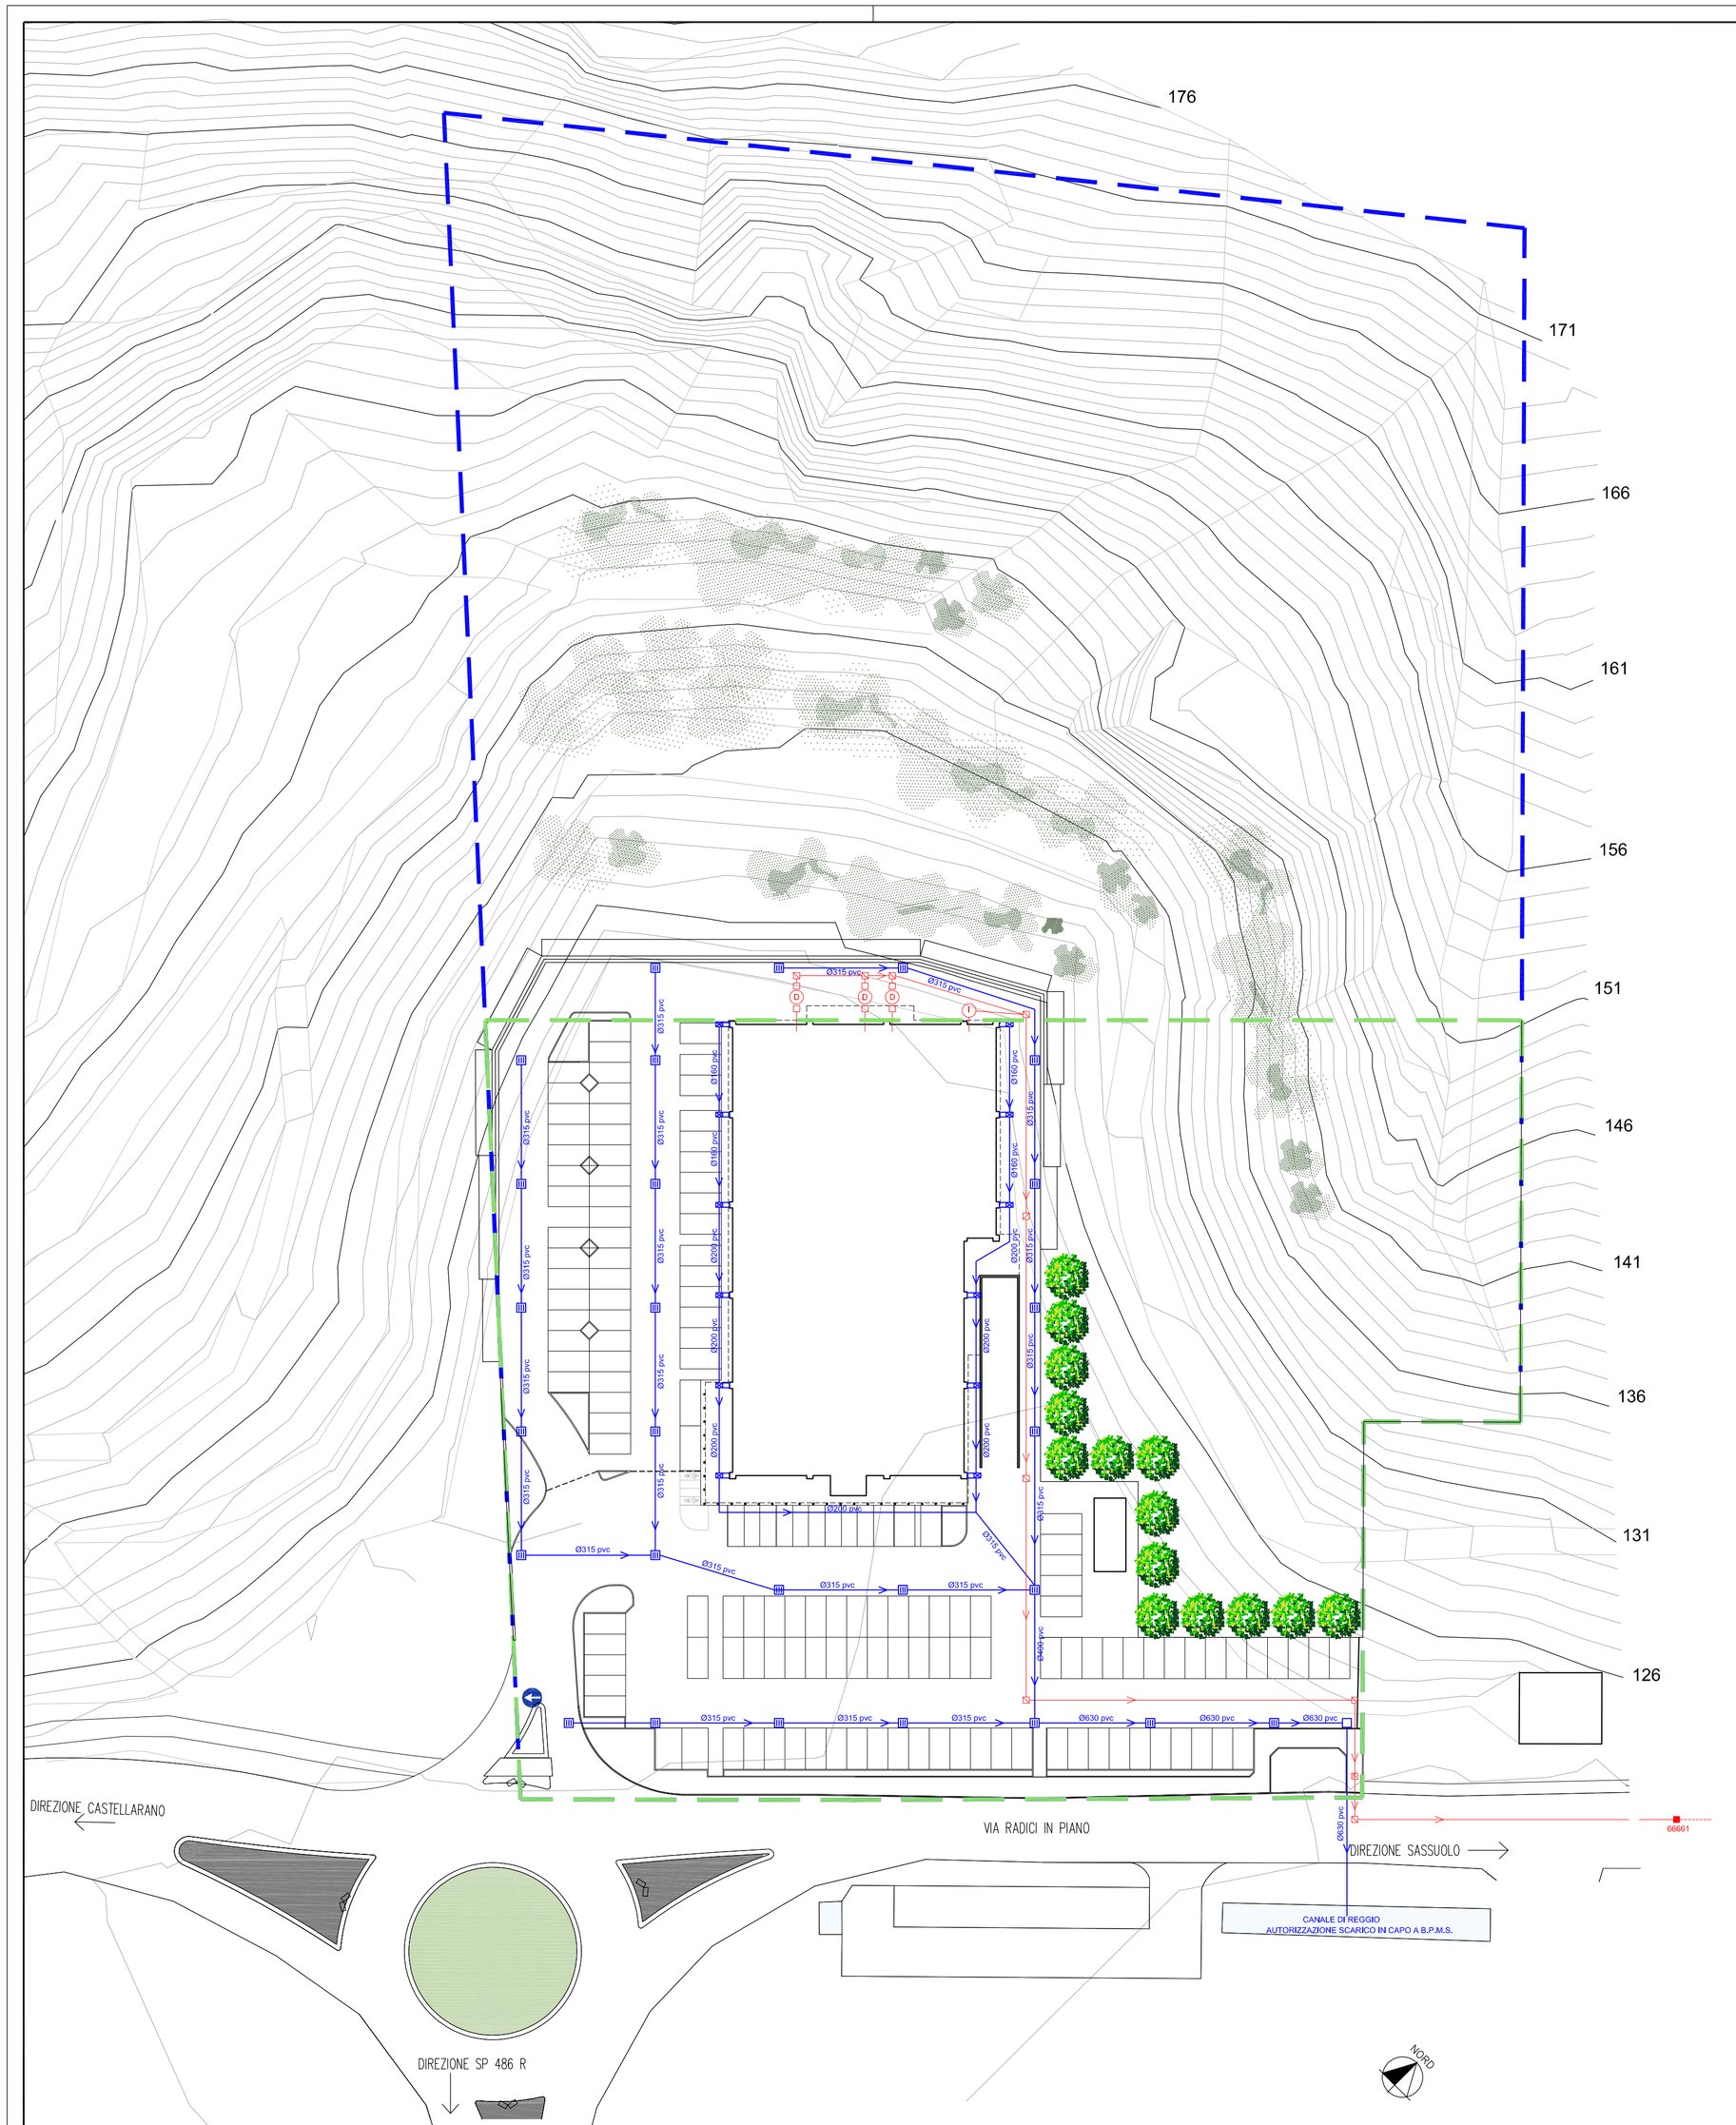

LEGENDA RETE FOGNATURE BIANCHE

- Condotta in pvc
- Caditoia stradale
- Pozzetto sifonato pluviali
- Pozzetto di ispezione

LEGENDA RETE FOGNATURE NERE

- Condotta in pvc diam. 160 sn8
- Pozzetto di ispezione
- Pozzetto di ispezione sifonato
- Condotta esistente
- Pozzetto esistente

INGEGNERI ASSOCIATI
DALLARI FREGNI
VIA RADICI NORD, 1/D
42014 CASTELLARANO (RE)
Tel. 0536.858929

COMMITTENTE
Arca s.p.a.

TIPO DI INTERVENTO
INTERVENTO EDILIZIO UNITARIO PER REALIZZAZIONE DI NUOVO EDIFICIO COMMERCIALE IN LOCALITA' VEGGIA

OGGETTO DELLA TAV.
STRALCIO 1- PLANIMETRIA RETE FOGNATURA

UBICAZIONE
Casalgrande, Loc. Veggia, via Radici in Piano (RE)

DATA
Luglio 2017

DATA ULTIMO AGGIORNAMENTO
06/10/2017

PROGETTISTA DELLE STRUTTURE
Dott. Ing. Danilo Dallari

SCALA
1:500

TAV. N.
16