PLANIMETRIA RECUPERI - SCALA 1:750

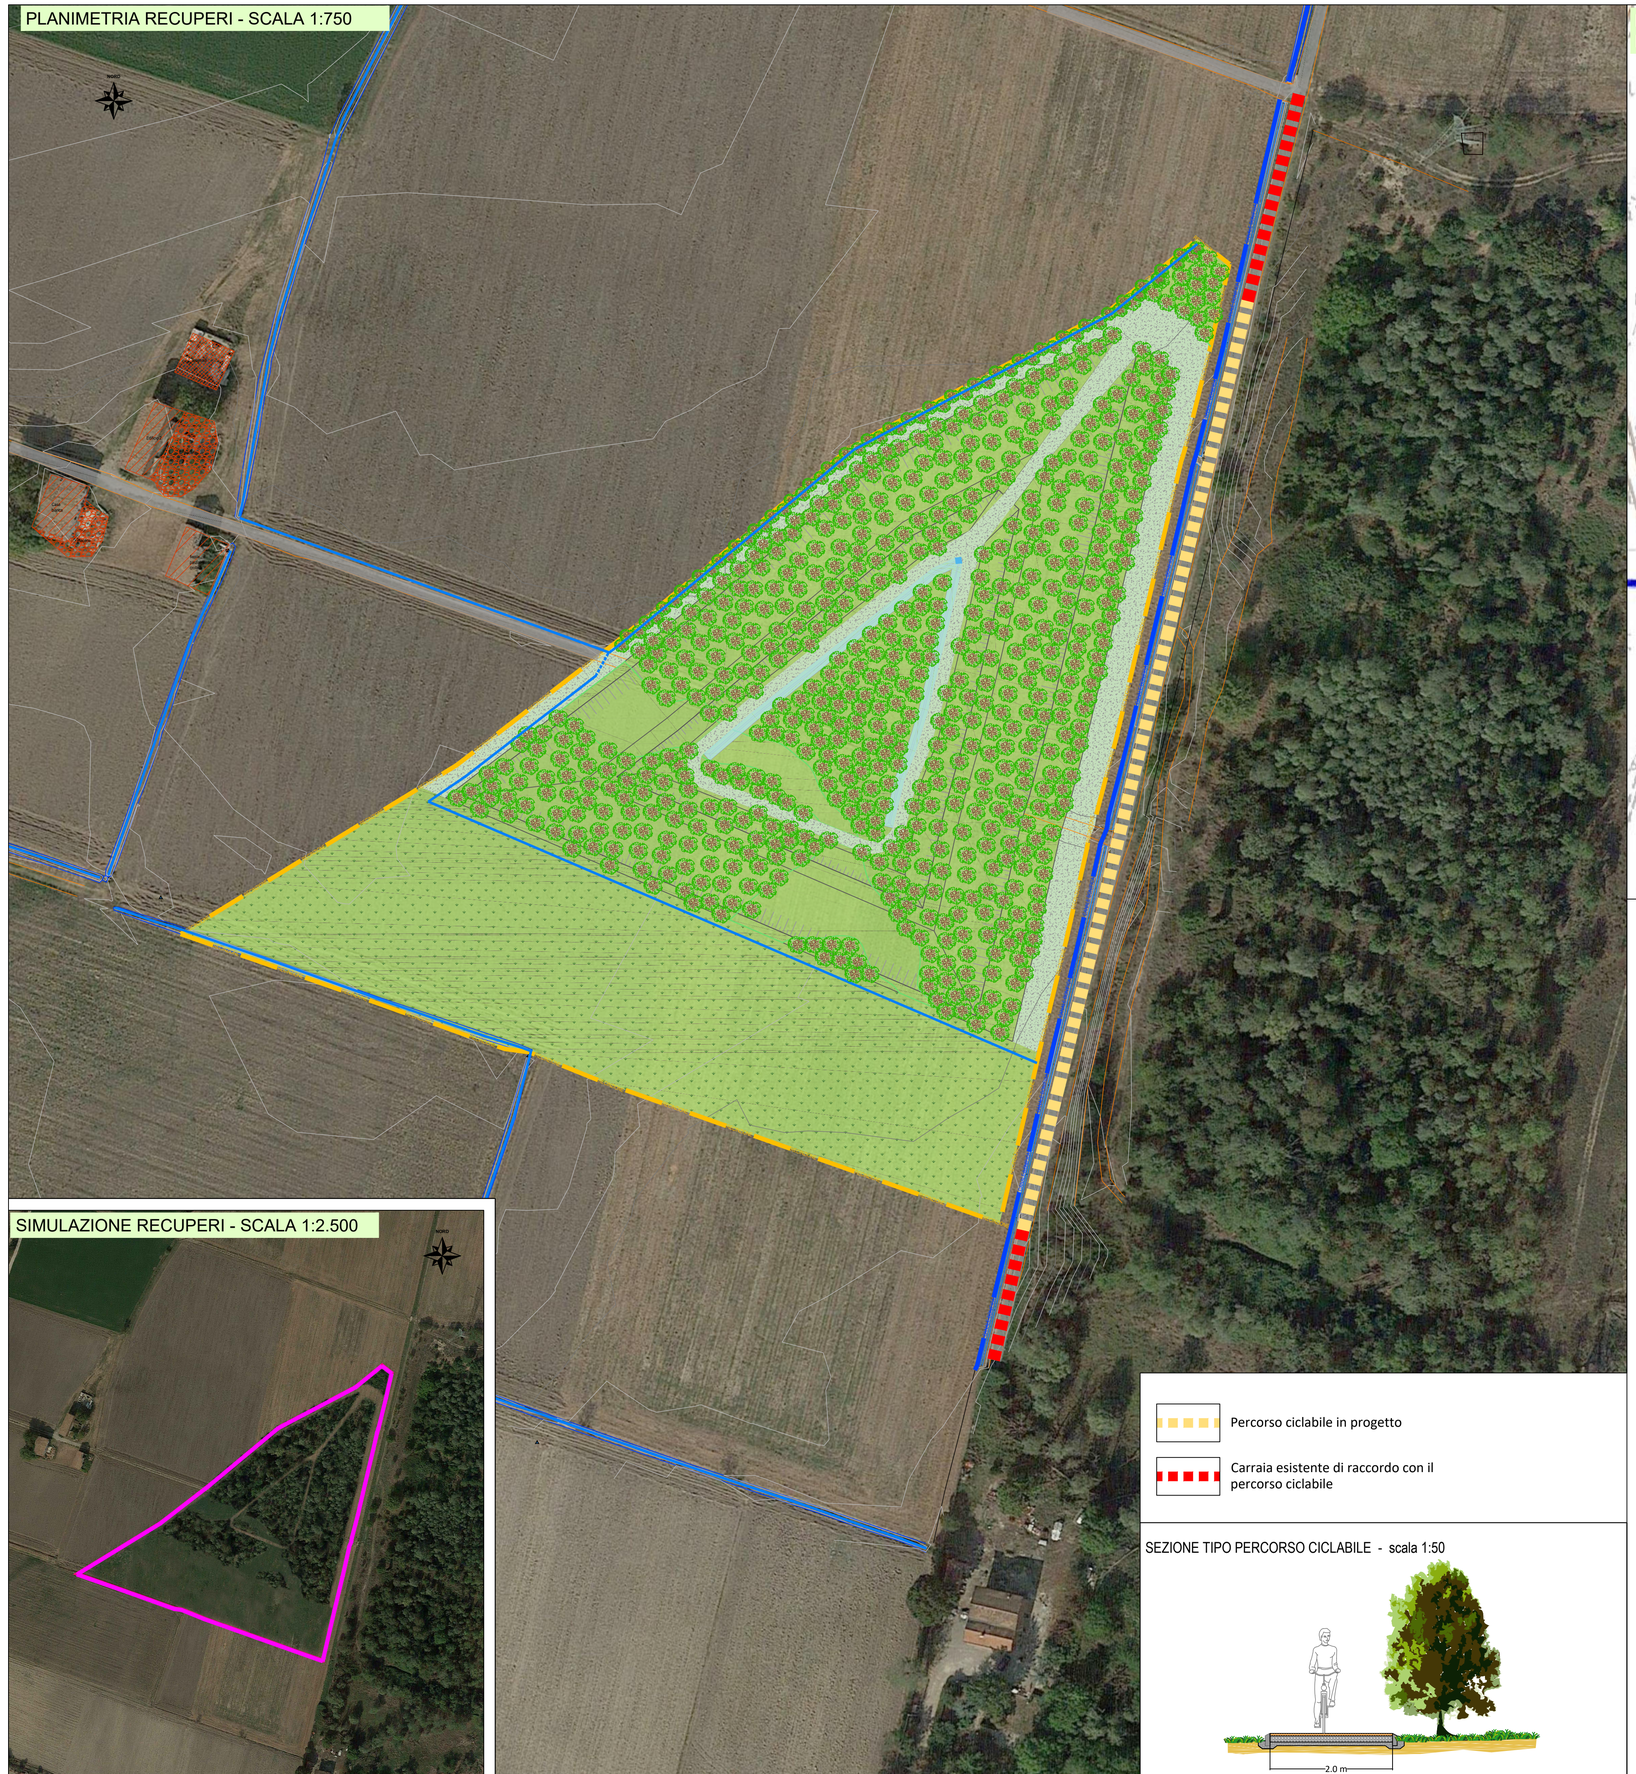

SIMULAZIONE RECUPERI - SCALA 1:2.500

ESTRATTO DA TAVOLA DUB14 DI PAE "PLANIMETRIA DI RECUPERO AMBIENTALE DI P.I.A.E. N. SE018 "SALVATERRA" - SCALA 1:2.000

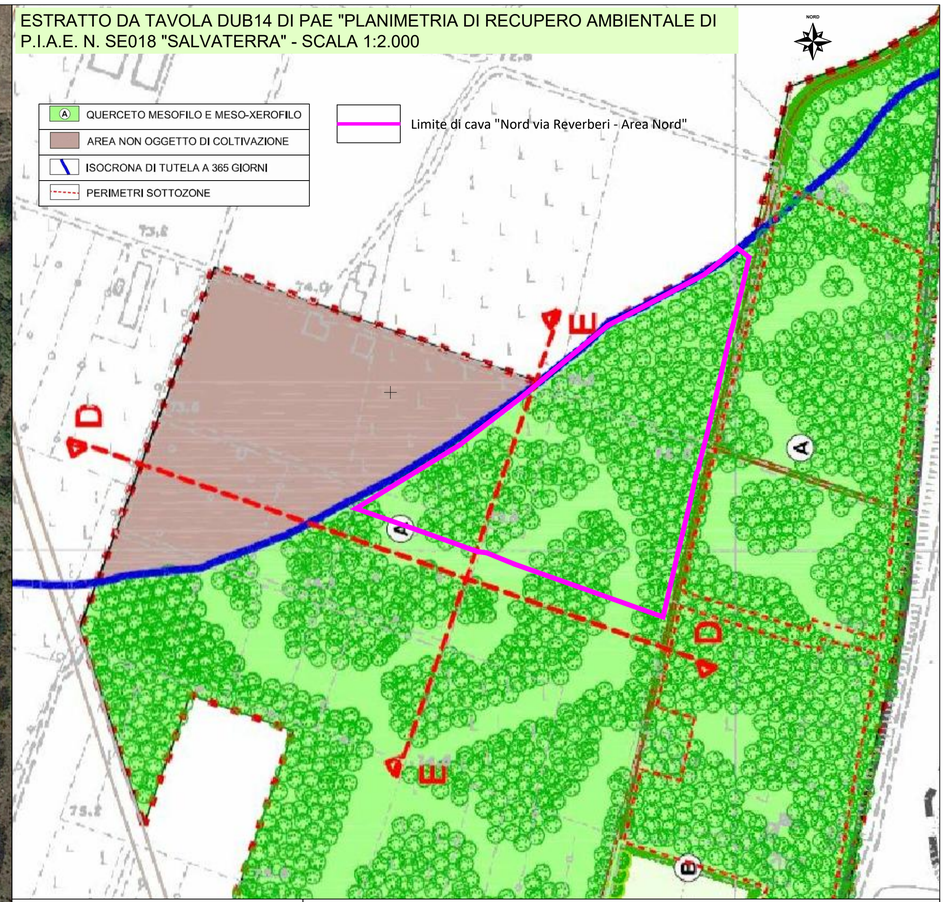

Percorso ciclabile in progetto

Carraia esistente di raccordo con il percorso ciclabile

SEZIONE TIPO PERCORSO CICLABILE - scala 1:50

Legenda

- Perimetro di PAE: Polo 18 (sud)
- Limite di cava
- Isoipse principali equidistanza 1 m
- Isoipse secondarie equidistanza 0,25 m
- Scarpate
- Fabbricati
- Canale di bonifica tratto rilevato
- Reticolo idrografico di fine coltivazione
- Canale di fondo invaso
- Pozzetto in cls in progetto
- Siepe mitigativa impiantata ante-operam
- Recupero a querceto meso-xerofilo
- Aree esterne al limite di scavo, interessate dalle pertinenze di cava, nelle quali verrà ripristinata la situazione ante operam
- Piste/sentieri

COMUNE DI CASALGRANDE
PROVINCIA DI REGGIO EMILIA

PROGETTO DI COLTIVAZIONE E SISTEMAZIONE CAVA NORD VIA REVERBERI AREA NORD

FASE: AUTORIZZAZIONE

TAVOLA PD_13
PLANIMETRIA STATO DI RECUPERO
SCALE VARIE

ESTENSORI:

GEODE s.c.r.l.
Via Martinella 50/C
43124 PARMA
tel. 0521/257057 fax. 0521/921918
e-mail:geologia@geodeonline.it

Dott. Geol. Giancarlo Bonini

Dott. Agr. Massimo Donati

COMMITTENTE:

C.E.A.G. S.r.l.
Via San Bartolomeo, 30
42030 Villa Minozzo (RE)

COMMESSA: G16_052_GA

ELABORATO: TAV_PE_13.dwg

REVISIONE: A

DATA: AGOSTO 2017