
SCHEMA DI IMPIANTO - AREE DESTINATE AL RECUPERO FORESTALE-NATURALISTICO

Piante da porsi a dimora in gruppi monospecifici di 3-5 esemplari

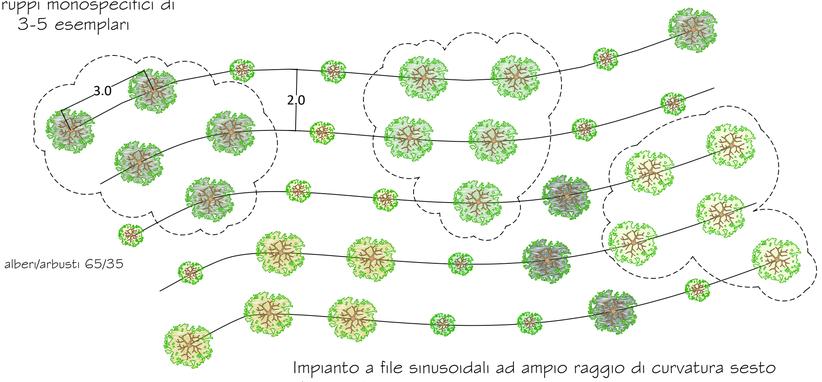


Rapporto alberi/arbusti 65/35

Impianto a file sinusoidali ad ampio raggio di curvatura sesto di impianto a quinconce

SCALA 1:100

SCHEMA RECUPERI

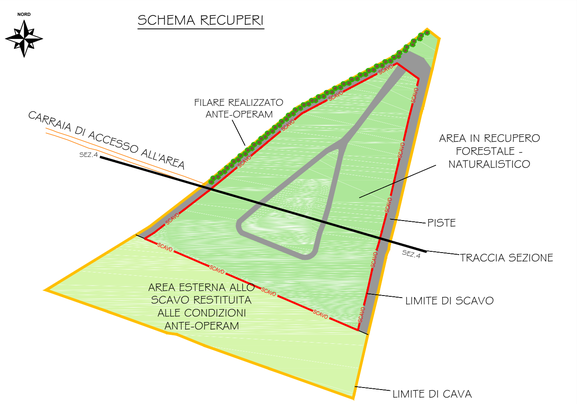

SCALA 1:12.000

Legenda sezione

- Terreni con $K<10^{-7}$cm/sec
- Terreni di Riporto
- Suolo e Cappellaccio (spessore 0.90-1.00 m)

LEGENDA

- Pianta
- Arbusto

sezione	Nome comune e nome scientifico
ESSENZE ARBUSTIVE FORMAZIONI MESO-XEROFILE	Pero selvatico (*Pyrus pyraster*)
	Spincervino (*Rhamnus catharicus*)
	Lantana (*Viburnum lantana*)
	Olivello spinoso (*Hippophae rhamnoides*)
	Sanguinello (*Cornus sanguinea*)

sezione	Nome comune e nome scientifico
ESSENZE ARBOREE FORMAZIONI MESO-XEROFILE	Roverella (*Quercus pubescens*)
	Carpino bianco (*Carpinus betulus*)
	Acero campestre (*Acer campestre*)
	Orniello (*Fraxinus ornus*)
	Olmo campestre (*Ulmus minor*)
	Melo selvatico (*Malus sylvestris*)

SIEPE ARBOREO-ARBUSTIVA MITIGATIVA ANTE-OPERAM




Distribuzione delle specie a gruppi lineari contigui di una decina di metri

SCALA 1:40

sezione	Nome comune e nome scientifico
ESSENZE ARBOREE SIEPE ANTE OPERAM	Carpino bianco (*Carpinus betulus*)
	Acero campestre (*Acer campestre*)
	Olmo campestre (*Ulmus minor*)

sezione	Nome comune e nome scientifico
ESSENZEARBUSTIVE SIEPE ANTE OPERAM	Mirabolano (*Prunus cerasifera*)
	Spincervino (*Rhamnus catharicus*)
	Marruca (*Paliurus spinachristi*)

SCHEMA DI IMPIANTO - SIEPE MITIGATIVA ANTE-OPERAM

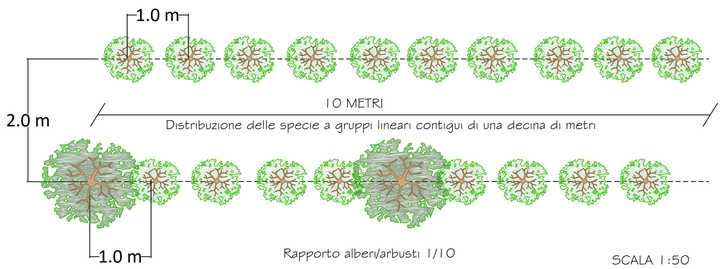

Rapporto alberi/arbusti 1/10


SCALA 1:50

RECUPERO FORESTALE-NATURALISTICO
BOSCO MESOXEROFILO CON COPERTURA BOSCHIVA PARI AL 70%




SCALA 1:250

IMPIANTO ESSENZE ARBOREE H. 2.0 m, CON SOSTEGNO PALO TUTORE

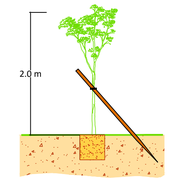


DIMENSIONI MINIME BUCHE 40 X 40 X 40 CM


IMPIANTO ESSENZE ARBOREE O ARBUSTIVE H. 0.50-1.20 m, CON SHELTER

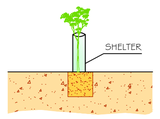

SEZIONE TIPO SIEPE E DUNA

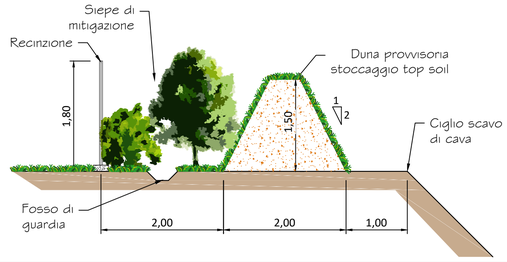

SEZIONE 4

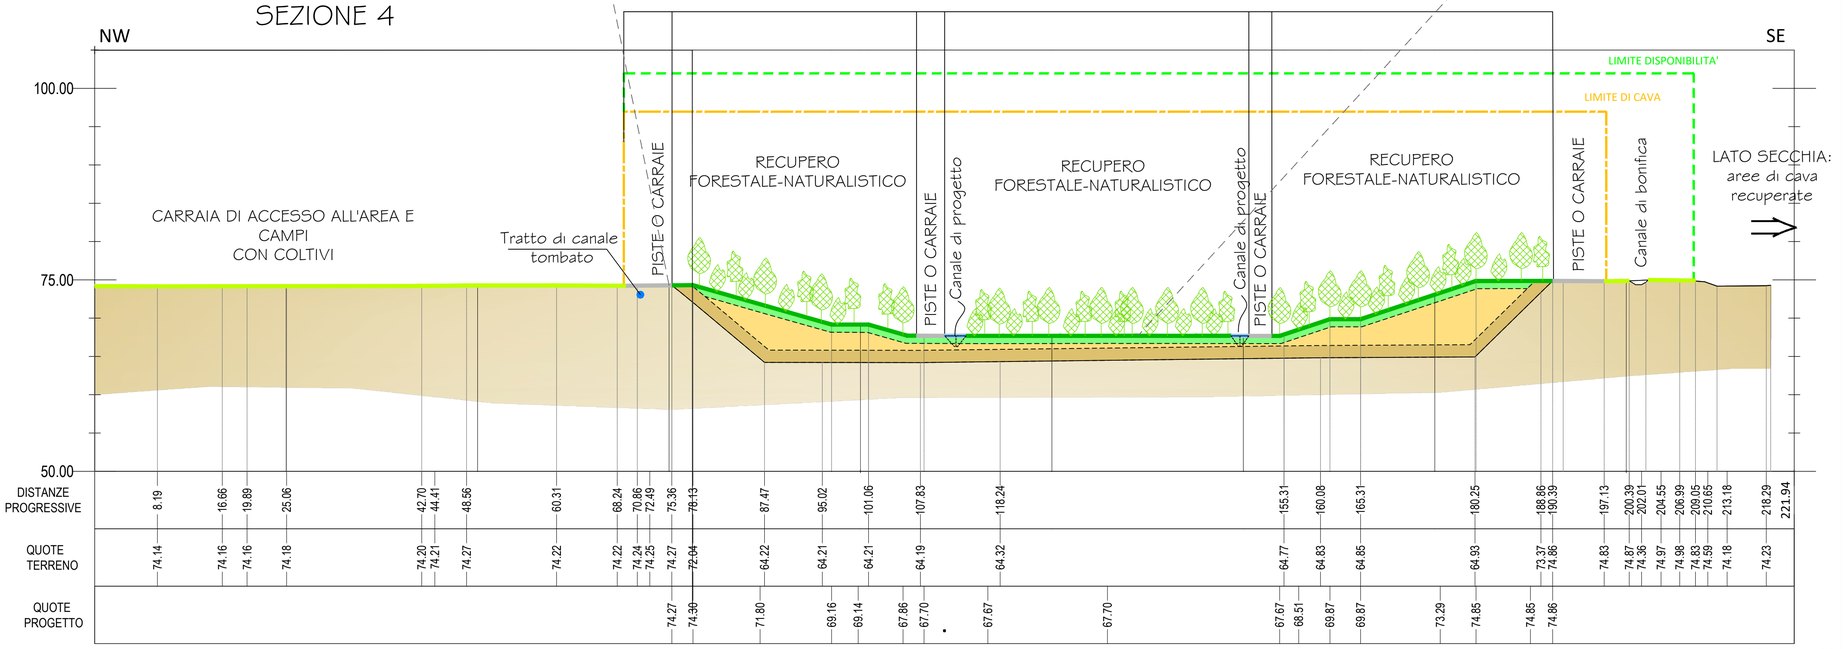

SCALA 1:400

SCHEMA DI IMPIANTO - AREE DESTINATE AL RECUPERO FORESTALE-NATURALISTICO

Piante da porsi a dimora in gruppi monospecifici di 3-5 esemplari

Rapporto alberi/arbusti 65/35

Impianto a file sinusoidali ad ampio raggio di curvatura sesto di impianto a quinconce

SCALA 1:100

SCHEMA RECUPERI

SCALA 1:12.000

Legenda sezione

- Terreni con $K<10^{-7}$cm/sec
- Terreni di Riporto
- Suolo e Cappellaccio (spessore 0.90-1.00 m)

LEGENDA

- Pianta
- Arbusto

sezione	Nome comune e nome scientifico
ESSENZE ARBUSTIVE FORMAZIONI MESO-XEROFILE	Pero selvatico (*Pyrus pyraster*)
	Spincervino (*Rhamnus catharicus*)
	Lantana (*Viburnum lantana*)
	Olivello spinoso (*Hippophae rhamnoides*)
	Sanguinello (*Cornus sanguinea*)

sezione	Nome comune e nome scientifico
ESSENZE ARBOREE FORMAZIONI MESO-XEROFILE	Roverella (*Quercus pubescens*)
	Carpino bianco (*Carpinus betulus*)
	Acero campestre (*Acer campestre*)
	Orniello (*Fraxinus ornus*)
	Olmo campestre (*Ulmus minor*)
	Melo selvatico (*Malus sylvestris*)

SIEPE ARBOREO-ARBUSTIVA MITIGATIVA ANTE-OPERAM

Distribuzione delle specie a gruppi lineari contigui di una decina di metri

SCALA 1:40

sezione	Nome comune e nome scientifico
ESSENZE ARBOREE SIEPE ANTE OPERAM	Carpino bianco (*Carpinus betulus*)
	Acero campestre (*Acer campestre*)
	Olmo campestre (*Ulmus minor*)

sezione	Nome comune e nome scientifico
ESSENZEARBUSTIVE SIEPE ANTE OPERAM	Mirabolano (*Prunus cerasifera*)
	Spincervino (*Rhamnus catharicus*)
	Marruca (*Paliurus spinachristi*)

SCHEMA DI IMPIANTO - SIEPE MITIGATIVA ANTE-OPERAM

Rapporto alberi/arbusti 1/10

SCALA 1:50

RECUPERO FORESTALE-NATURALISTICO
BOSCO MESOXEROFILO CON COPERTURA BOSCHIVA PARI AL 70%

SCALA 1:250

IMPIANTO ESSENZE ARBOREE H. 2.0 m, CON SOSTEGNO PALO TUTORE

DIMENSIONI MINIME BUCHE 40 X 40 X 40 CM

IMPIANTO ESSENZE ARBOREE O ARBUSTIVE H. 0.50-1.20 m, CON SHELTER

SEZIONE TIPO SIEPE E DUNA

SEZIONE 4

SCALA 1:400

COMUNE DI CASALGRANDE
PROVINCIA DI REGGIO EMILIA



PROGETTO DI COLTIVAZIONE E SISTEMAZIONE

CAVA NORD VIA REVERBERI - AREA NORD

FASE: AUTORIZZAZIONE

TAVOLA PD_14
SEZIONI DI RECUPERO E SESTI DI IMPIANTO

ESTENSORI:

GEODE s.c.r.l.
Via Martinella 50/C
43124 PARMA
tel. 0521/257057 fax. 0521/921910
e-mail:geologia@geodeonline.it

Dott. Geol. Giancarlo Bonini

Dott. Agr. Massimo Donati

COMMITTENTE:

C.E.A.G. S.r.l.
Via San Bartolomeo, 30
42030 Villa Minozzo (RE)

COMMESSA: G16_052_GA

ELABORATO: TAV_PD_14.dwg

REVISIONE: A

DATA: AGOSTO 2017