


COMUNE DI CASALGRANDE
PUNICIA DI REGIO EMILIA
UFFICIO LAVORI PUBBLICI

PROGETTO DI RIQUALIFICAZIONE
FUNZIONALE DI FABBRICATO POLIVALENTE
VIA ALDO MORO CAPOLUOGO

STUDIO DI FATTIBILITA'

Responsabile Unico del procedimento	Dirigente Lavori Pubblici Geom. CORRADO SORRIVI	
Progettista architettonico	Istruttore Direttivo Tecnico ING. STEFANIA CIPRO	
Istruttore amministrativo	Istruttore Dir. Amministrativo ING. ANTONIO AZZARONI RITA MENOZZI	


TAVOLA N° **1** INQUADRAMENTI
DATA: NOVEMBRE 2018 SCALA VARIE

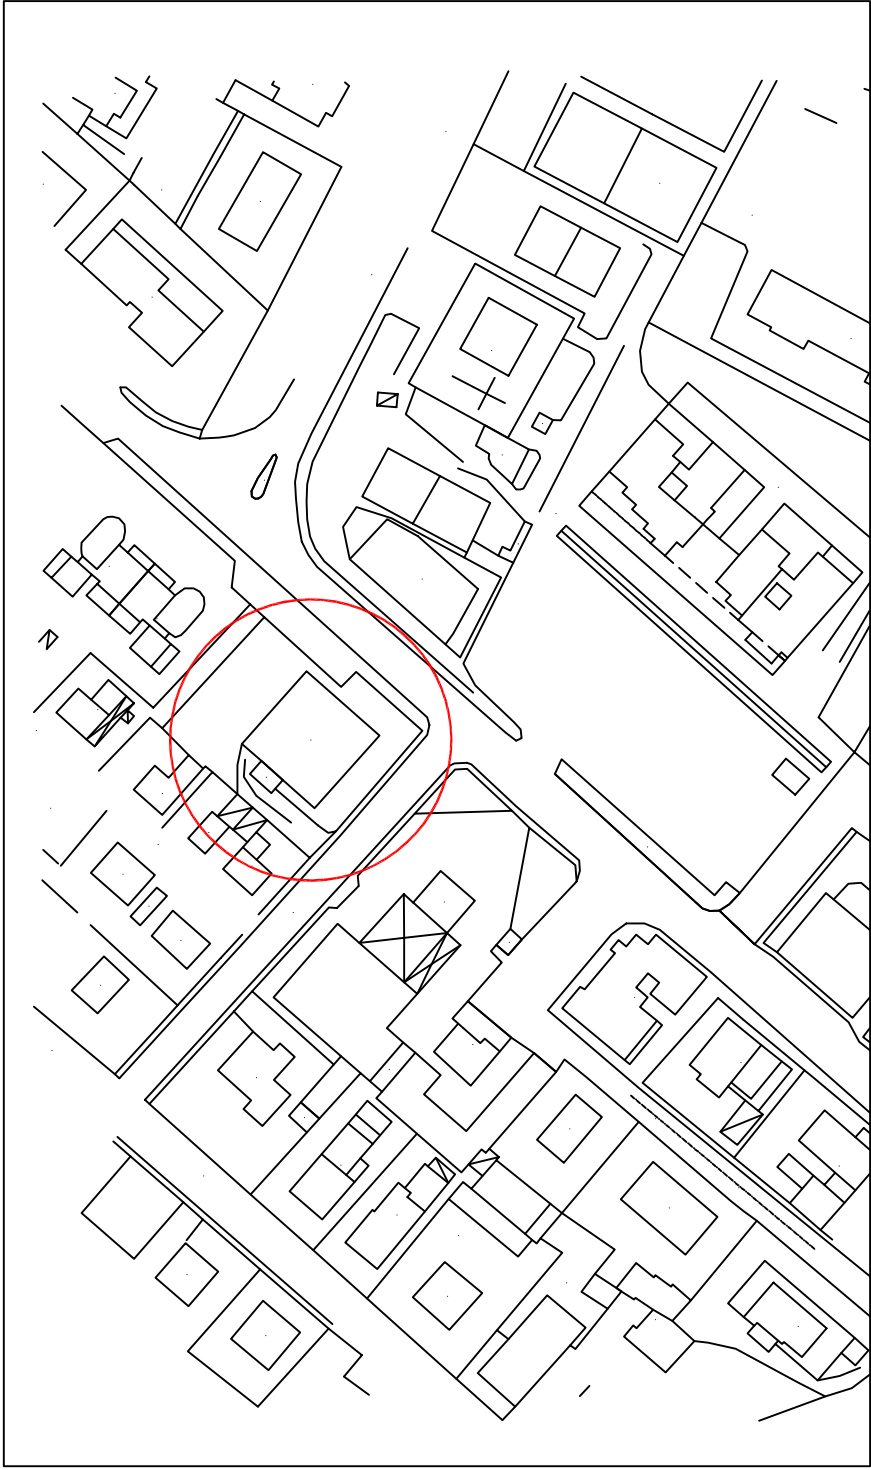

AEROFOTOGRAMMETRIA SCALA 1:2000



ORTOFOTO

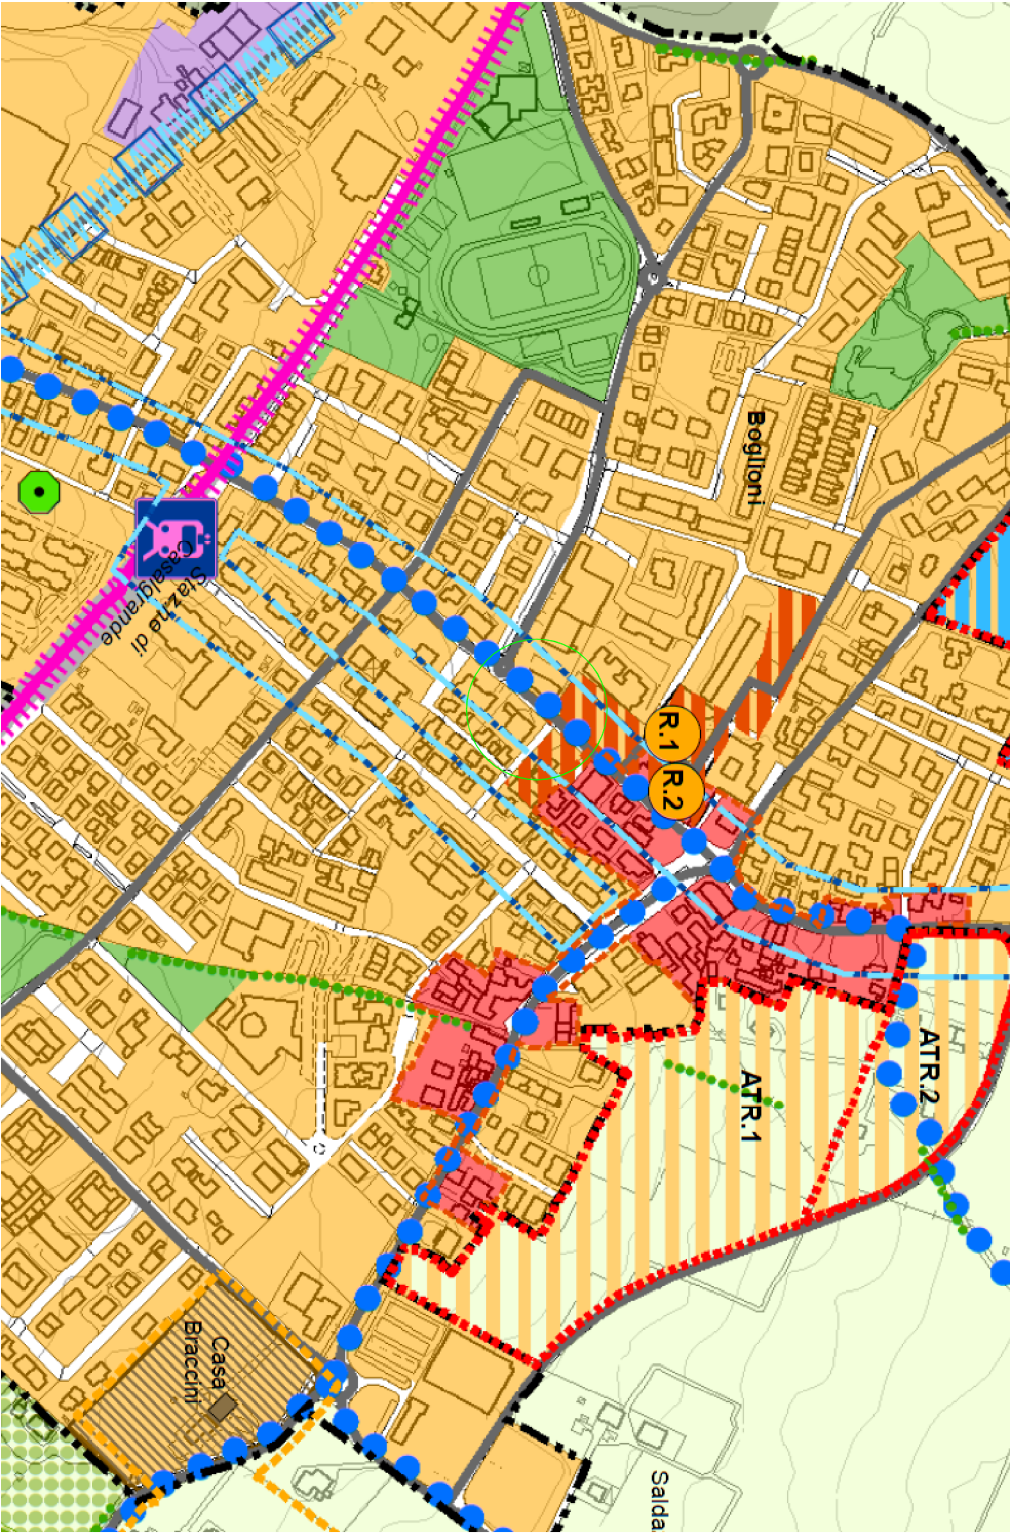

PSC - AMBITO URBANO
CONSOLIDATO