


COMUNE DI CASALGRANDE
PROVINCIA DI REGGIO EMILIA
UFFICIO LAVORI PUBBLICI

PROGETTO DI RIQUALIFICAZIONE
FUNZIONALE DI FABBRICATO POLIVALENTE
VIA ALDO MORO CAPOLUOGO

STUDIO DI FATTIBILITA'

Responsabile Unico del procedimento	Dirigente Lavori Pubblici Geom. CORRADO SORRIVI	
Progettista architettonico	Istruttore Direttivo Tecnico ING. STEFANIA CIPRO	
Istruttore amministrativo	Istruttore D.R. Amministrativo RISTORANTELLI RITA MENOZZI	

TAVOLA N° 7
PIANTA PRIMO PIANO
STATO DI PROGETTO
DATA: NOVEMBRE 2018
SCALA DISEGNO 1:100

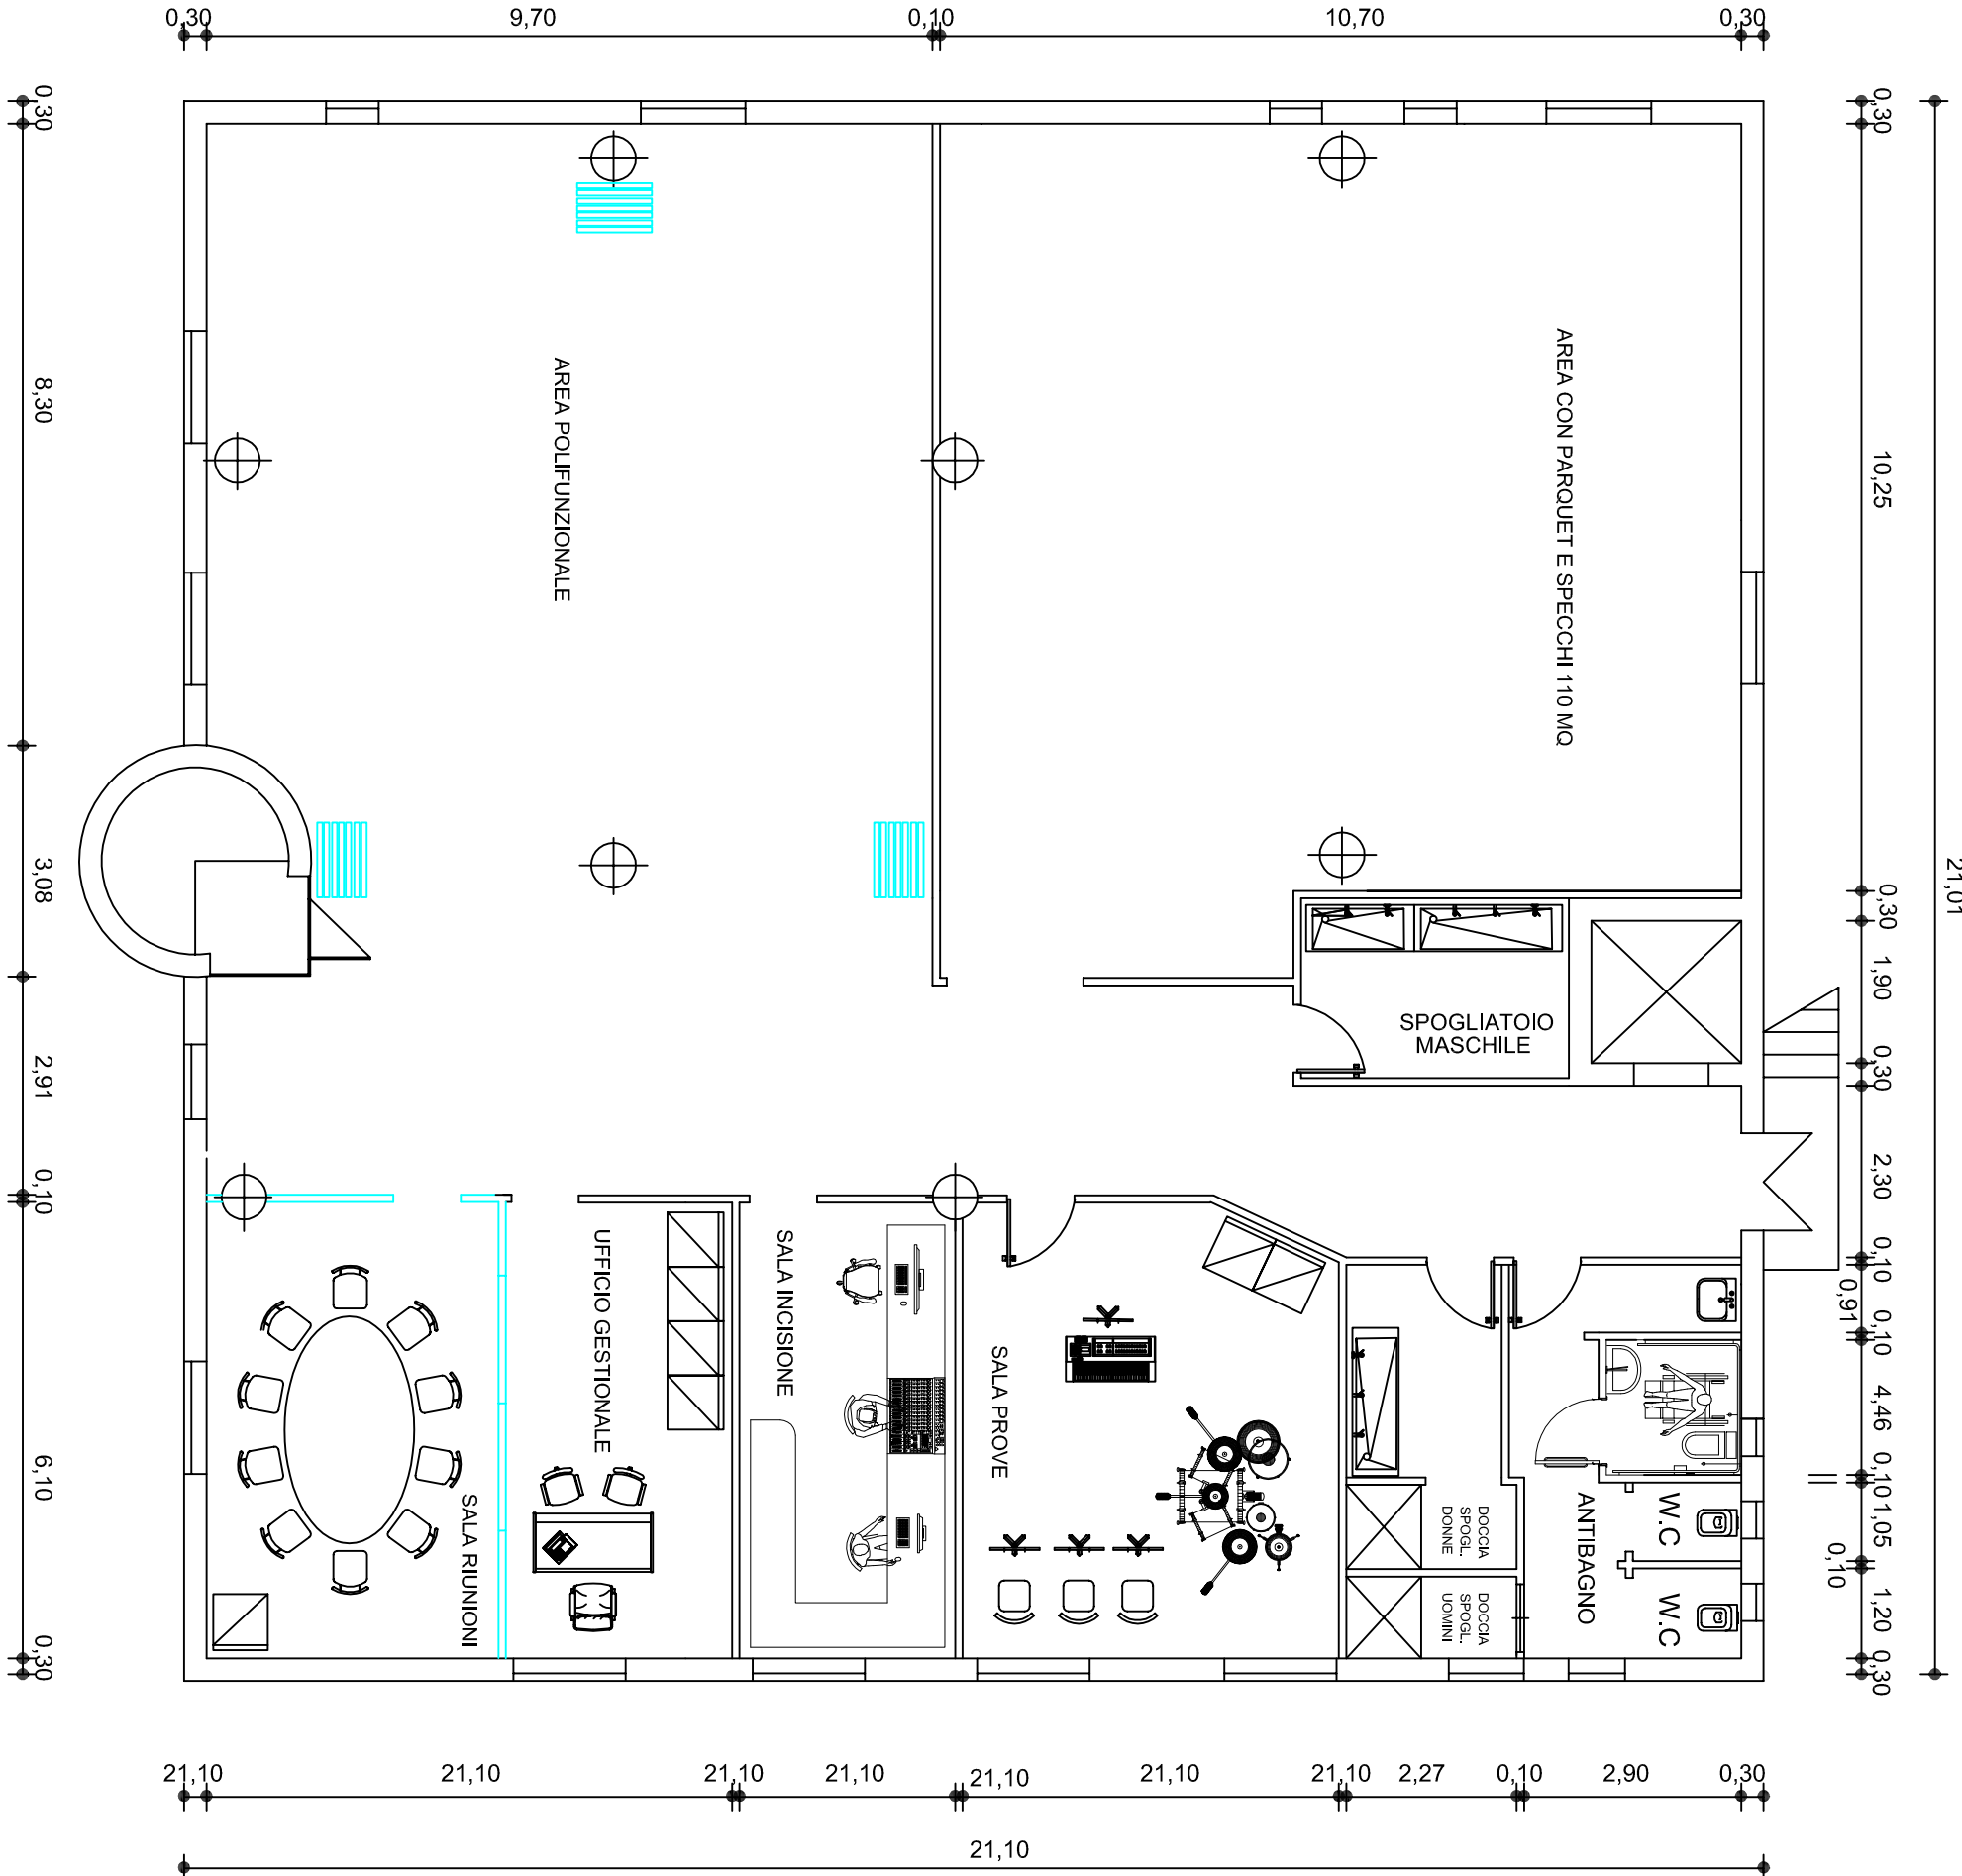

PRIMO PIANO