

COMUNE DI CASALGRANDE
PROVINCIA DI REGGIO EMILIA
UFFICIO LAVORI PUBBLICI

PROGETTO DI RIQUALIFICAZIONE
FUNZIONALE DI FABBRICATO POLIVALENTE
VIA ALDO MORO CAPOLUOGO

STUDIO DI FATTIBILITA'

Responsabile unico del procedimento

Progettista architettonico

Istruttore amministrativo

Dirigente Lavori Pubblici
Geom. CORRADO SORBINI

Istruttore Direttivo Tecnico
Ing. STEFANIA CIPO

Istruttore Dir. Amministrativo
Sig.ra ANNA AZZARANI
RITA MENOZZI


TAVOLA N° 9

PROSPETTI
STATO DI PROGETTO


DATA: NOVEMBRE 2018

SCALA DISEGNO 1:100


PROSPETTO SU VIA ALDO MORO

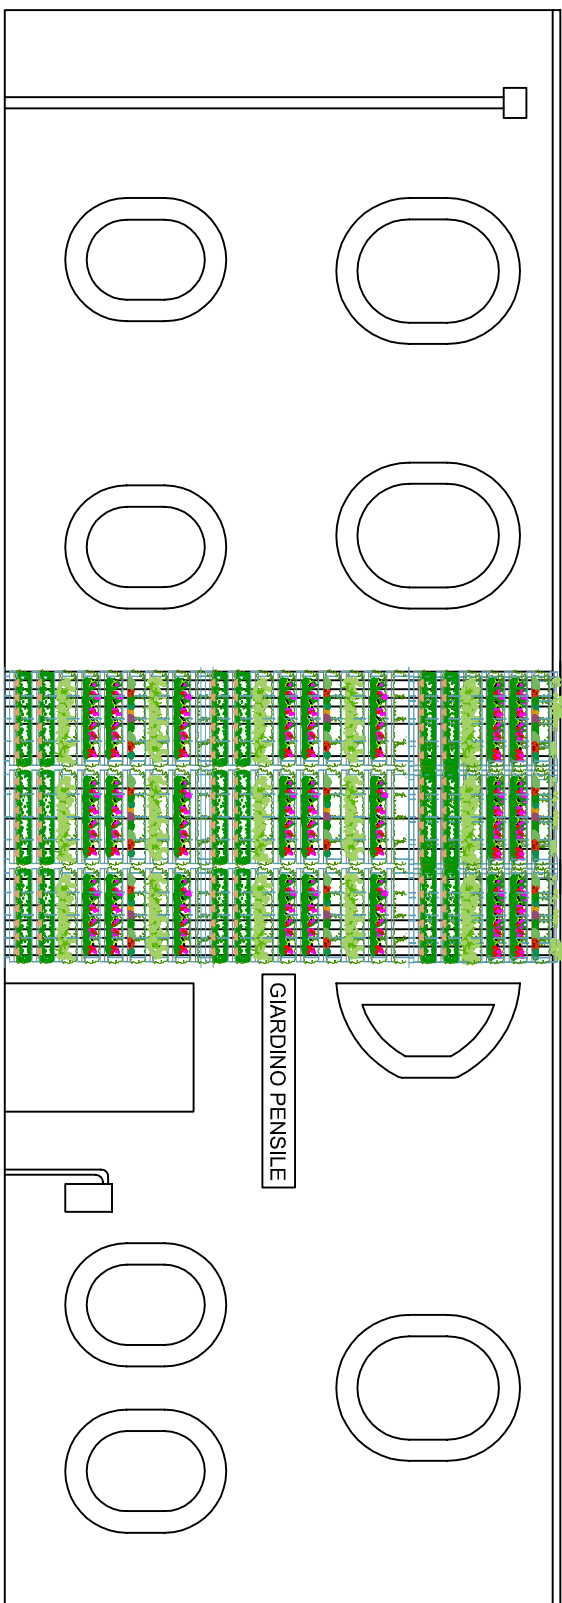

PROSPETTO SU VIA MAZZINI

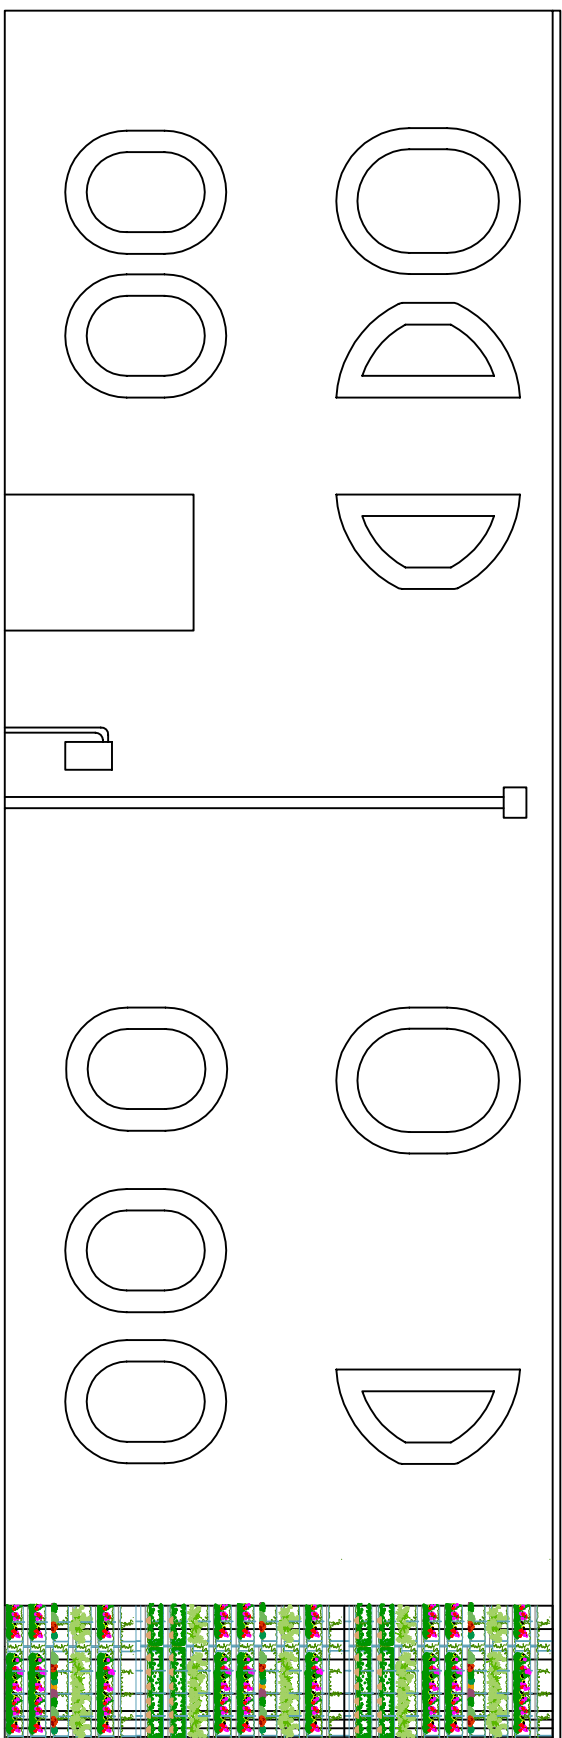

PROSPETTO SUD-EST

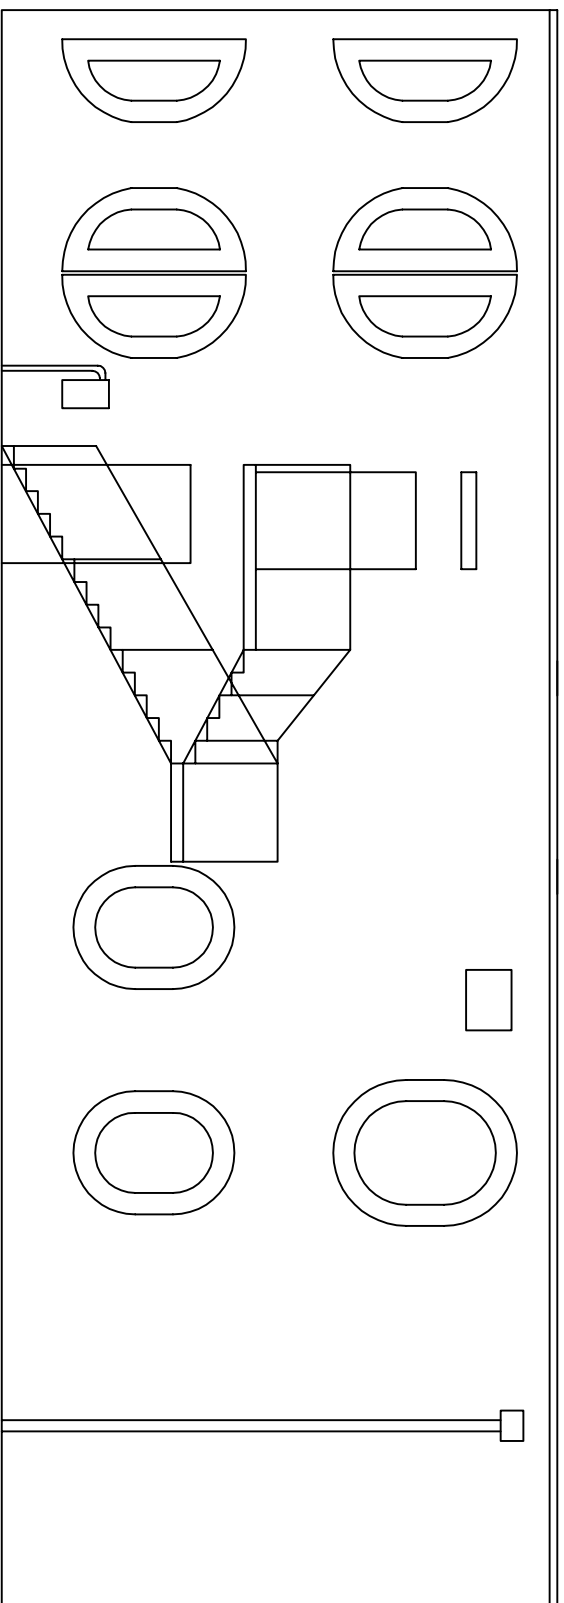

PROSPETTO SUD OVEST

