

[illegible]

RICHESTA DI VARIANTE AL PIANO PARTICOLAREGGIATO DI INIZIATIVA PRIVATA, DENOMINATO "CERAMICA CIPA GRES S.P.A."; PRECEDENTEMENTE APPROVATO CON DELIBERA N.48 DEL 15/05/2014, SITO IN LOCALITA' S. ANTONINO - S. STATALE N. 119.

RICHIEDENTE: CIPA GRES S.p.a. (Utilizzatore)
BELLAVISTA S.p.a. (Proprieta)

DENOMINAZIONE
ESTRATTO DI RUE-PSC-MAPPA

Studio Technico
Geom. Vardhi Nagarika
Vish Keshava Puri 74/1
Saraswathi (MD)
Tel. 0538/800880
Fax 0538/819788

FILE :
Lavori/ CIPM/ P.P./
14. Variante P.P. 01.2018/
01. Estratti Mappe RUE - PSC

SCALA: 1:2000
DATA: 20.04.2018

Comune di Casalgrande
Provincia di Reggio Emilia



Regolamento Urbanistico Edilizio

TAV. 1d VILLALUNGA - VEGGIA

[illegible]

scala: 1:5.000

Adottato: DCC n.35 del 13/04/2015, BURET n.113 del 20/05/2015
Approvato: DCC n.59 del 26/11/2016, BURET n.388 del 28/12/2016

CAIRE  dicembre 2017

2017


Comune di Casalgrande
Provincia di Reggio Emilia



Piano Strutturale Comunale

TAV. 1 ASSETTO STRUTTURALE DI PROGETTO

sindaco:
Alberto Vacari
 segretario generale:
Ennio Bini
 coordinamento scientifico:
ONSORZIO STABILE CAIRE
 responsabile del settore pianificazione territoriale:
Sampiero Lupatelli, Giulio Saturni
 Julianio Barbieri
 responsabile del procedimento:

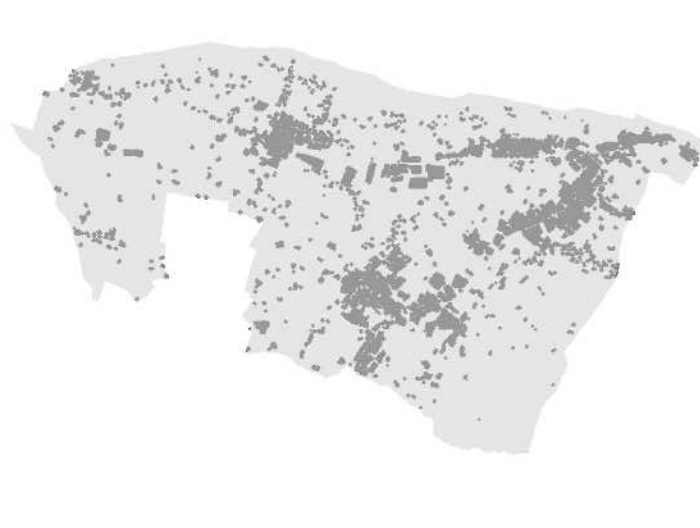

scala: 1:10.000

Adottato: DCC n.35 del 13/04/2015, BURET n.113 del 20/05/2015
 Controdedotto:
 Approvato:

ottobre 2016

