COMUNE DI CASALGRANDE (RE)

OGGETTO:

RICHIESTA DI VARIANTE AL PIANO PARTICOLAREGGIATO DI INIZIATIVA PRIVATA, DENOMINATO "CERAMICA CIPA GRES S.P.A.", PRECEDENTEMENTE APPROVATO CON DELIBERA N.48 DEL 15/05/2014, SITO IN LOCALITA' S. ANTONINO - S. STATALE N. 119.

PROPRIETA':

CIPA GRES S.p.a. (Utilizzatore)
BELLAVISTA S.p.a. (Proprietà)

TAV. 5

DENOMINAZIONE

CALCOLO S.C.P. PROGETTO

Modo_Civile_
Geom._Vitali_Maurizio
Via_Emilia_Ovest_74/1_
Rovereto_(RC)
Cel. ____2516/189781
Pec.____2516/414738

FILE:

Levati CIPA P.F.F.
Le Variante P.F. 01_2018
05. Calcolo S.C.P. Progetto

SCALA: 1/200
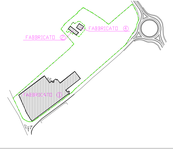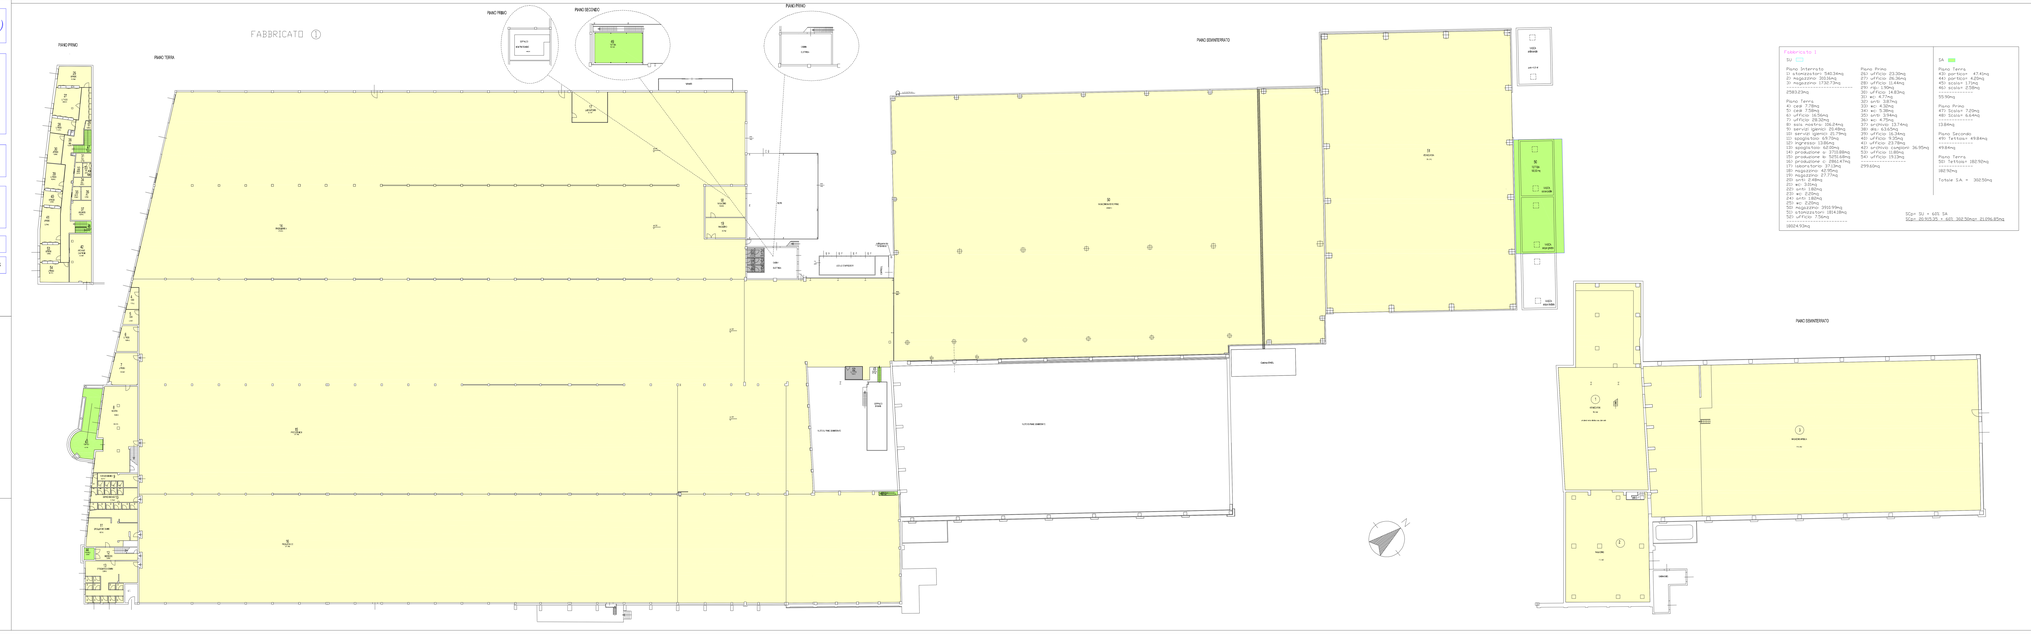
DATA: 20.04.2018