


COMUNE DI CASALGRANDE (RE)

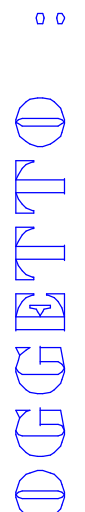

RICHIESTA DI VARIANTE AL PIANO
PARTICOLAREGGIATO DI INIZIATIVA PRIVATA,
DENOMINATO "CERAMICA CIPA GRES S.p.A."
PRECEDENTEMENTE APPROVATO CON DELIBERA
N.48 DEL 16/05/2014, SITO IN LOCALITA' S. ANTONINO - S. STATALE N. 119.

PROPRIETA': CIPA GRES S.p.a. (Utilizzatore)
BELLAVISTA S.p.a. (Proprietà)




DENOMINAZIONE
PROFILI E SEZIONI
STATO PROGETTO

FILE : SCALA: 1/500
DATA: 20.04.2018


Lavoro/ CIPA/ PP/ Scazzola/ M01

Staffe Telesine
Gen. Telesine
Via. Baglia. Paco/ 74/1
Scazzola/ M01
Tel. 0523/801331
Fax 0523/811128



1-1

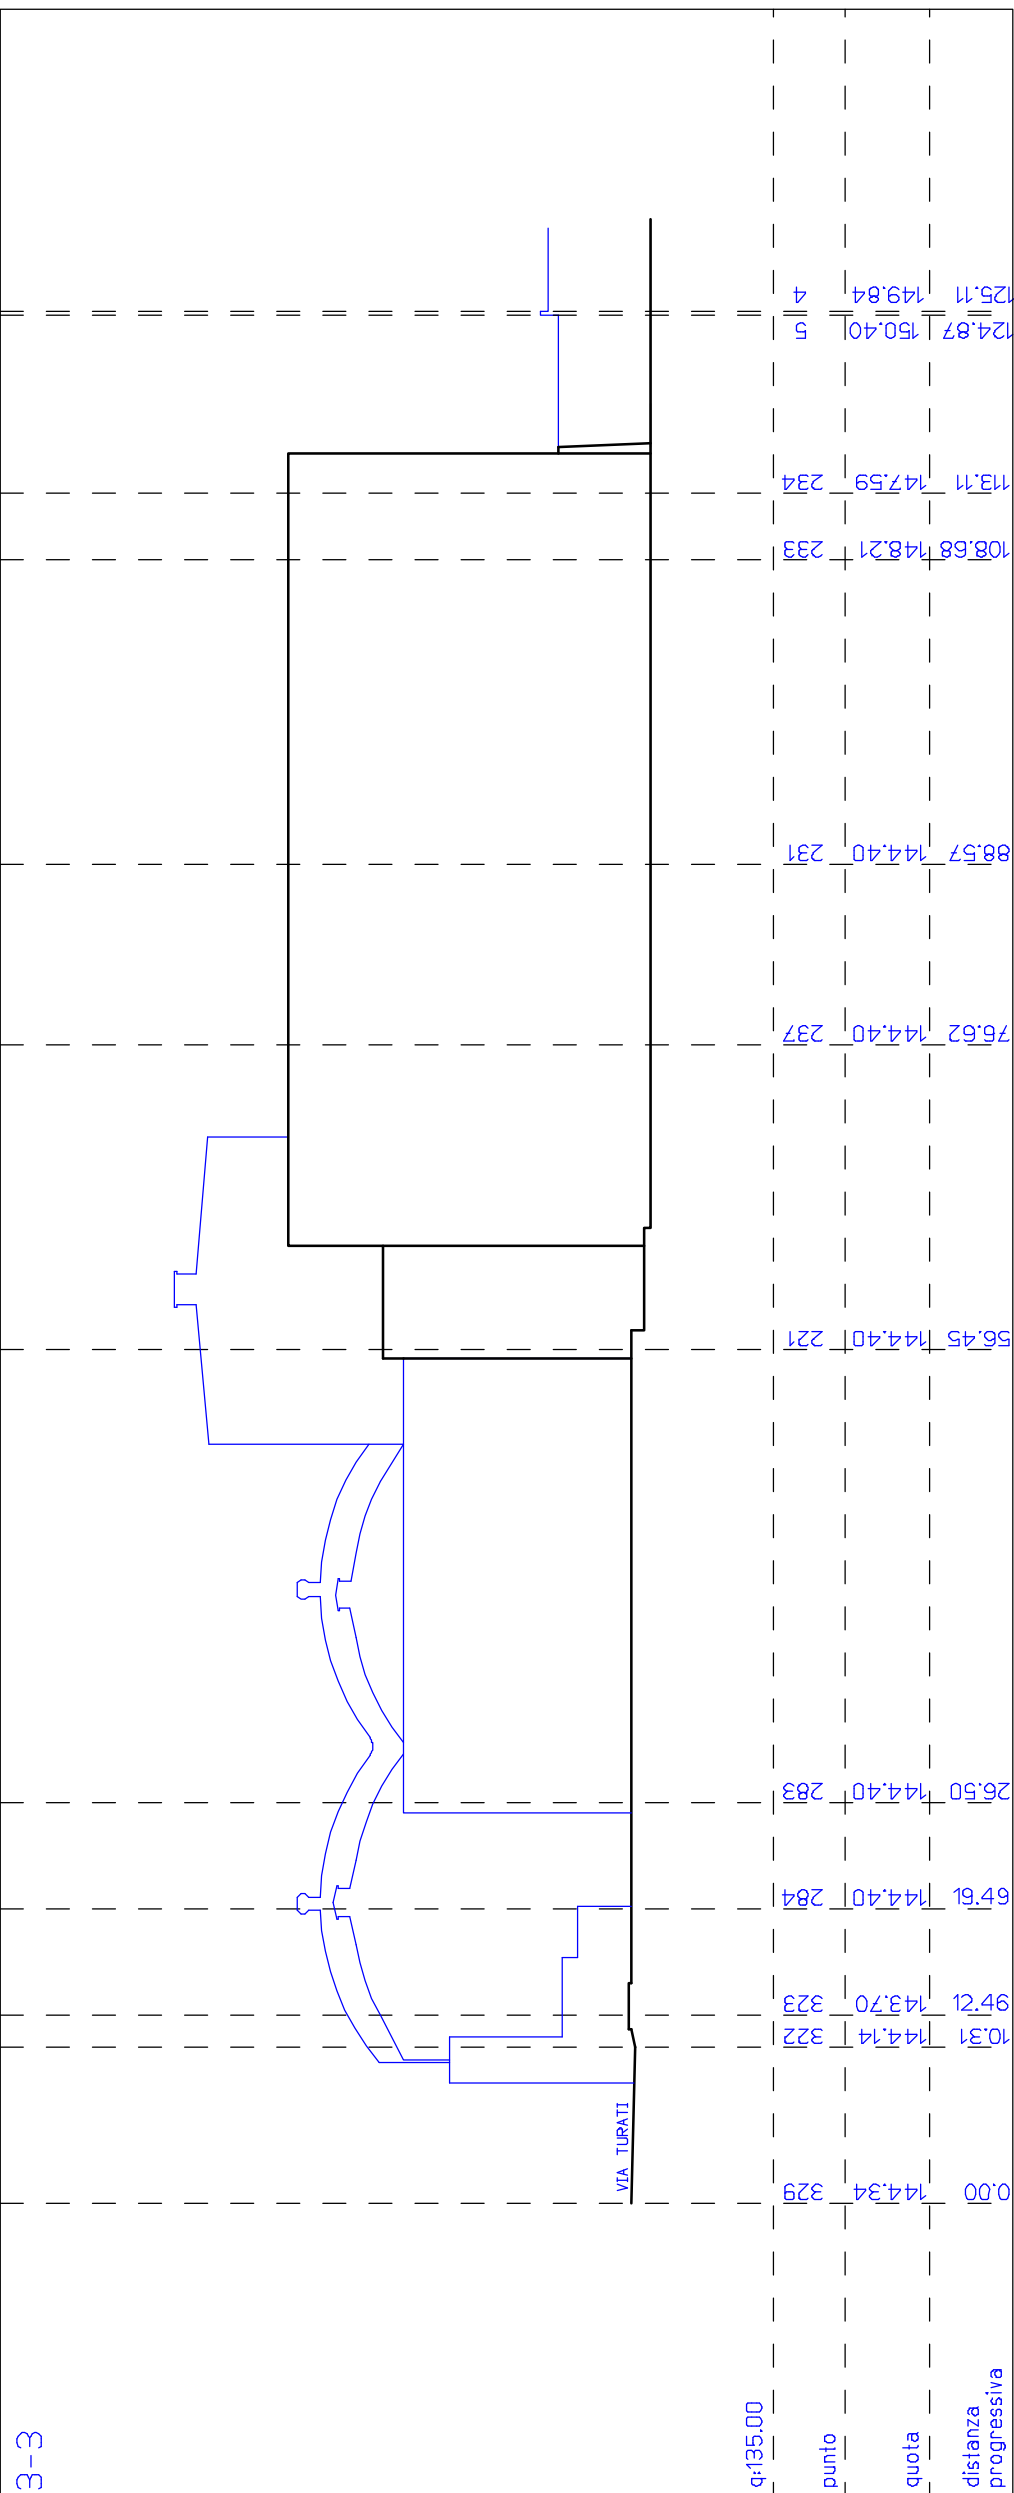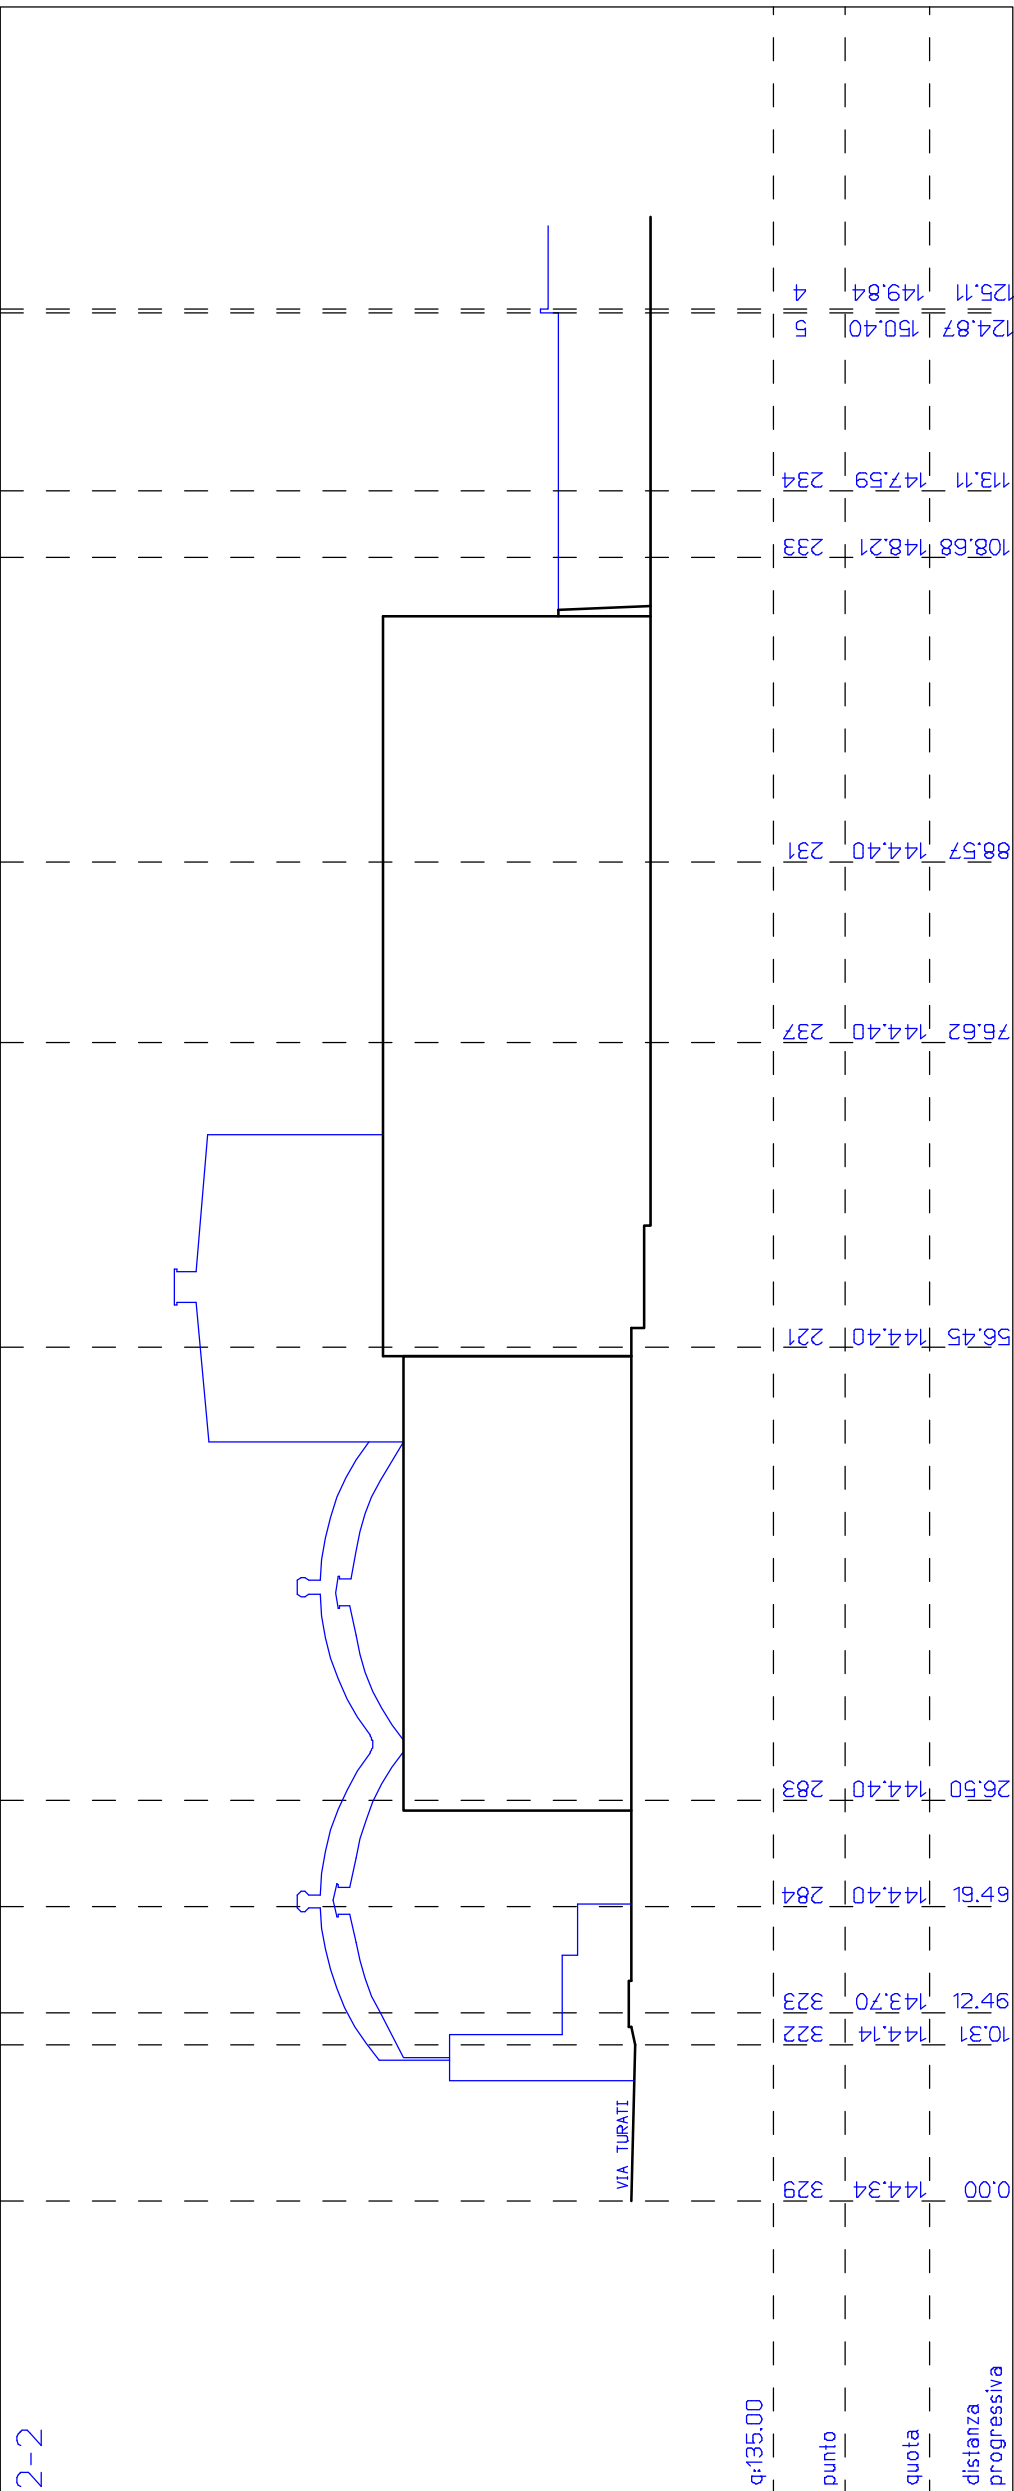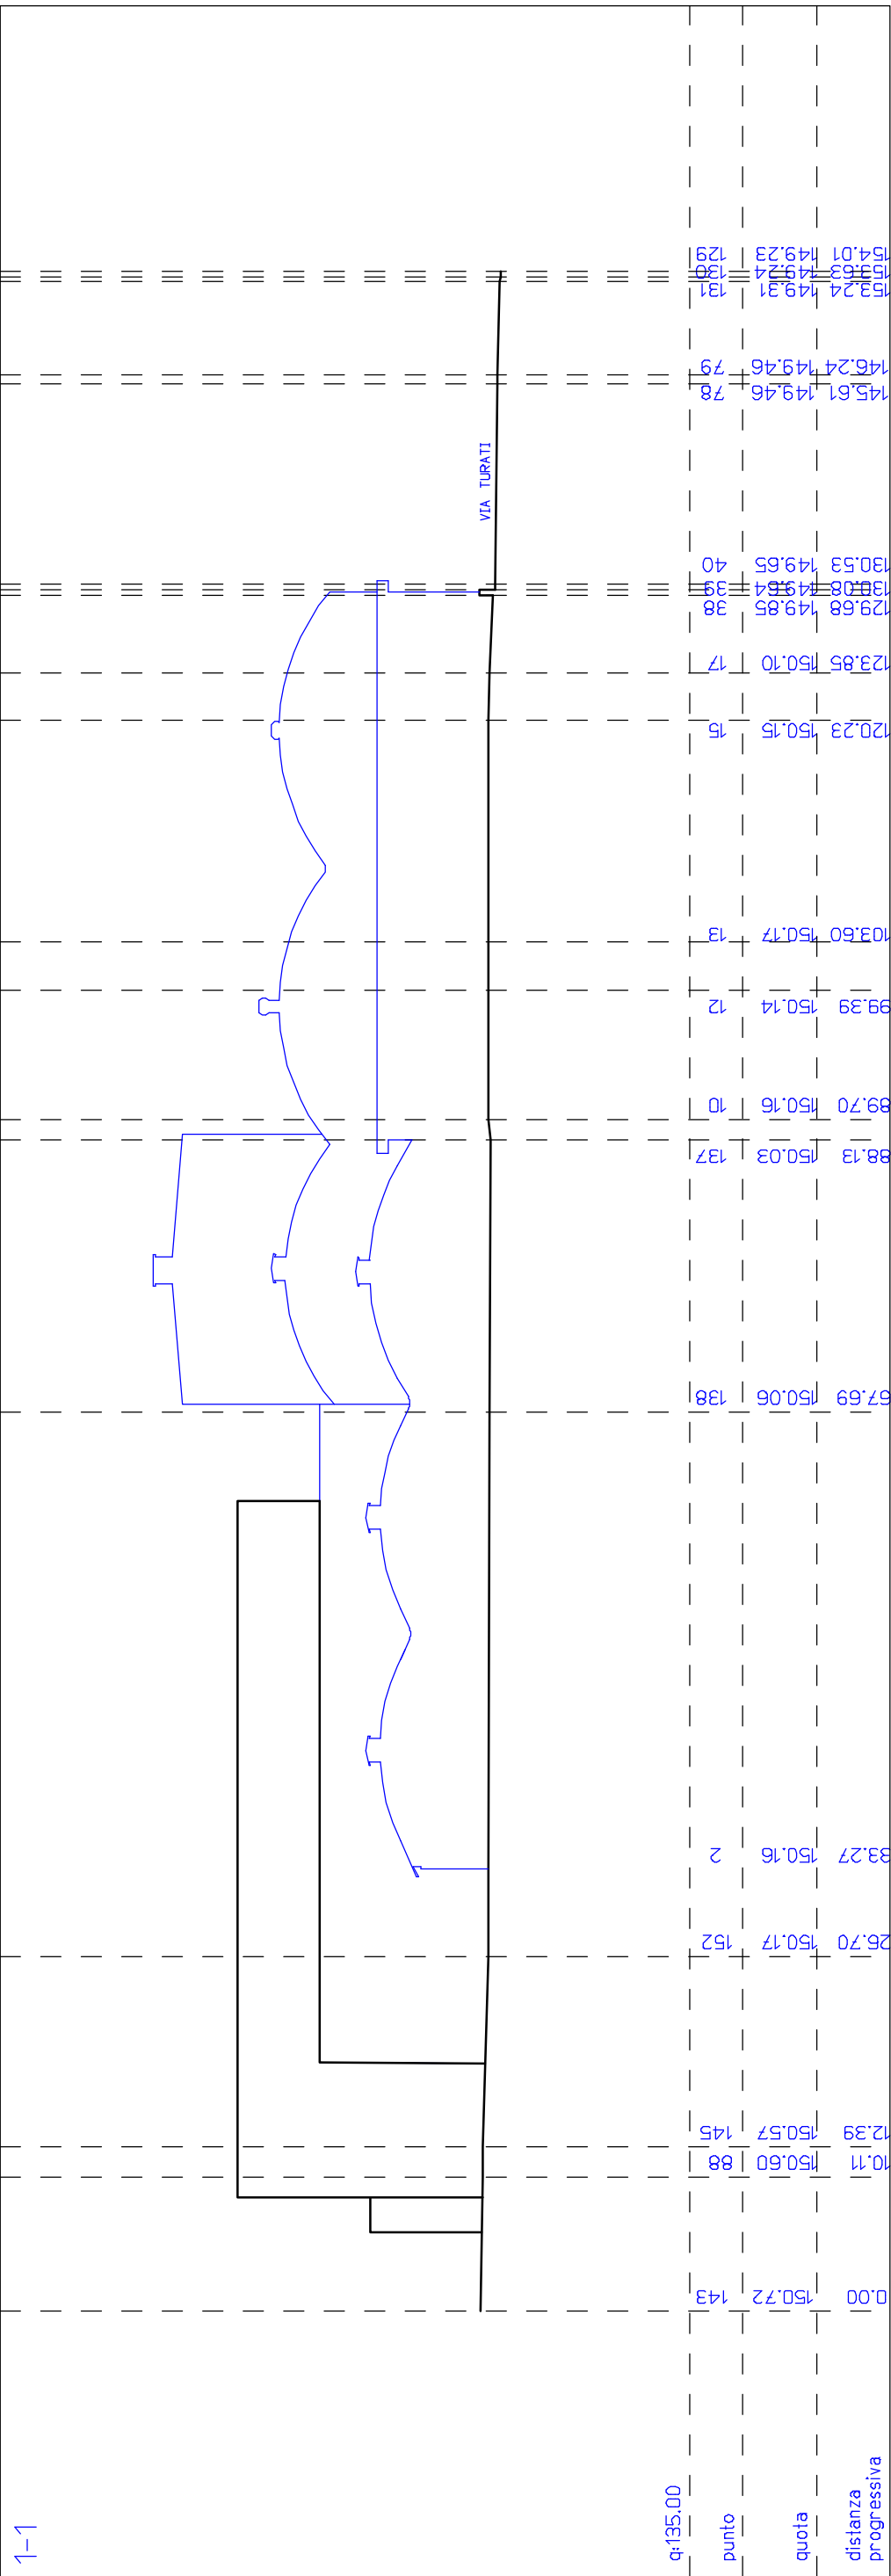


TAV. 17

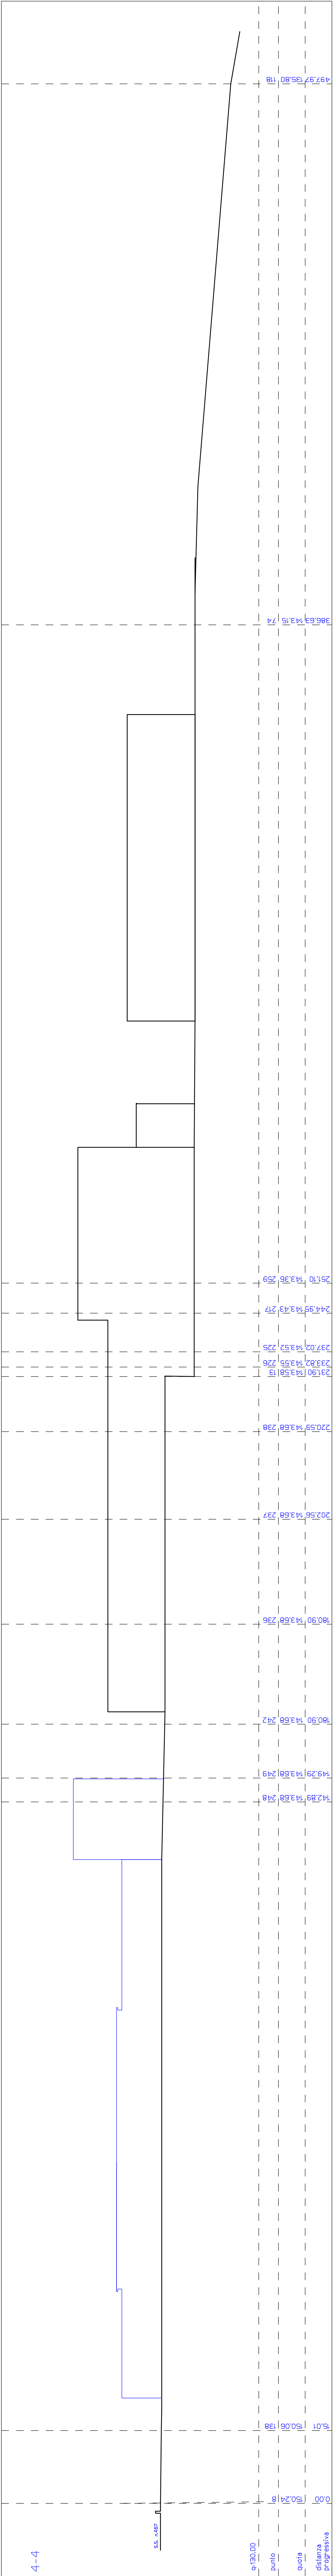

5-5

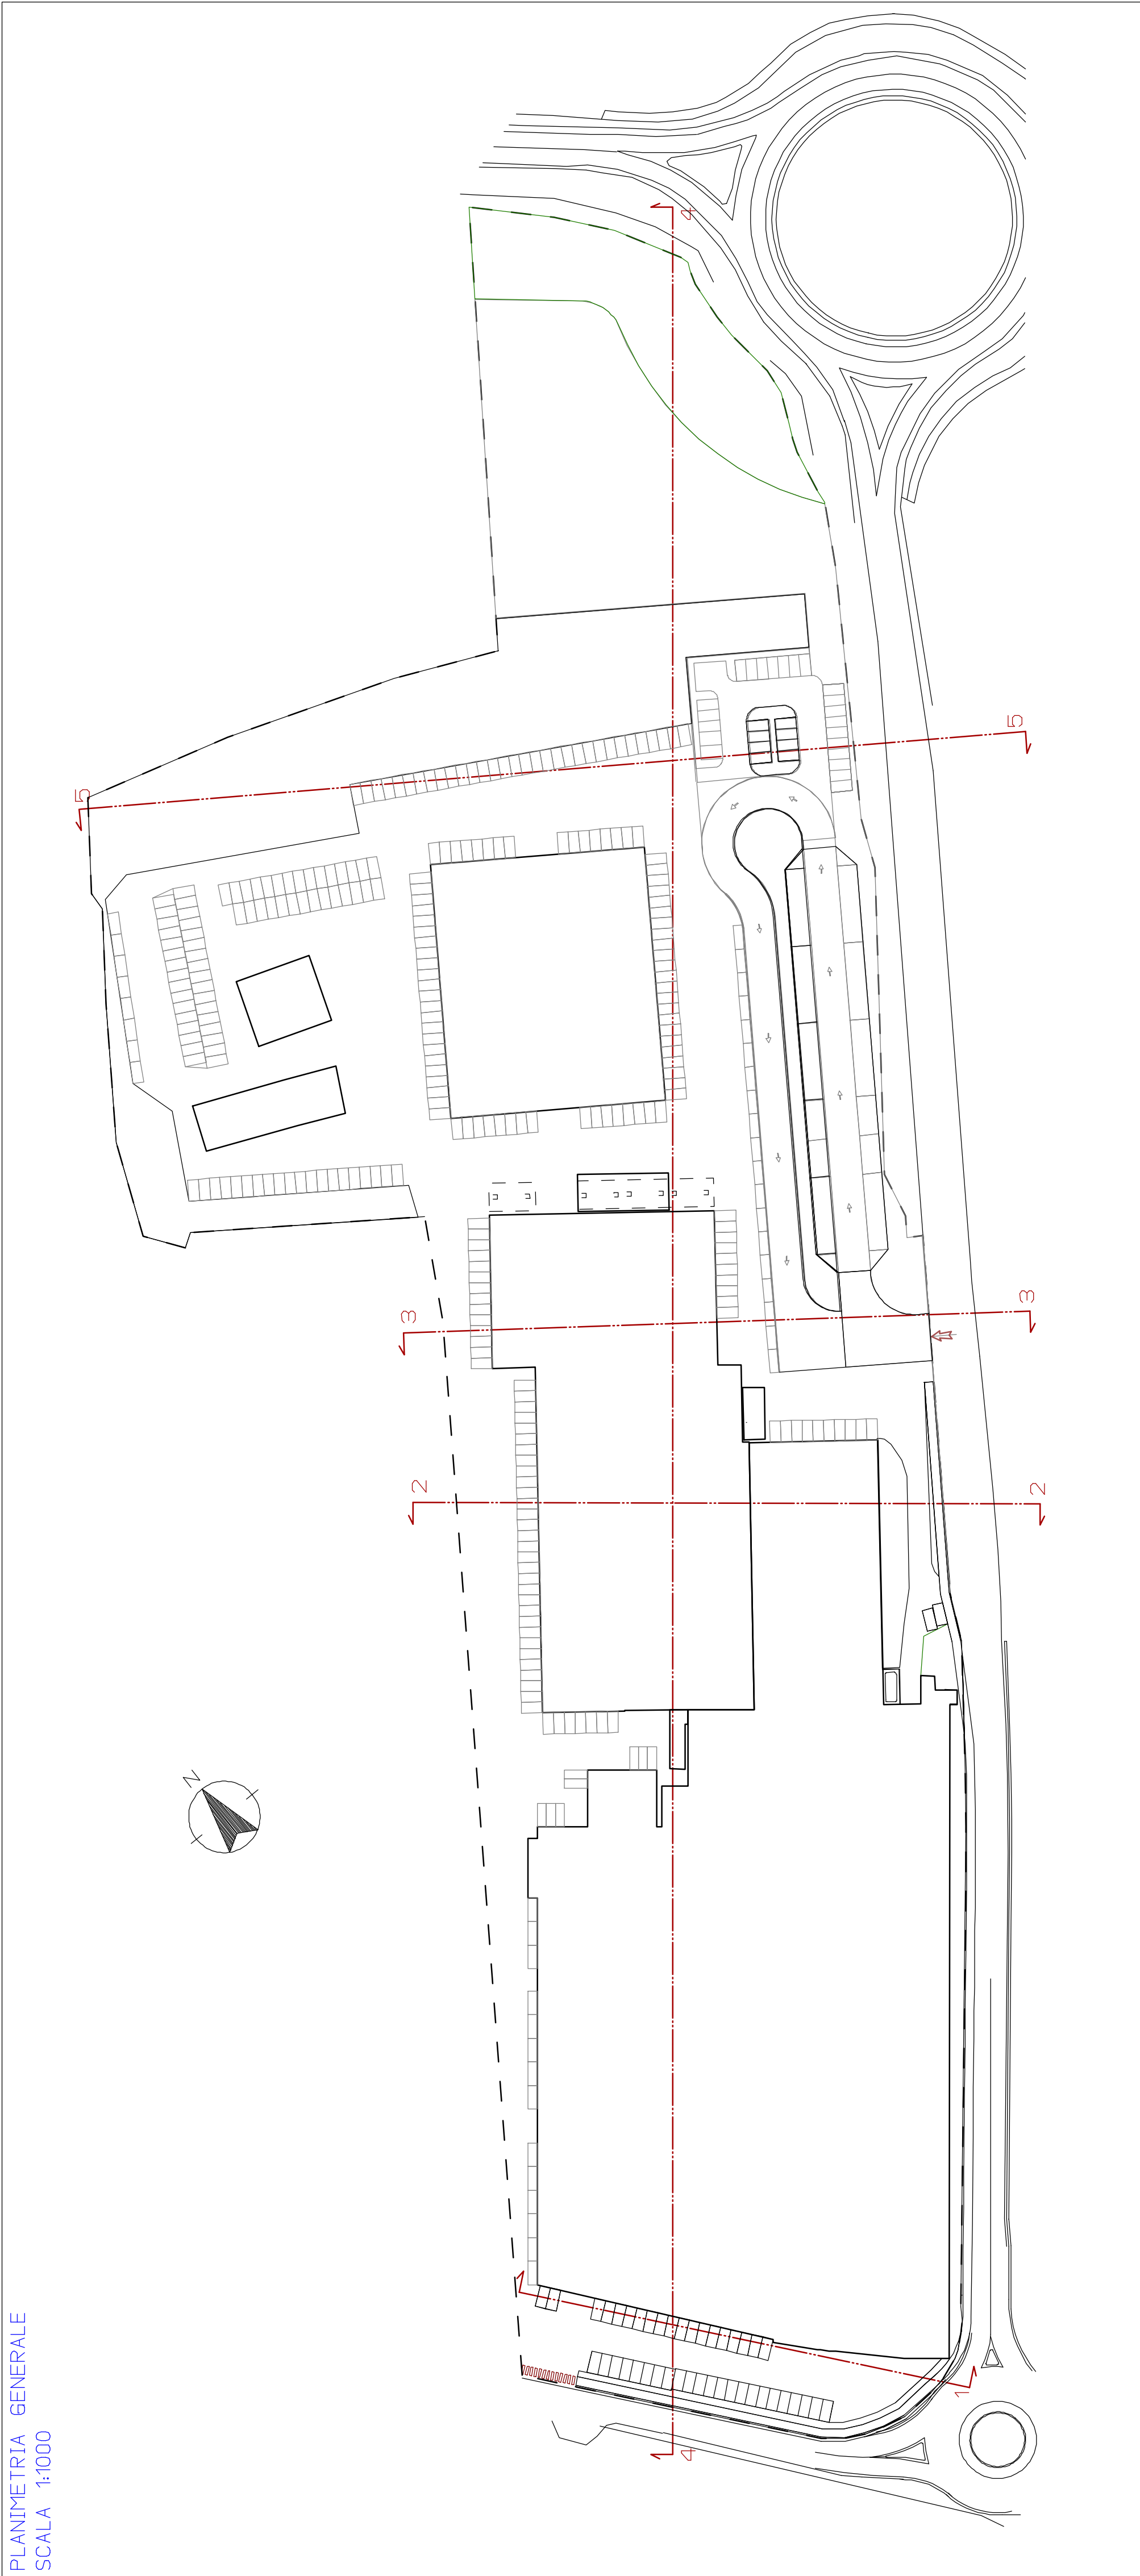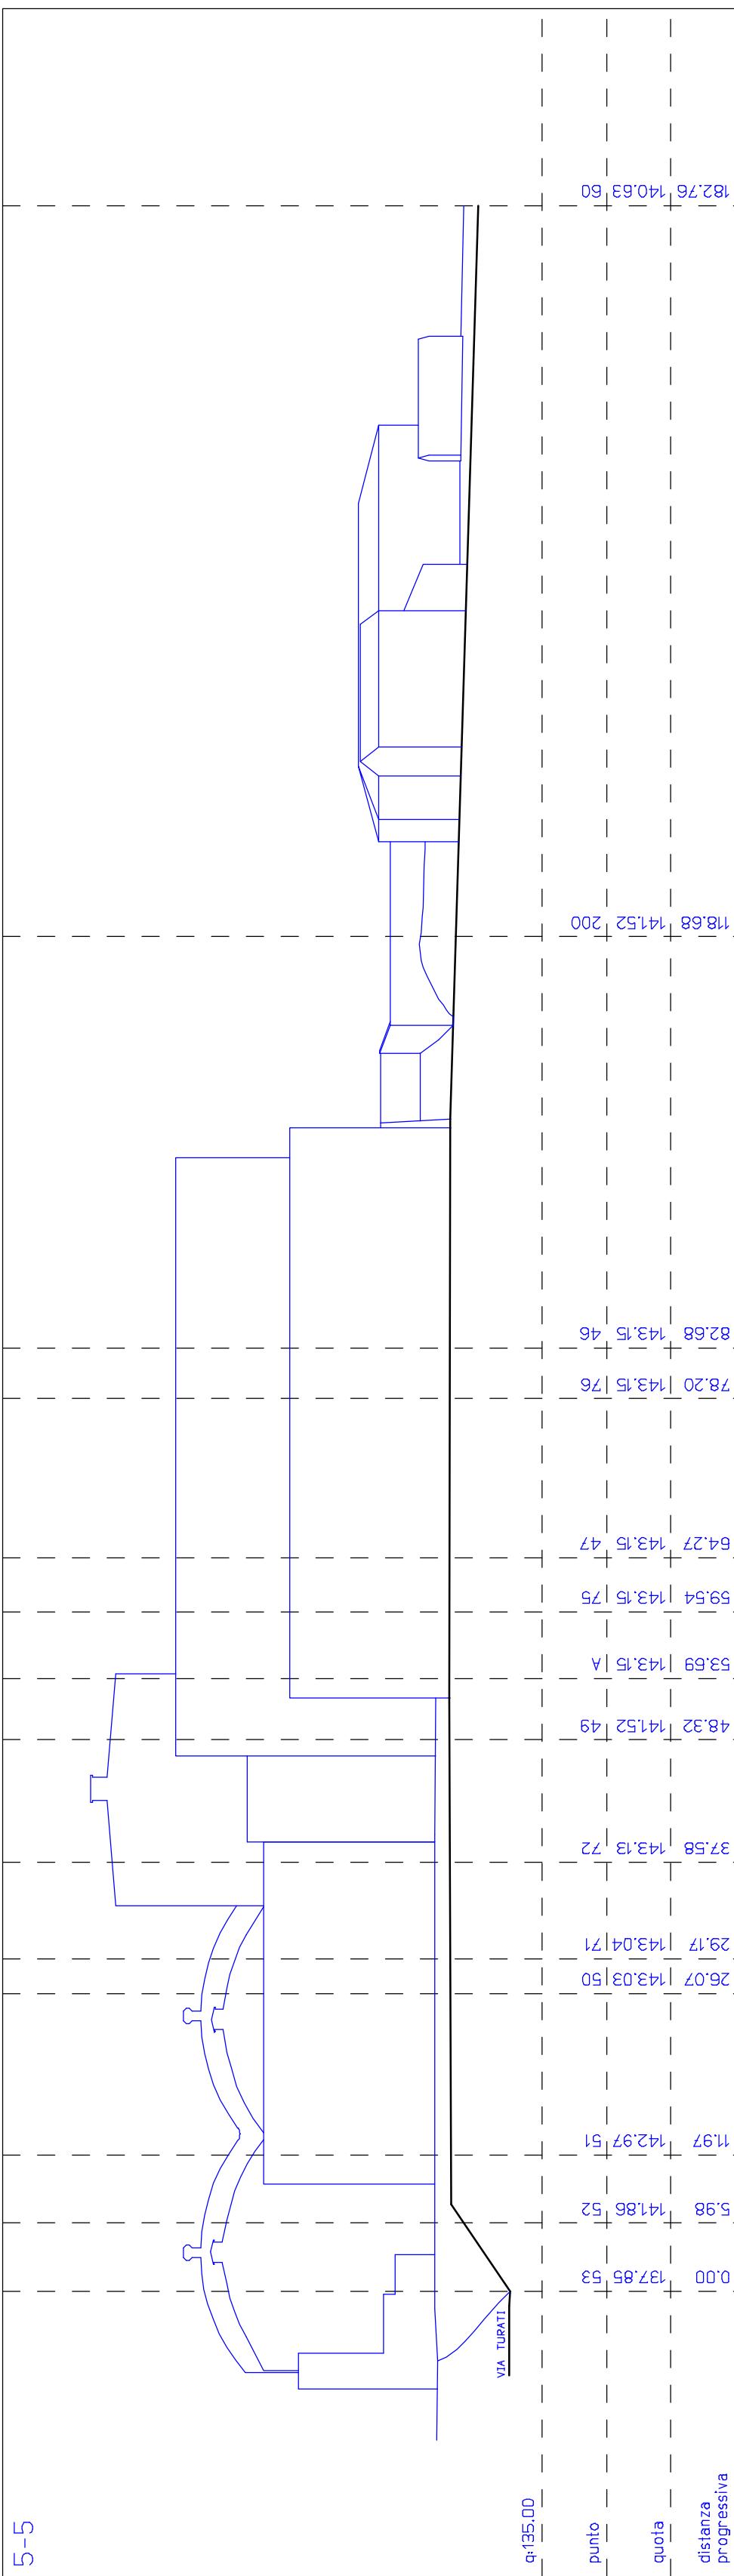

SEZIONE 5-5
PARTICOLARE PARCHEGGIO
SCALA 1:100

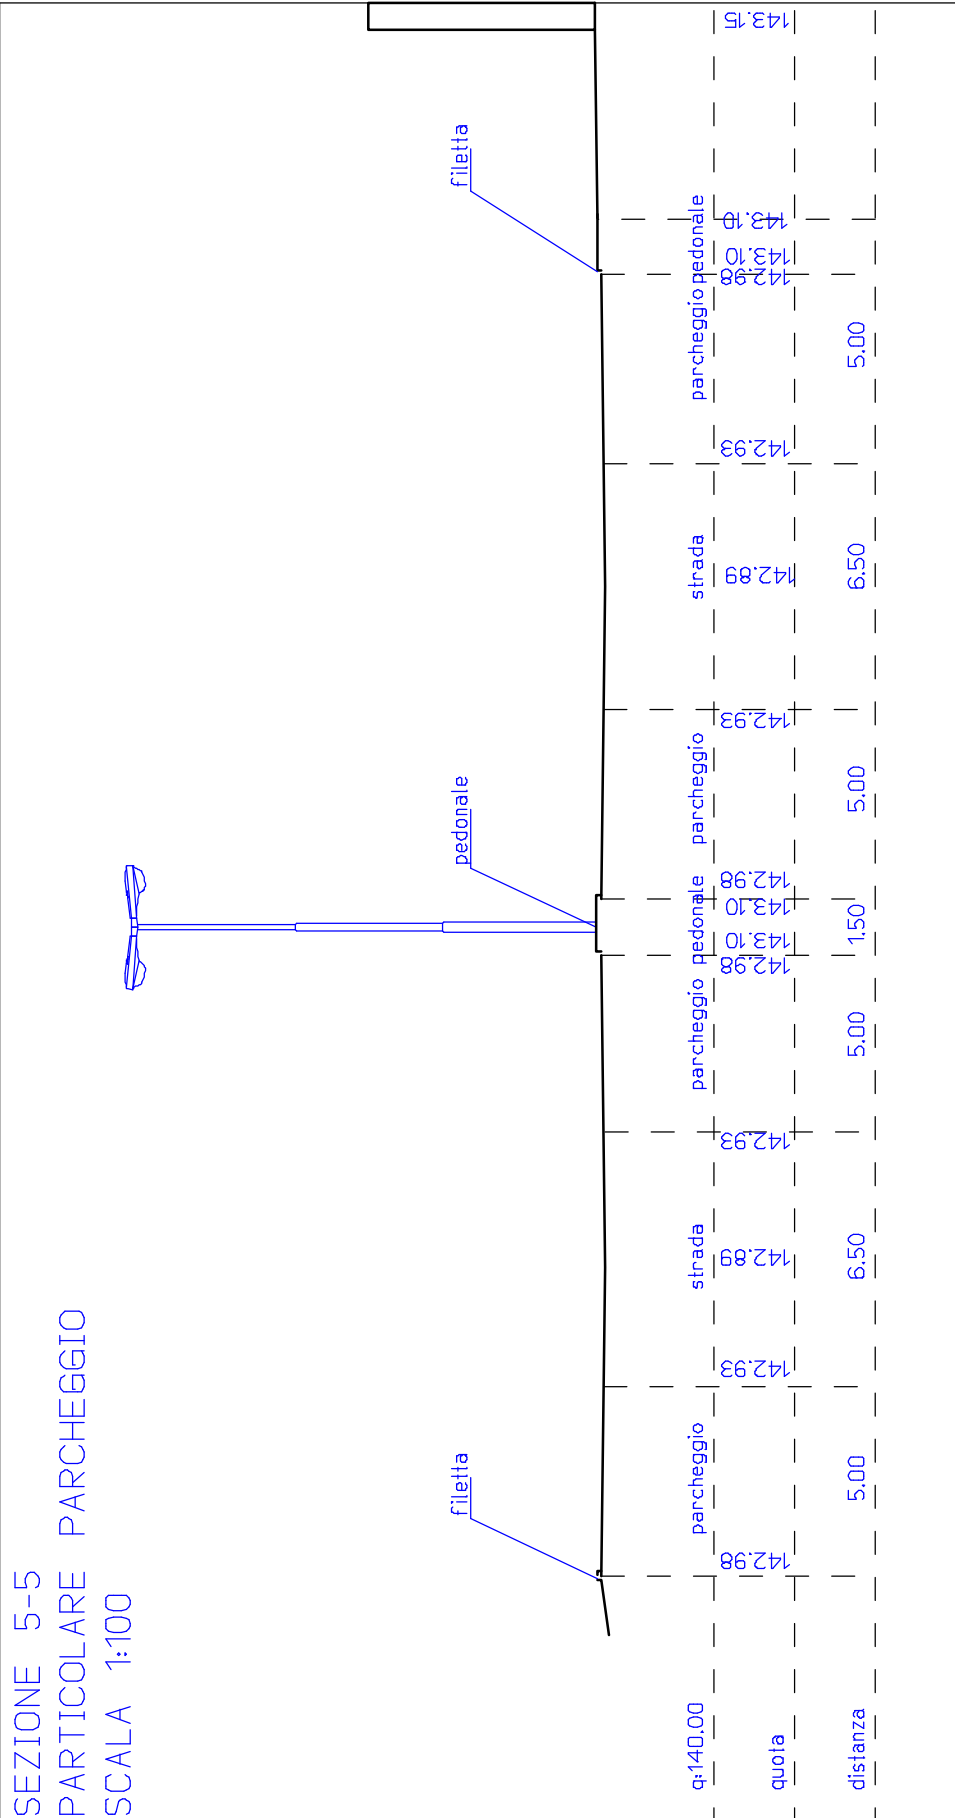

SEZIONE 5-5
PARTICOLARE PARCHEGGIO E PEDONALE
SCALA 1:20

