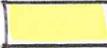


regione EMILIA ROMAGNA	provincia REGGIO EMILIA	comune CASALGRANDE
via VIA STATALE	zona urbanistica Comparto ZT.9a (nord - Colorificio A.S.)	
committente ASAP srl	2° VARIANTE NON SOSTANZIALE AL PIANO PARTICOLAREGGIATO	
progettista ASCARI ing. VITTORIO Albo ingegneri di Modena n. 1092	titolo PLANIMETRIA DI PROGETTO	tavola 4 V2
project management  41049 SASSUOLO (Mo) - ITALY - Via Tien an Men n.9 - Scala D Tel. 0536803850 Fax 0536800735 E-mail: tecne@tecne.com	scala 1:500	operatore 65
file 091323 - ASAP srl - Esecutivi U2 e PdC U1 (AR2) - Tav. 4V2 - Planim.n. 204	data MAGGIO 2017	

 = VIA MARLO PANTANI  
 = VIA XX SETTEMBRE

**LEGENDA**

- LIMITE DI RISPETTO CIMITERIALE P.R.G.
- LIMITE DI RISPETTO CIMITERIALE DI PROGETTO (50m)
- LIMITE DI PROPRIETA'
- LIMITE DI COMPARTO
- METANODOTTO

 PISTA CICLABILE    \* ESISTENTE

 PARCHEGGI PUBBLICI P1

 PARCHEGGI PUBBLICI

 VIABILITA'

 PERCORSI PEDONALI

 FILETTE RIBASSATE


 PASSI CARRAI

 AREE VERDE PUBBLICO

 AREE VERDE PRIVATO

**PROGETTO DEL VERDE**

- Fresatura delle aree a verde pubblico
- Impianto di irrigazione delle essenze arboree
- 1 Alternanza di: Carpino bianco, Acero campestre, Orniello (crf 12/14)
- 2 Siepe campestre con tessuto alla base: Prugnolo, Evonimo, Sanguinello, Pallon di Maggio e Nocciolo (passo ml 0,70)
- 3a Filare di n. 24 Carpini - Carpinus Betulus Pyramidalis (crf. 18/20)
- 3a Filare di n. 16 Carpini - Carpinus Betulus Pyramidalis (crf. 16/18)
- 4 Acero Saccarino a ceppaia
- 5 Arbusti ornamentali: Sanguinello, Nocciolo
- 6 Acero Platanoide "Crimson King"

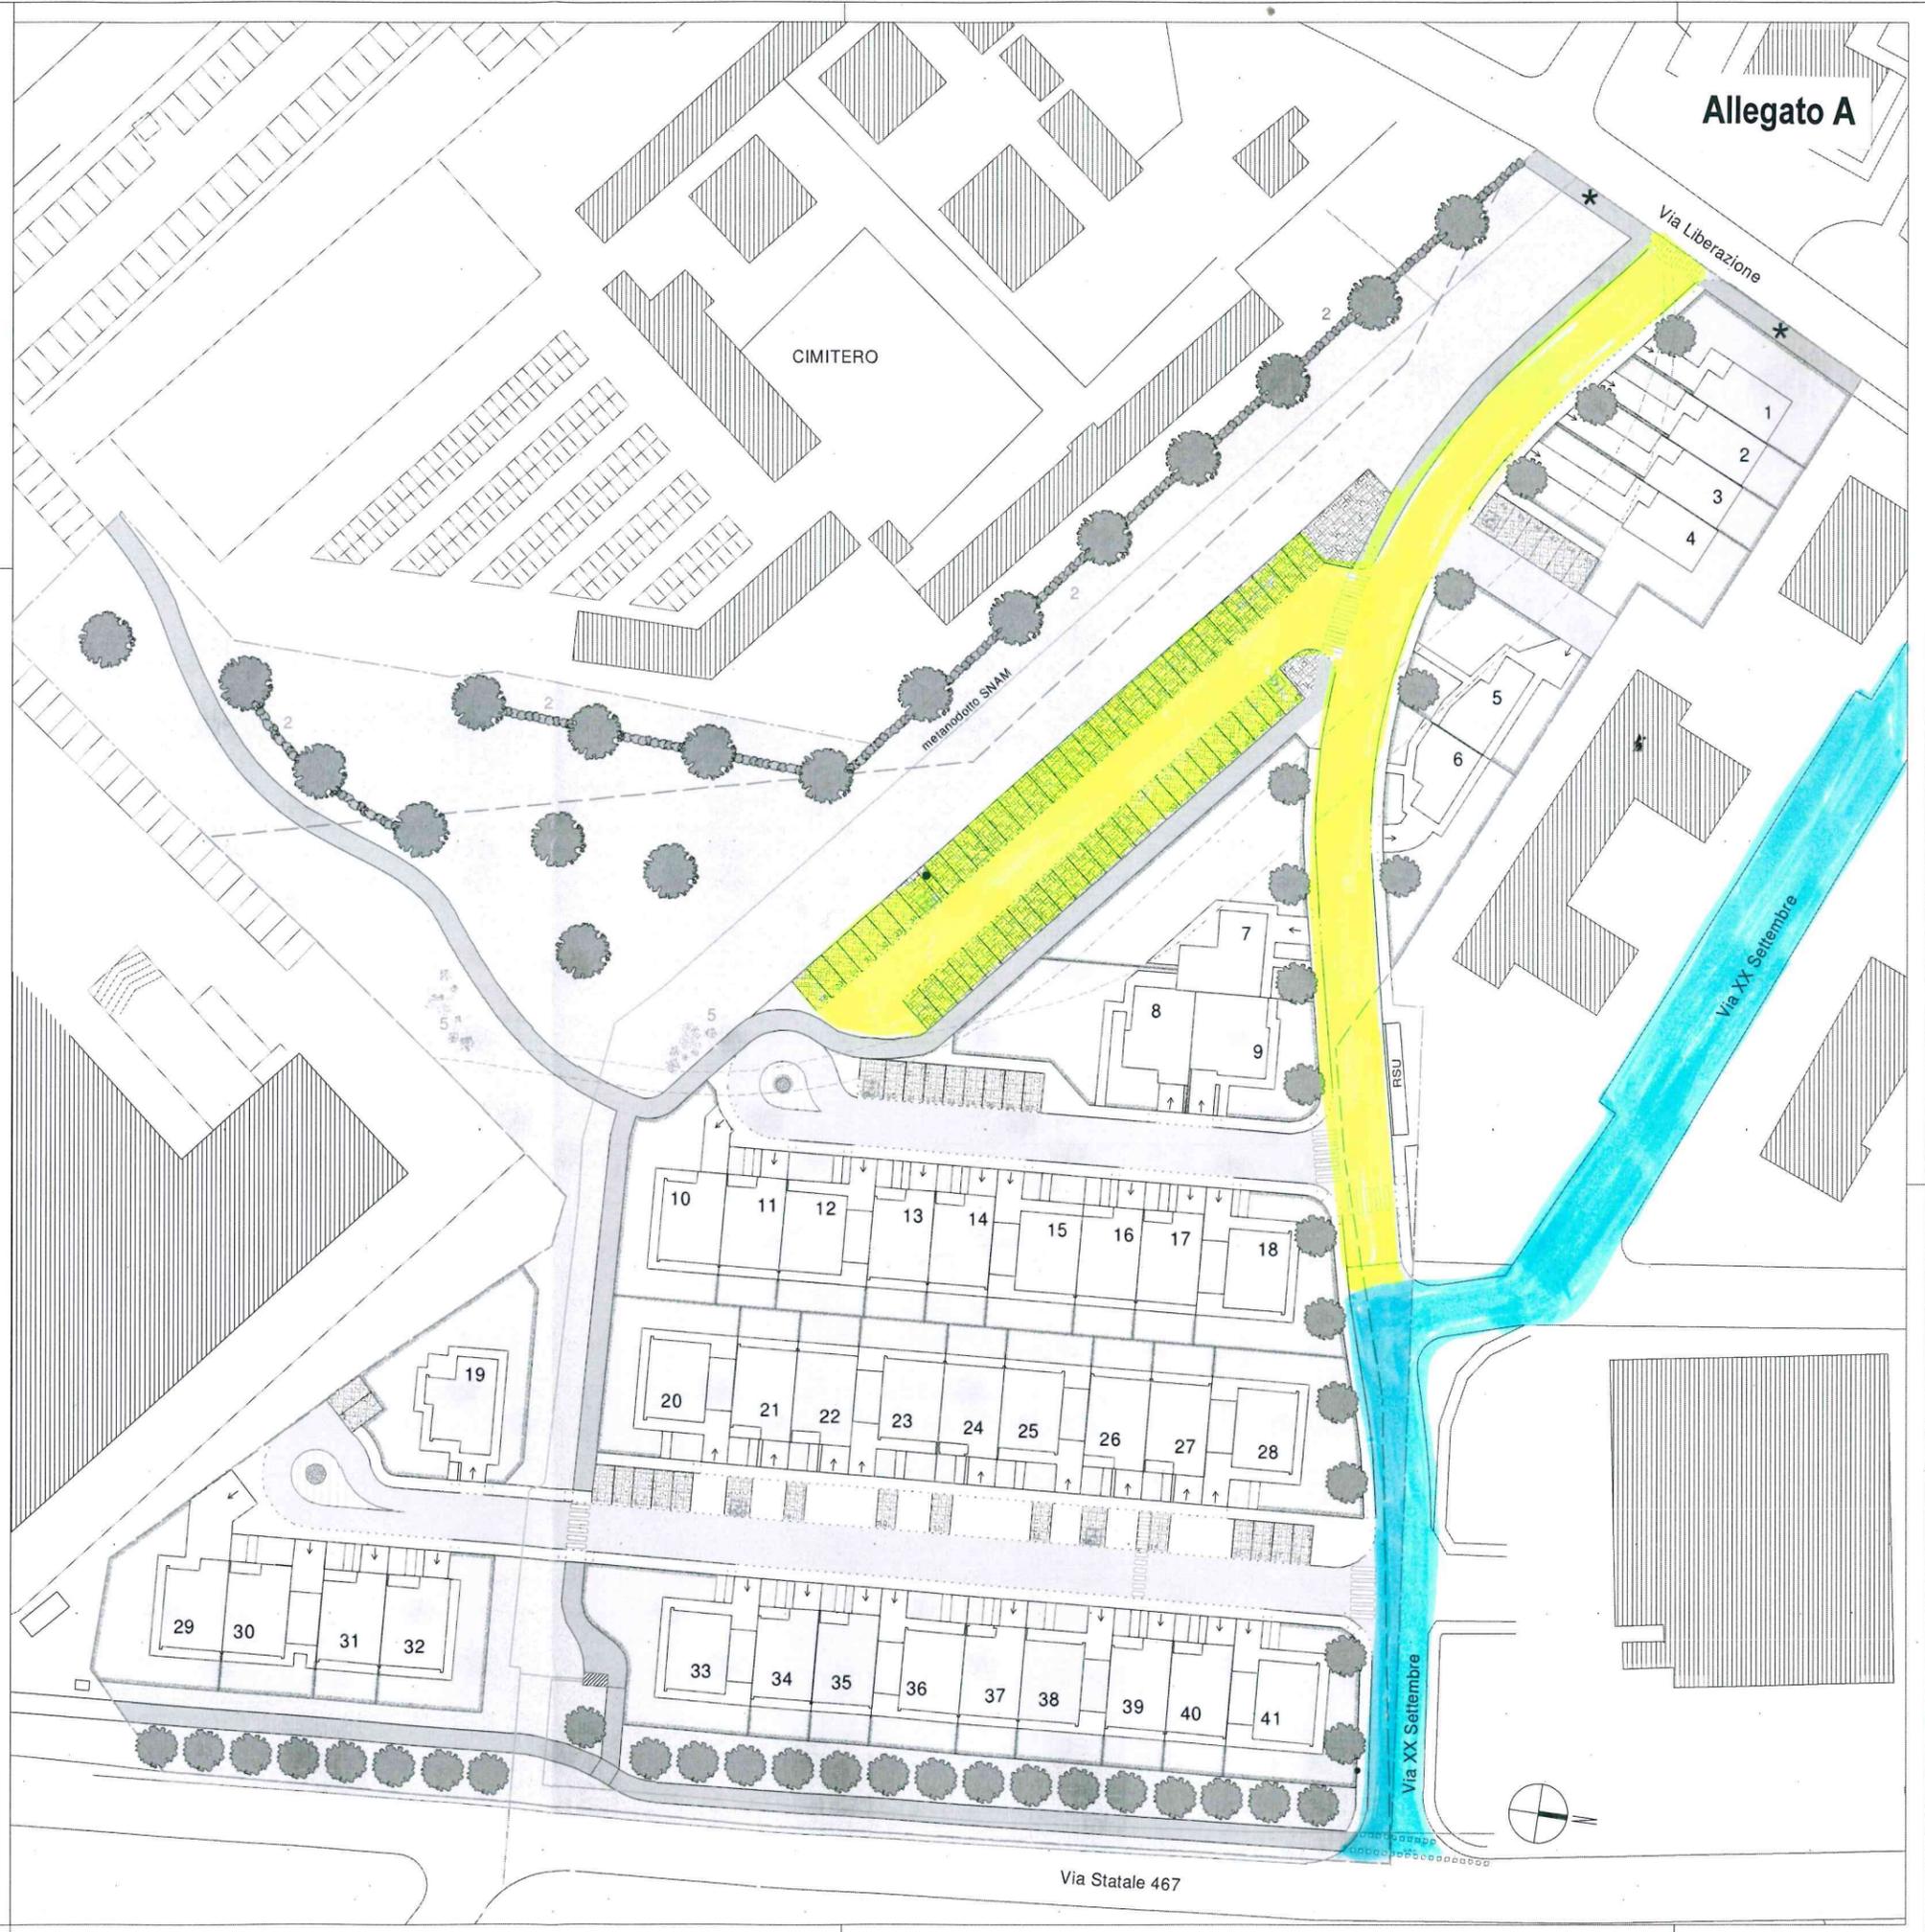

Allegato A