


STATO ATTUALE

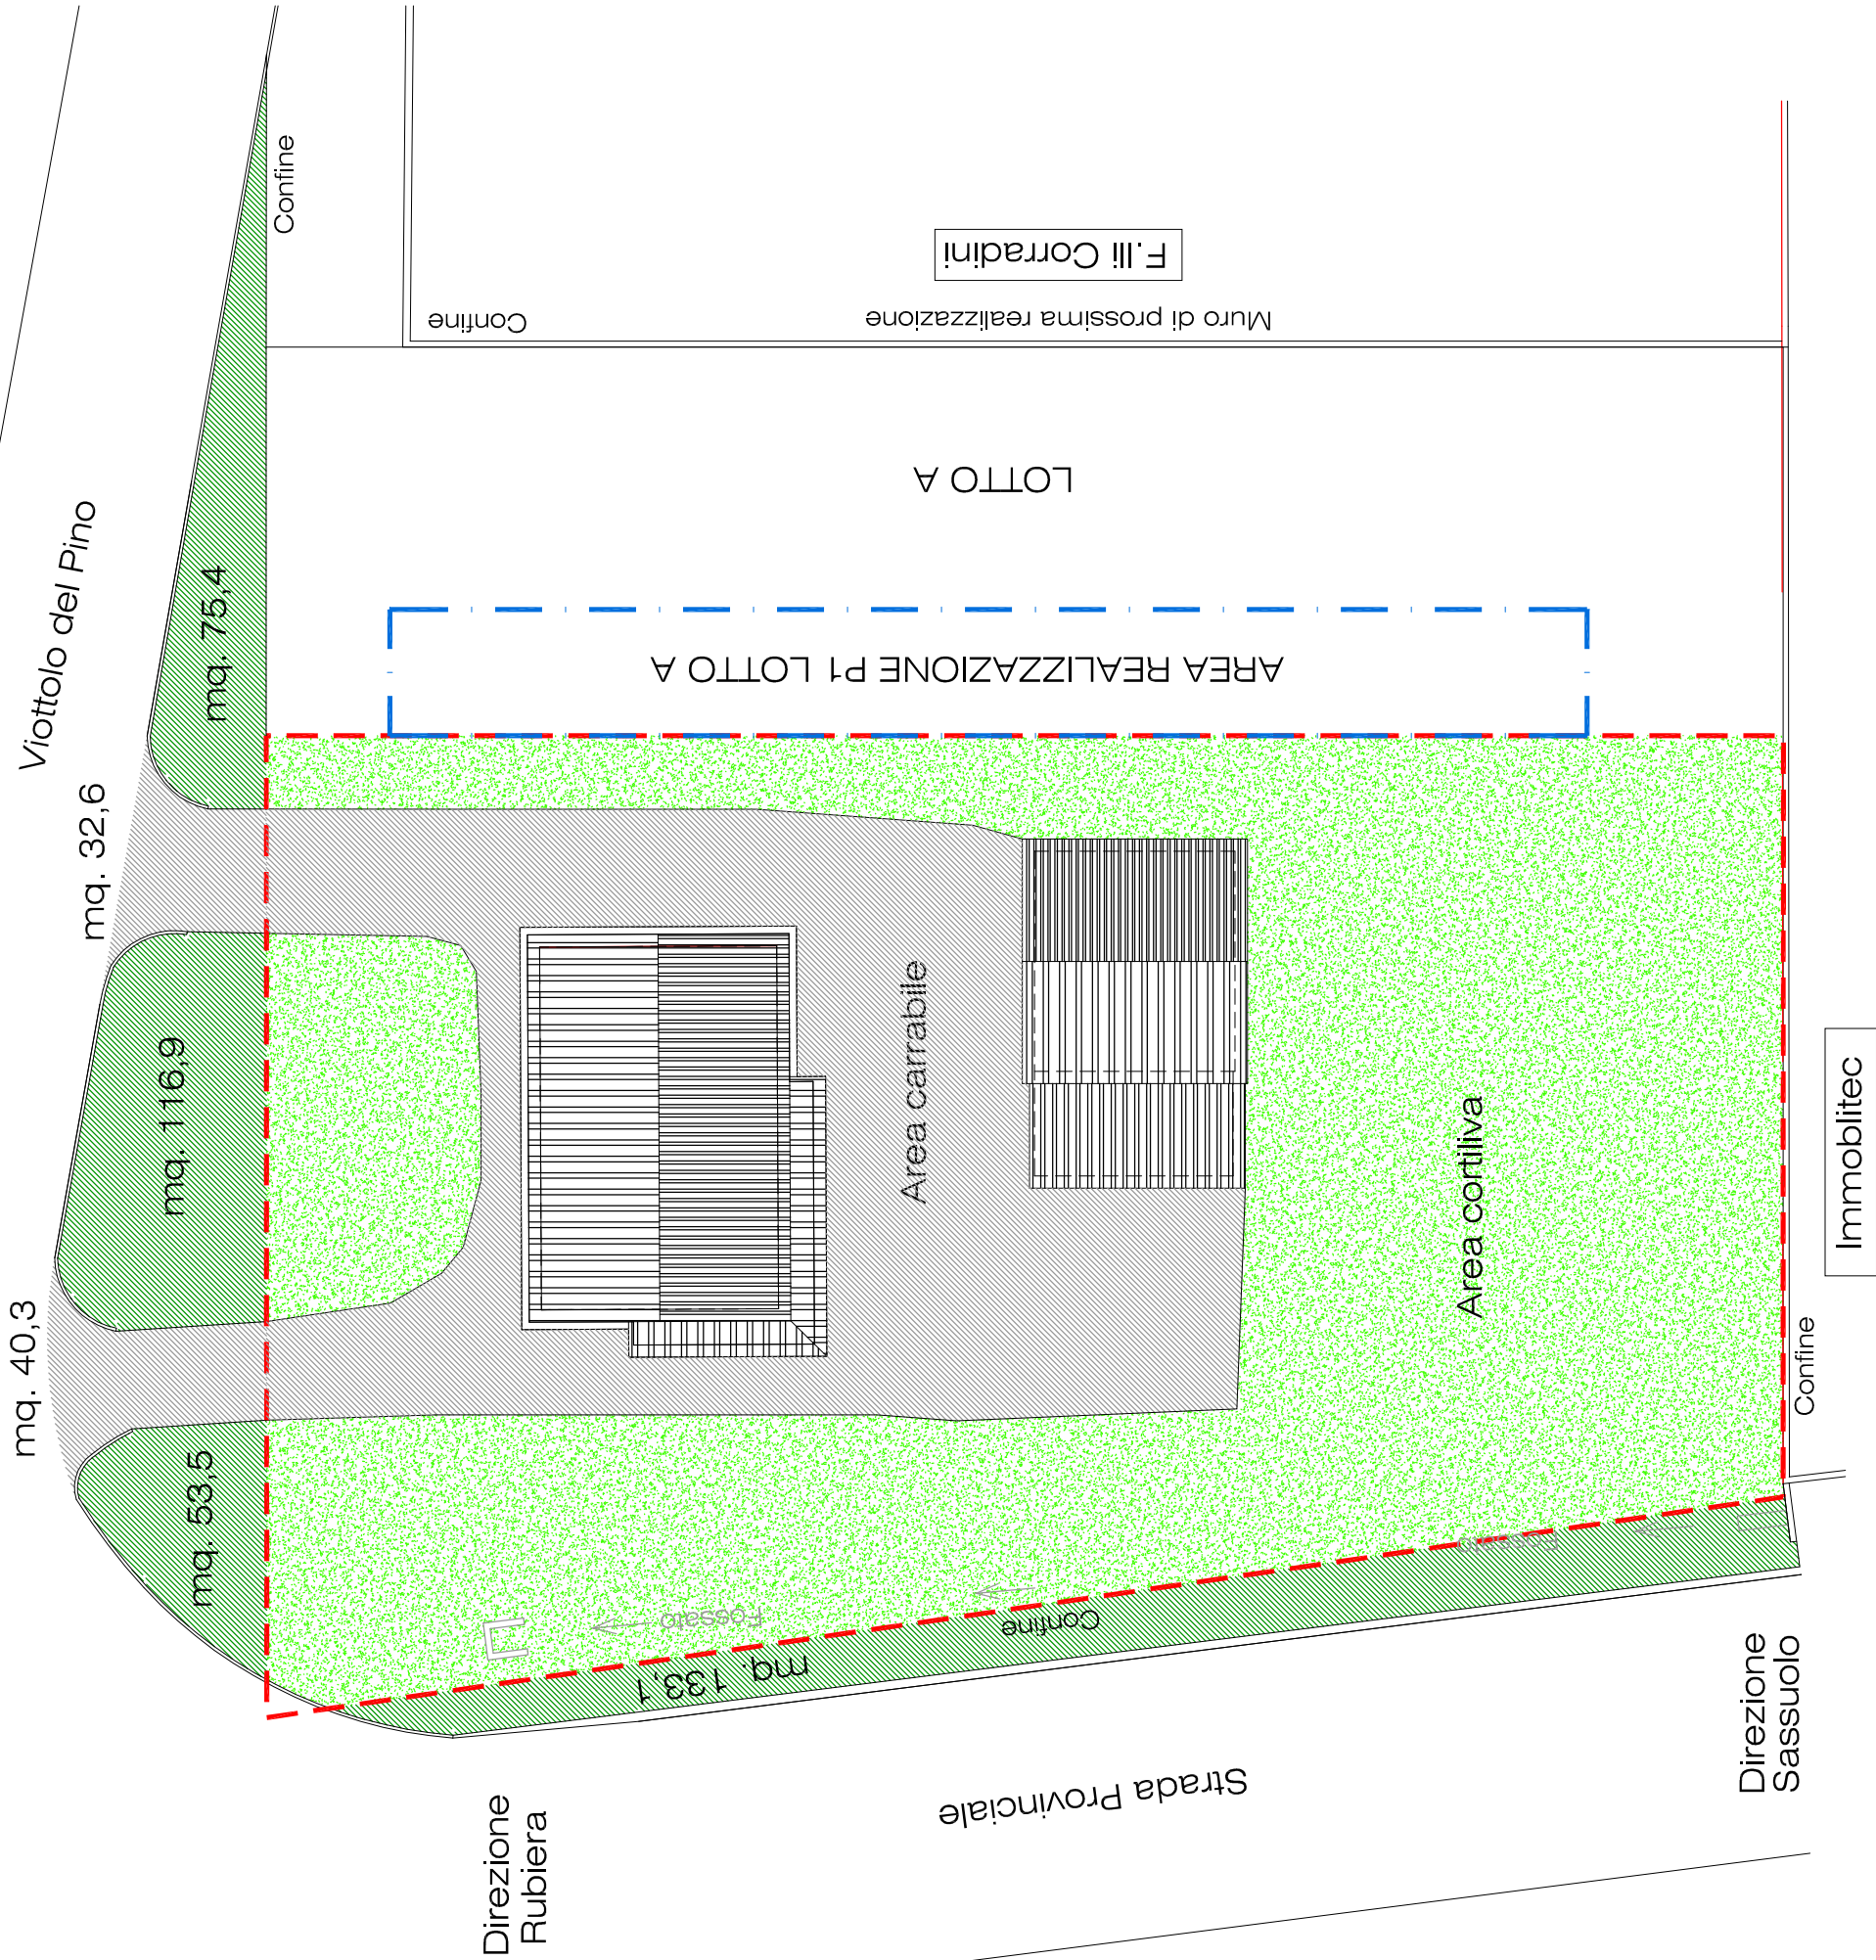

PROGETTO



Dimostrazione del trasferimento ed integrazione dei parametri urbanistici

| Progetto | Esistente |
|--------------------------------------|----------------------|
| Parcheggio pubblico da Permutare | = 2.174 mq. |
| Area permeabile verde | > 453,0 mq. |
| Area permeabile vespalo | 145,7 mq. |
| Area permeabile parcheggi | 732,0 mq. |
| Totale area permeabile | > 453,0 mq. |
| Area impermeabile corsie | < 1.223,6 mq. |
| Area strada d'ingresso e marciapiede | 497,4 mq. |
| Totale area Impermeabile | < 1.721,0 mq. |
| Numero posti auto | 55 posti < *74 posti |

Dimostrazione rispetto della permeabilità

| Progetto | Esistente |
|----------------------------------|---------------|
| Parcheggio pubblico da permutare | = 2.174 mq. |
| Area permeabile verde | < 478,2 mq. |
| Area permeabile vespalo | 145,7 mq. |
| Area permeabile parcheggi | 732,0 mq. |
| Totale area permeabile | > 1.355,9 mq. |
| Area impermeabile ex asfalto | 503,0 mq. |
| Area Impermeabile corsie | 818,1 mq. |
| Area Impermeabile tetti | 332,0 mq. |
| Totale area Impermeabile | < 818,1 mq. |

Recupero permeabilità negli accessi esterni 25mq. non considerata

Dimostrazione aumento aree permeabili altre proprietà

| Progetto | Esistente |
|-------------------------------|-------------|
| Area permeabile | > 404,3 mq. |
| Area pavimentata impermeabile | < 48,4 mq. |

Parcheggio Pubblico esistente - Elaborato grafico P.P. "Il Globo s.r.l."

