

COMUNE DI CASALGRANDE
Provincia di Reggio Emilia

OGGETTO

Nuovo progetto di Coltivazione e Sistemazione Ambientale della Cava di ghiaia e sabbia "VALENTINI"
- sita in località Salvatera di Casalgrande (RE) -
con ribasso dell'attuale fondo scavo da -10 m a -20 m
dal piano campagna originario.



Calcestruzzi Corradini S.p.A.
Via XXV Aprile, 70 - Salvatera di Casalgrande (RE)

TAV. B.6

TITOLO TAVOLA
**BENI CULTURALI, STORICO-TESTIMONIALI
E ARCHEOLOGICI**
CTR. : 201143, 219023, 219024
Scala 1:25.000



Prof. Ing. Amos Parelini
Via Filippo Turati, n. 2
41034 Bibbiano (RE)
Tel. 0522/882377 - 33312794222
E-mail: amos.parelini@gmail.com



DOTT. GEOL. DOMENICO BARANI
Via Garso, 55 - 42021 Bibbiano (RE)
Tel. 0522/882377 - 348/7824658
E-mail: ddomenicobarani@geosism.it
Web: www.geosism.com


Aprile 2017

Prof. Ing. Amos Parelini

Dot. Geol. Domenico Barani

LEGENDA:

- CENTRI ABITATI DI RILEVANTE INTERESSE STORICO
- NUCLEI STORICI MINORI
- BENI ARCHITETTONICI E AMBIENTALI DI VALENZA TERRITORIALE
- EDIFICI CIVILI
- EDIFICI RELIGIOSI
- BENI ARCHITETTONICI IN AMBITO URBANO
- ELEMENTI DI INTERESSE STORICO-TESTIMONIALE
- PARCHI DI IMPIANTO STORICO
- FILARI ARBORATI A CARATTERE ORNAMENTALE
- OPERE MURARIE CONNESSE AL SISTEMA DEL PARCO DUCALE DI SASSUOLO
- EMERGENZE ARCHEOLOGICHE (siti di ubicazione certa e incerta) E RELATIVA CRONOLOGIA:
 - paleolitico
 - mesolitico
 - neolitico
 - eto' del bronzo
 - eto' del ferro
 - eto' romano
 - eto' medievale
- ZONE DI RIPOPOLAMENTO E CATTURA:
22 - Ca. del Pino.
28 - Salvalterra.
- OASI DI PROTEZIONE 05 - Rubiera

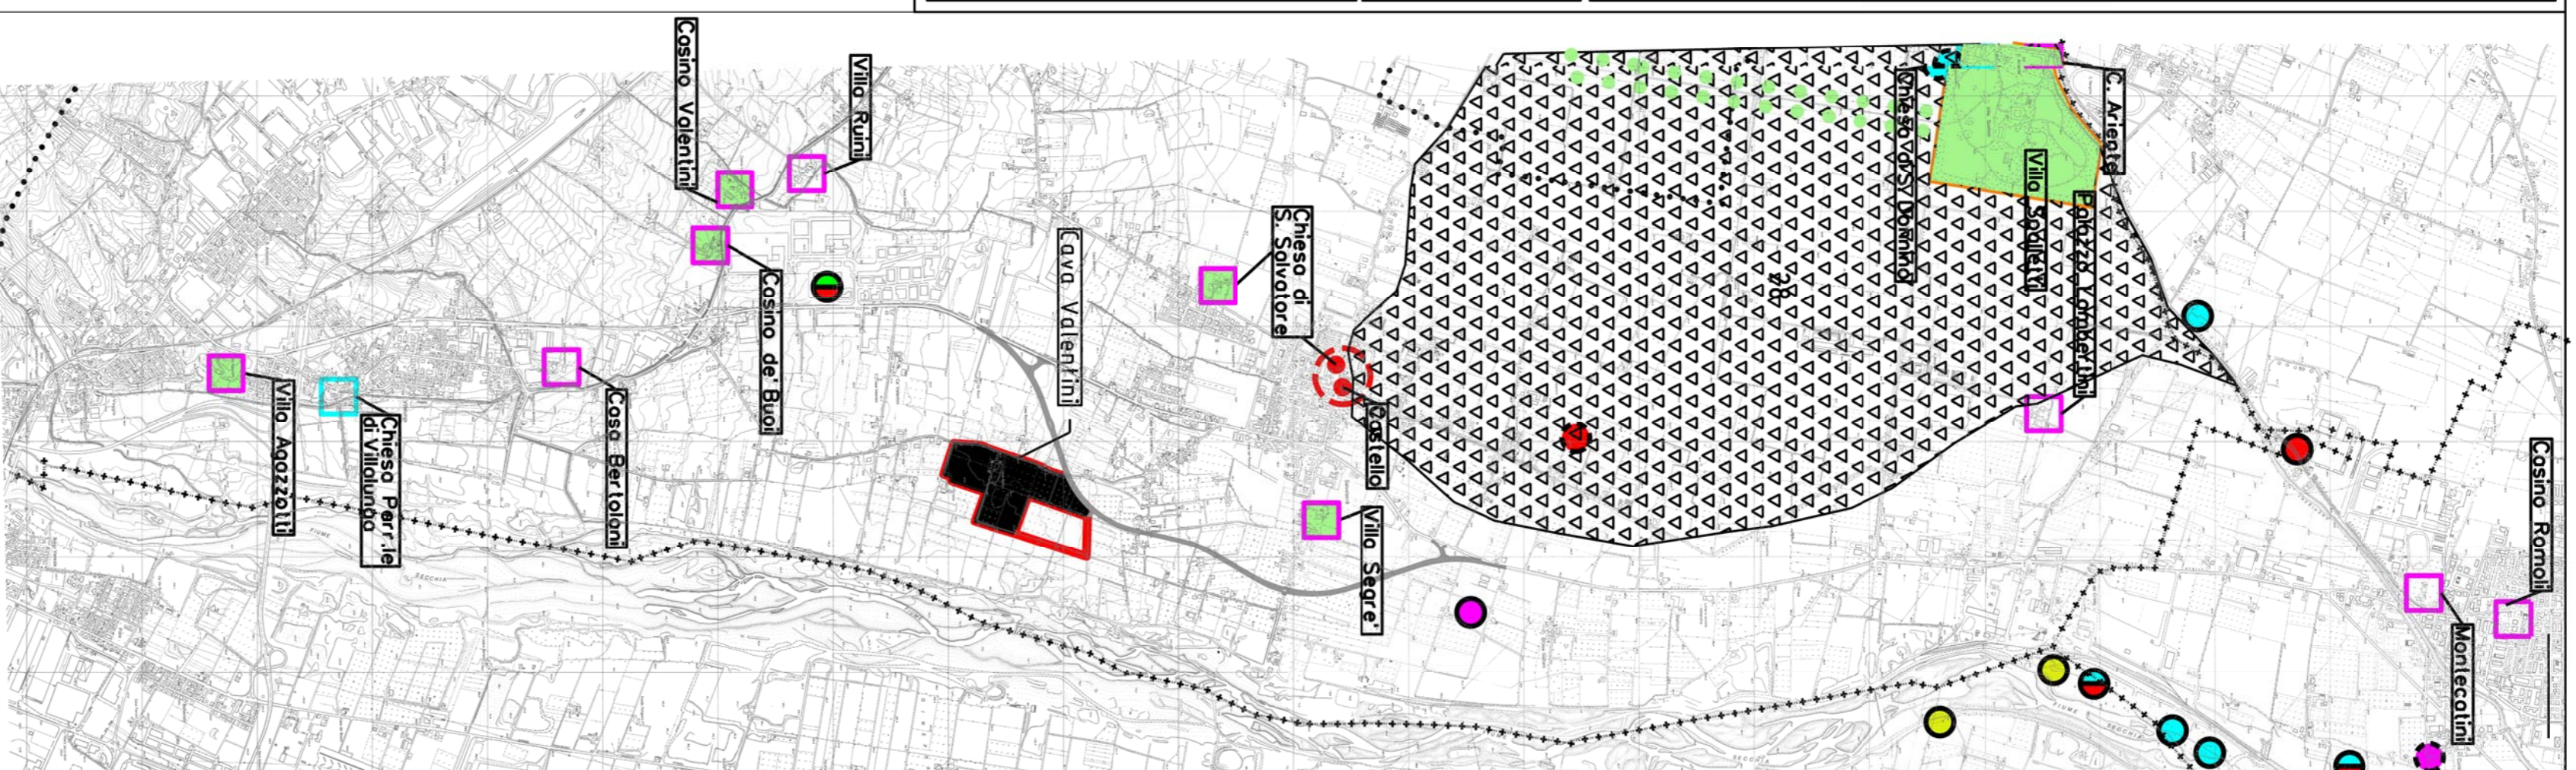

- PERIMETRO DELLA ZONA DI P.A.E. N.16 -
- POLO DI P.I.A.E. N.19 - S. LORENZO
- AREA DI CAVA "VALENTINI"
- CONFINI COMUNALE
- CONFINI PROVINCIALE