




**2** INQUADRAMENTO - Scala 1:10'000  
INDIVIDUAZIONE VIABILITÀ SU ORTOFOTO

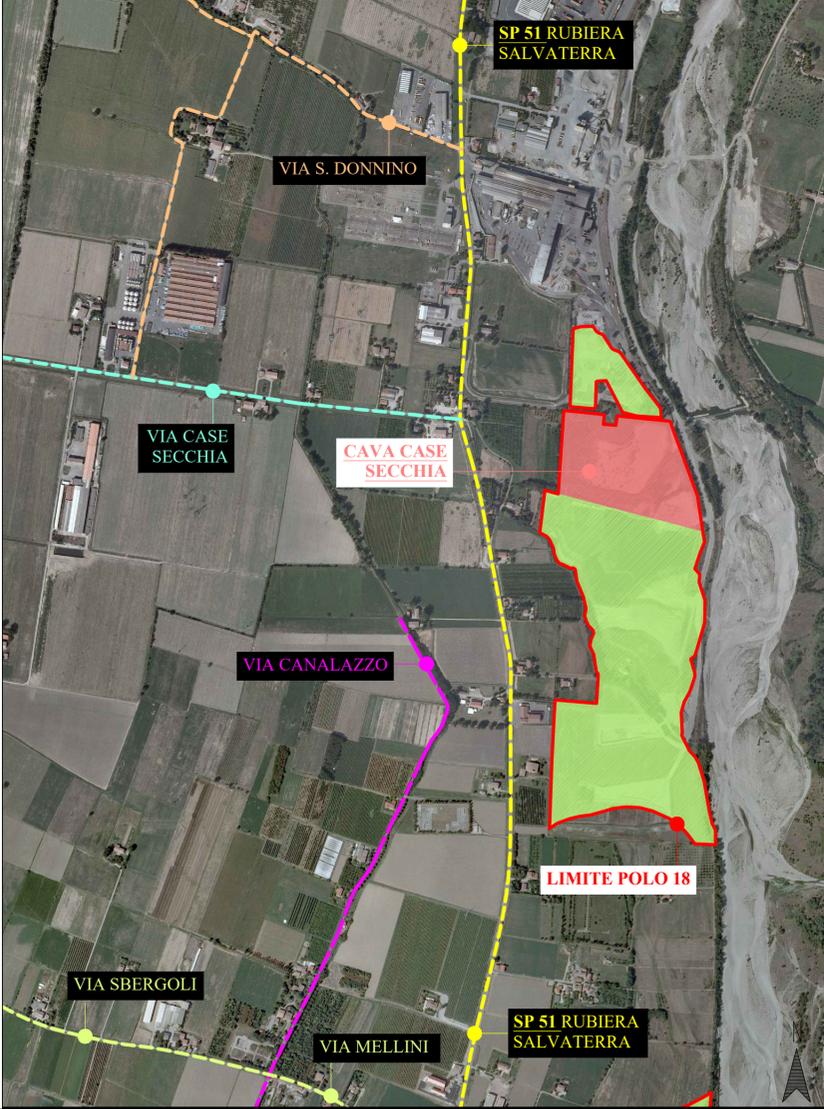


**3** INQUADRAMENTO - Scala 1:10'000  
STRALCIO P.A.E POLO ESTRATTIVO N.18 - TAVOLA DUB12

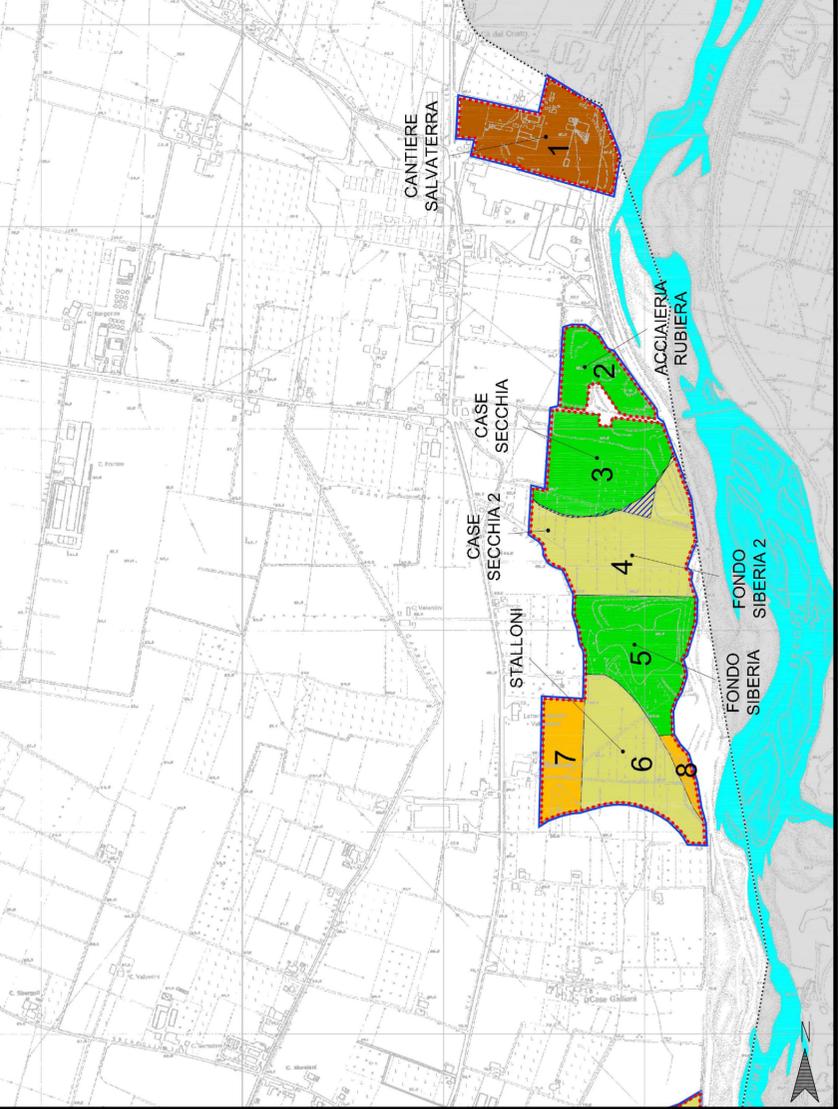

**4** INQUADRAMENTO - Scala 1:10'000  
STRALCIO P.A.E POLO ESTRATTIVO N.18 - TAVOLA DUB14

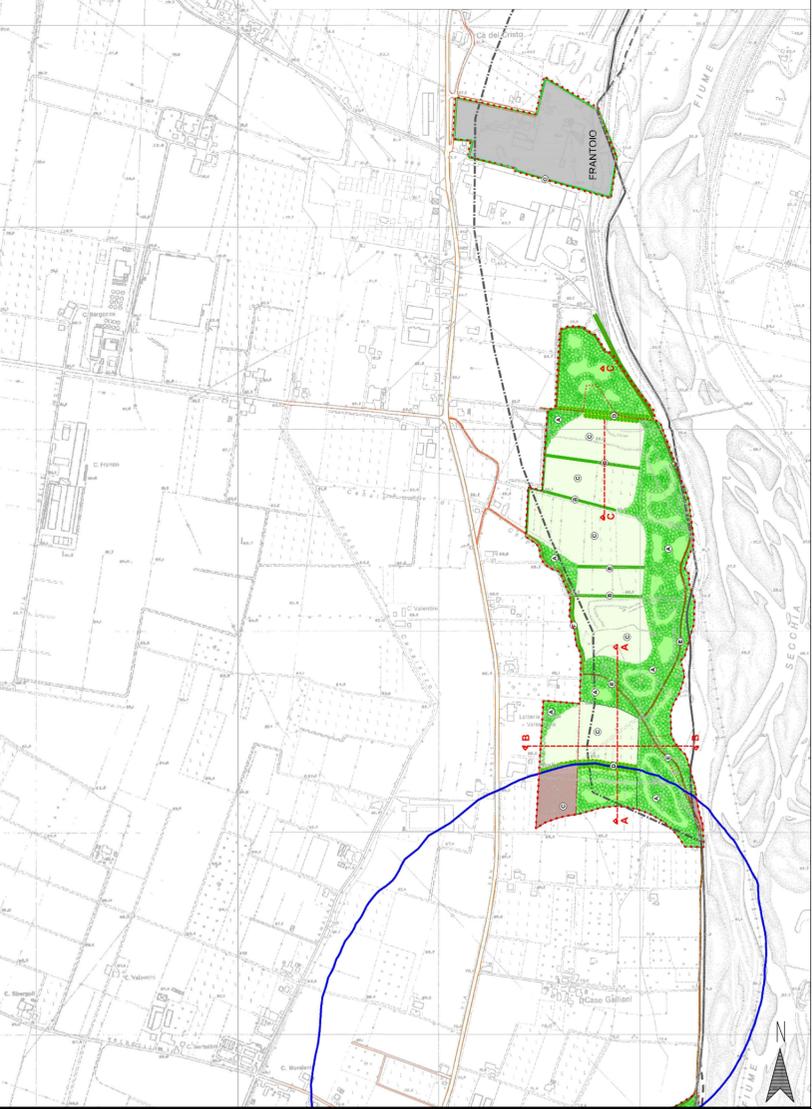

**1** INQUADRAMENTO GENERALE SU BASE CTR ED INDIVIDUAZIONE DELLE AREE

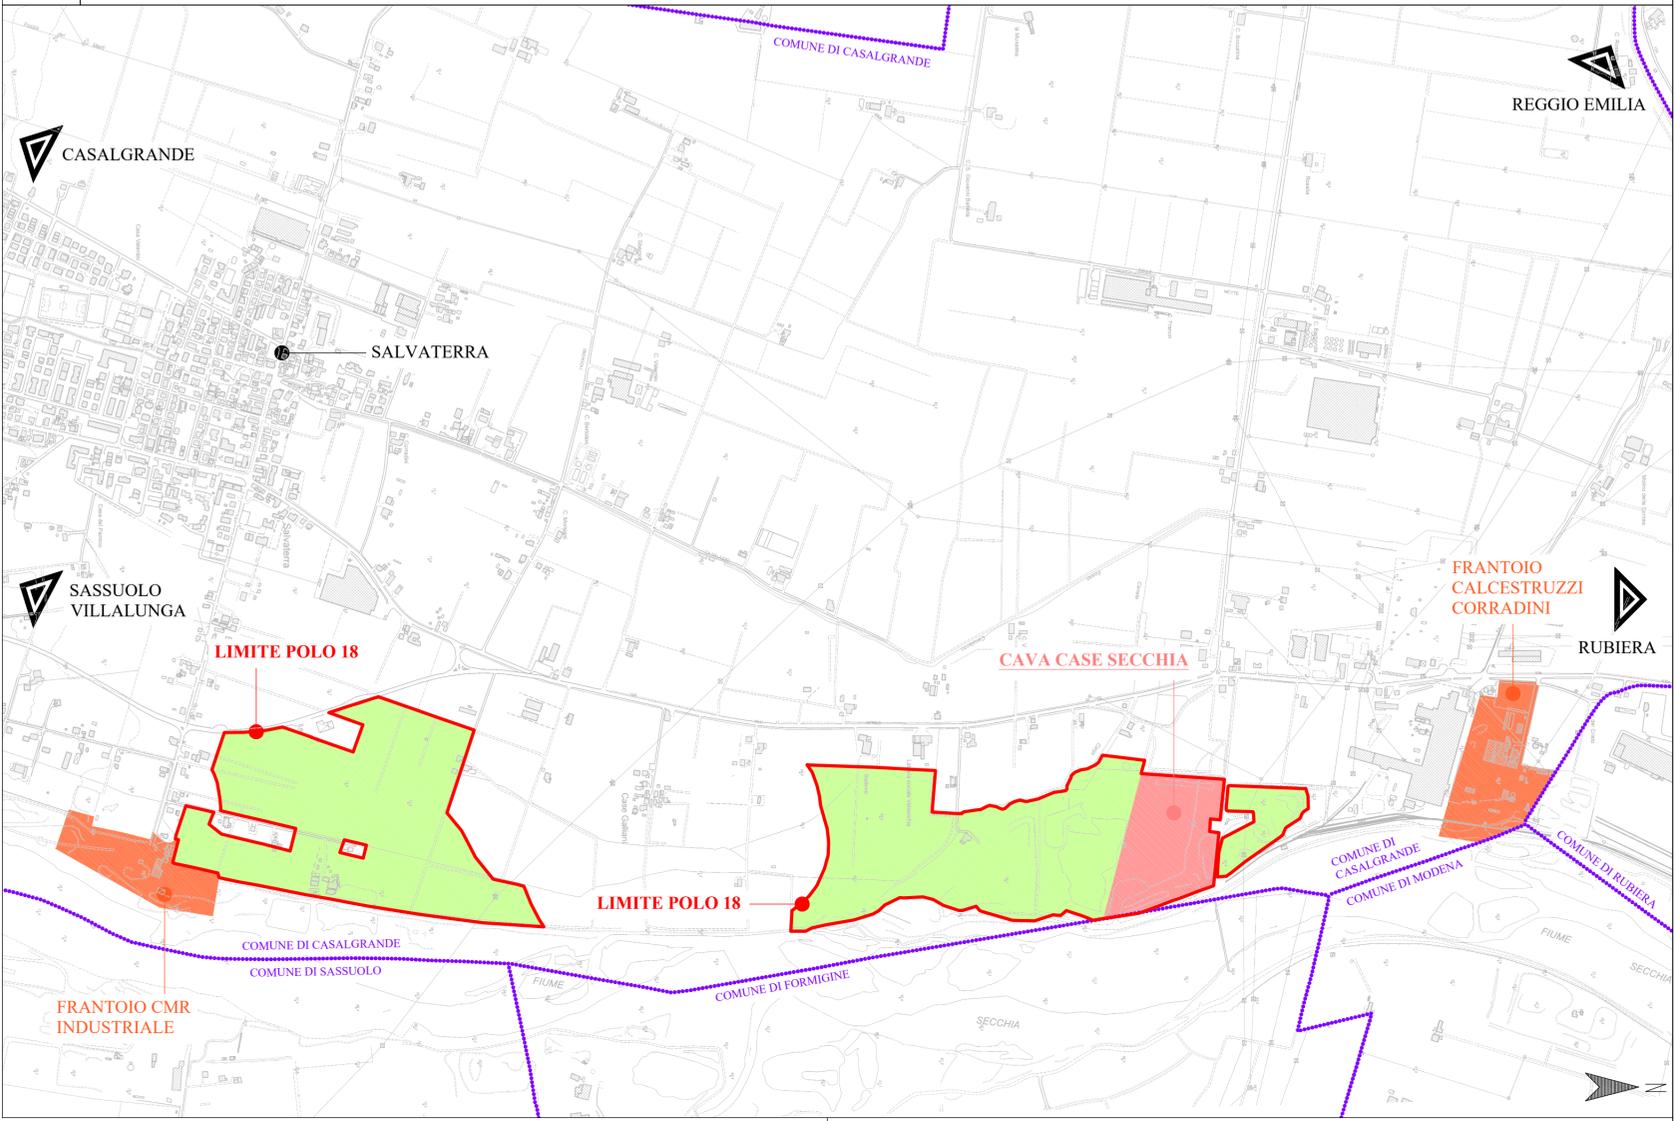

**COMUNE DI CASALGRANDE**  
Provincia di Reggio Emilia

- Polo Estrattivo n. 18 "SALVATERRA" -  
**CAVA "CASE SECCHIA"**  
(Aut. n° 16 del 17/03/1988)  
(L.R. 17/91 e ss.mm.ii)

**PROGETTO DI RIASSETTO AMBIENTALE**

OGGETTO:	DATA: 01/03/2018
<b>COROGRAFIA</b>	SCALA: 1:10'000
COMMITTENTE: <b>CALCESTRUZZI CORRADINI S.P.A.</b> Via XXV Aprile n. 70 - Tel 0522/620345 - Fax 0522/620900 42013 Salvaterra di Casalgrande (RE)	PRATICA: 18-030
	TAVOLA: <b>01</b>

PROGETTO: <b>Ing. Simona Magnani</b> Via Canalina n. 1 - 41040 Polinago (MO) Cell: 328/8156599 - Pec: simona.magnani@inogep.eu P.IVA: 03130830361 - CF: MGNSMN62M51462J	GRAFICA E PAESAGGISTICA: <b>Arch. I. Lorenzo Ferrari</b> Strada Vaciglio Sud n. 1123 - 41126 Modena (MO) Cell: 349/6797904 - Pec: lorenzoferrari@provincia.modena.it P.IVA: 02984400382 - CF: FRNLSZ74D227257R
COLLABORATORI: <b>Ing. Lorenza Cuoghi</b>	CONSULENZE SPECIALISTICHE - LORENZO FERRARI <b>Dot. For. Paola Romoli</b>

FILE: 18-030-Tav01-Corografia.dwg  
COPIA CONFORME ALL'ORIGINALE FIRMATO DIGITALMENTE  
A norma di legge ci riserviamo la proprietà dell'elaborato con divieto di riprodurlo o renderlo noto a terzi o diffondere concorrenti senza nostra autorizzazione scritta