



SEZIONE 1-1'
S.D.F.-PROGETTO

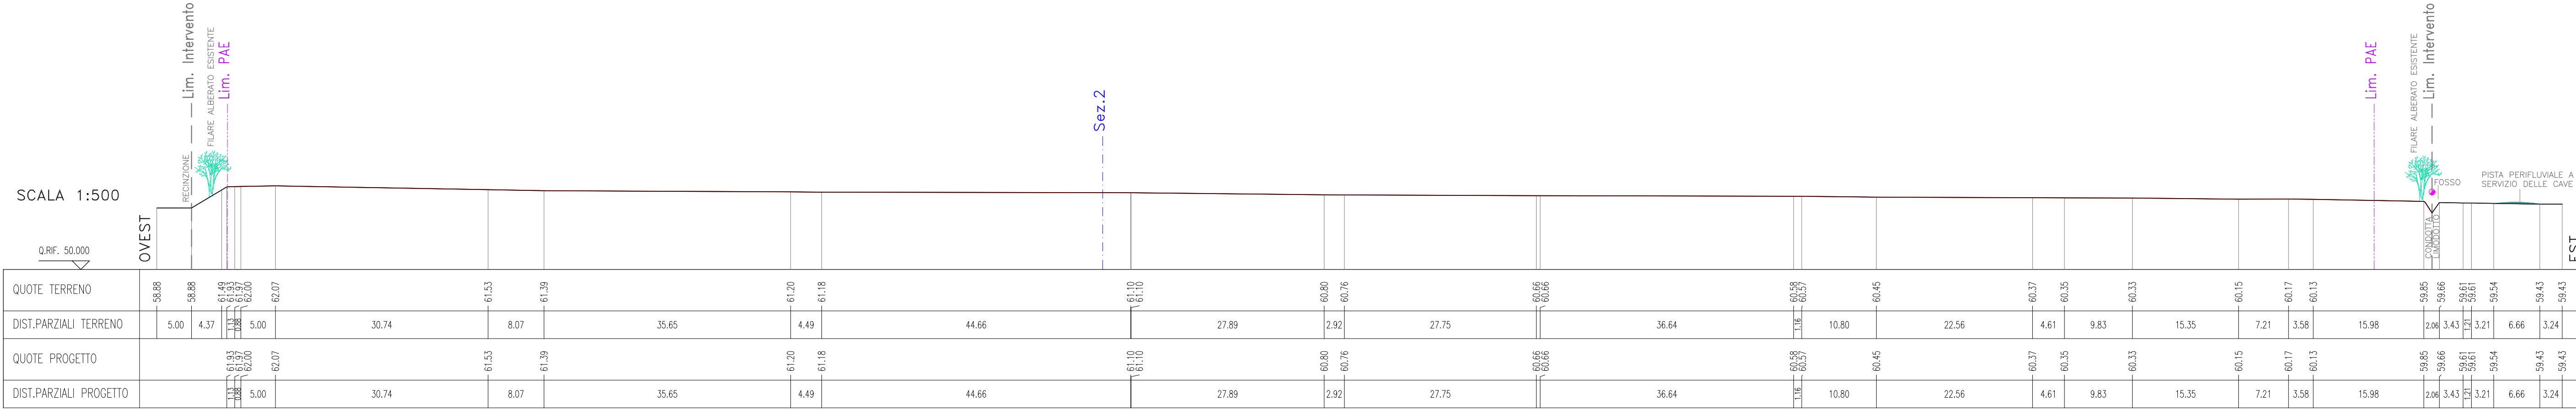

SEZIONE 1-1'
PROGETTO VEGETAZIONALE

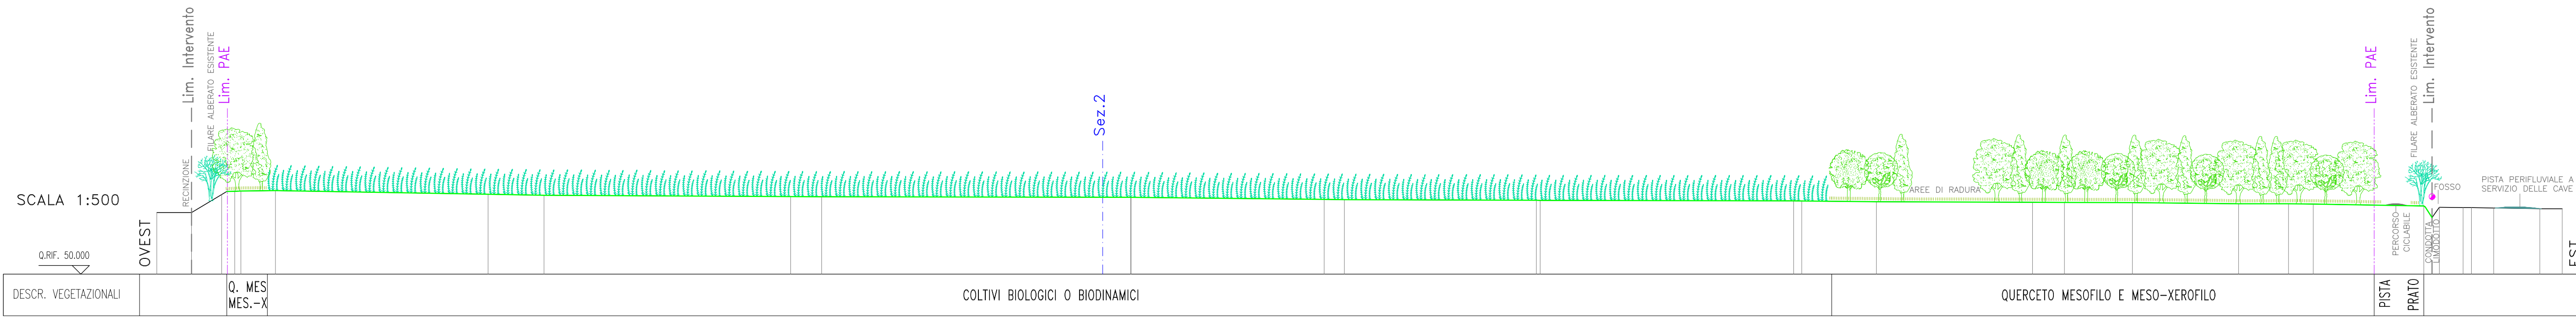

SEZIONE 2-2'
S.D.F.-PROGETTO




SEZIONE 2-2'
PROGETTO VEGETAZIONALE



LEGENDA

- PROFILO STATO DI FATTO (Rilievo gennaio 2017)
 - PROFILO PROGETTO
 - PROFILO DI SISTEMAZIONE FINALE
 - LIMITE AREA DI INTERVENTO (Aut. n. 16 del 17/03/1988)
 - LIMITE AREA DI PAE 2011
 - LIMITE AREA DI RISPETTO POZZI IREN (50 metri)
 - TRACCIA DI SEZIONE
 - RIPORTI DI PROGETTO
 - RECINZIONI
 - POZZO IREN
 - CONDOTTA LIMODOTTO
 - PERCORSO CICLABILE
- LEGENDA DEGLI INTERVENTI VEGETAZIONALI
- COLTIVI BIOLOGICI O BIODINAMICI
 - FILARI E/O ALBERATURE ESISTENTI
 - SIEPE ARBUSTIVA A DELIMITAZIONE DEI COLTIVI
 - QUERCETO MESOFILO E MESO-XEROFILO INTERROTTO DA ALCUNE RADURE E PERCORSI A PRATO

COMUNE DI CASALGRANDE
Provincia di Reggio Emilia

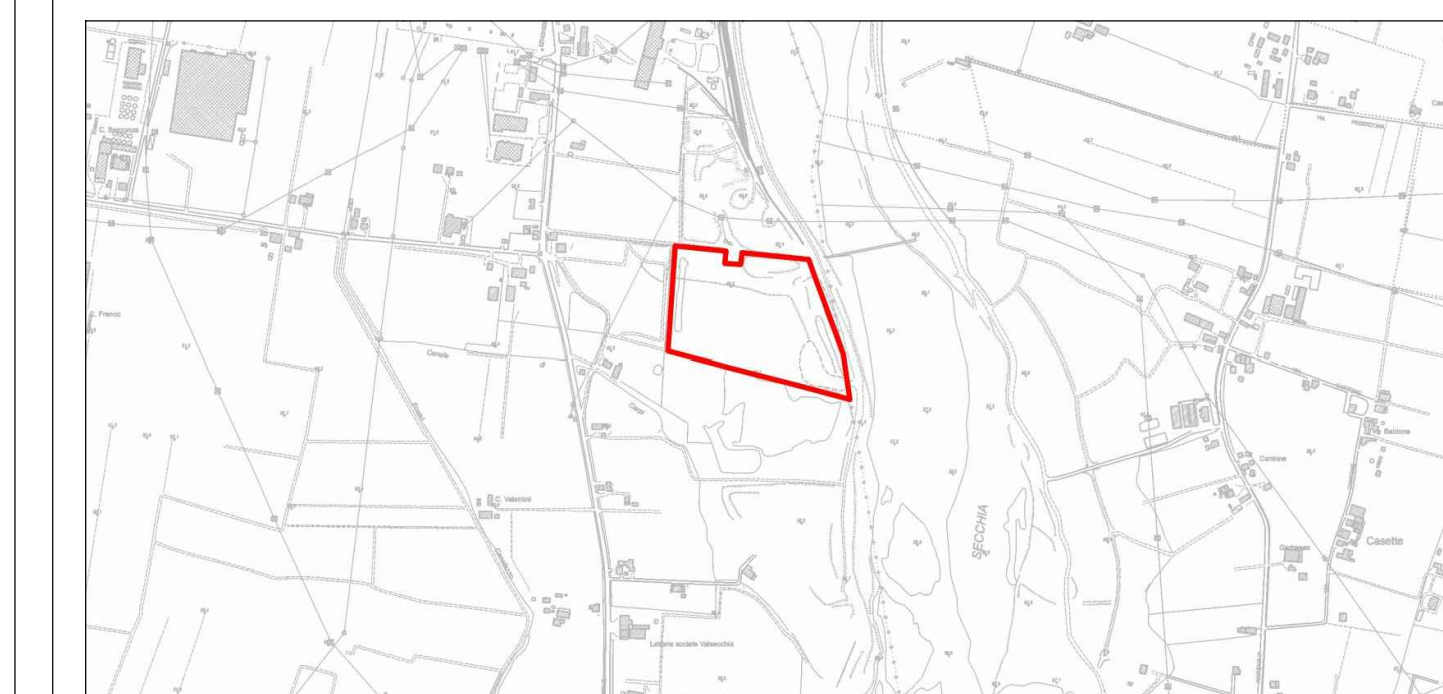

- Polo Estrattivo n. 18 "SALVATERRA" -
CAVA "CASE SECCHIA"
(Aut. n° 16 del 17/03/1988)
(L.R. 17/91 e ss.mm.ii)

PROGETTO DI RIASSETTO AMBIENTALE

OGGETTO:	DATA:
PROGETTO SEZIONI 1-2	01/03/2018
SCALA:	1:500
COMMITTENTE:	PRATICA:
CALCESTRUZZI CORRADINI S.P.A. Via XXV Aprile n. 70 - Tel 0522/620345 - Fax 0522/620900 42013 Salvaterra di Casalgrande (RE)	18-030
	TAVOLA:
	06

PROGETTO:
Ing. Simona Magnani
Via Canalina n. 1 - 41040 Fontanafredda (MO)
Cell: 328/8156599 - Pec: simona.magnani@ingpec.eu
P.IVA: 03130830361 - CF: MGNMNR2551462

GRAFICA E PAESAGGISTICA:
Arch. J. Lorenzo Ferrari
Via Canalina n. 1 - 41040 Fontanafredda (MO)
Cell: 349/6797004 - Pec: lorezzo.ferrari@archpaesaggista.com
P.IVA: 02684400362 - CF: FRRS774D27E57R

COLLABORATORI:
Ing. Lorenzo Cuoghi
Dot. For. Paola Romoli

FILE: 18-030-Tav06-Seq.dwg
COPIA CONFORME ALL'ORIGINALE FIRMATO DIGITALMENTE
A norma di legge ci riserviamo la proprietà dell'elaborato con divieto di riprodurlo o renderlo noto a terzi o di utilizzarlo senza nostra autorizzazione scritta.