



PROSPETTO SU VIA ALDO MORO

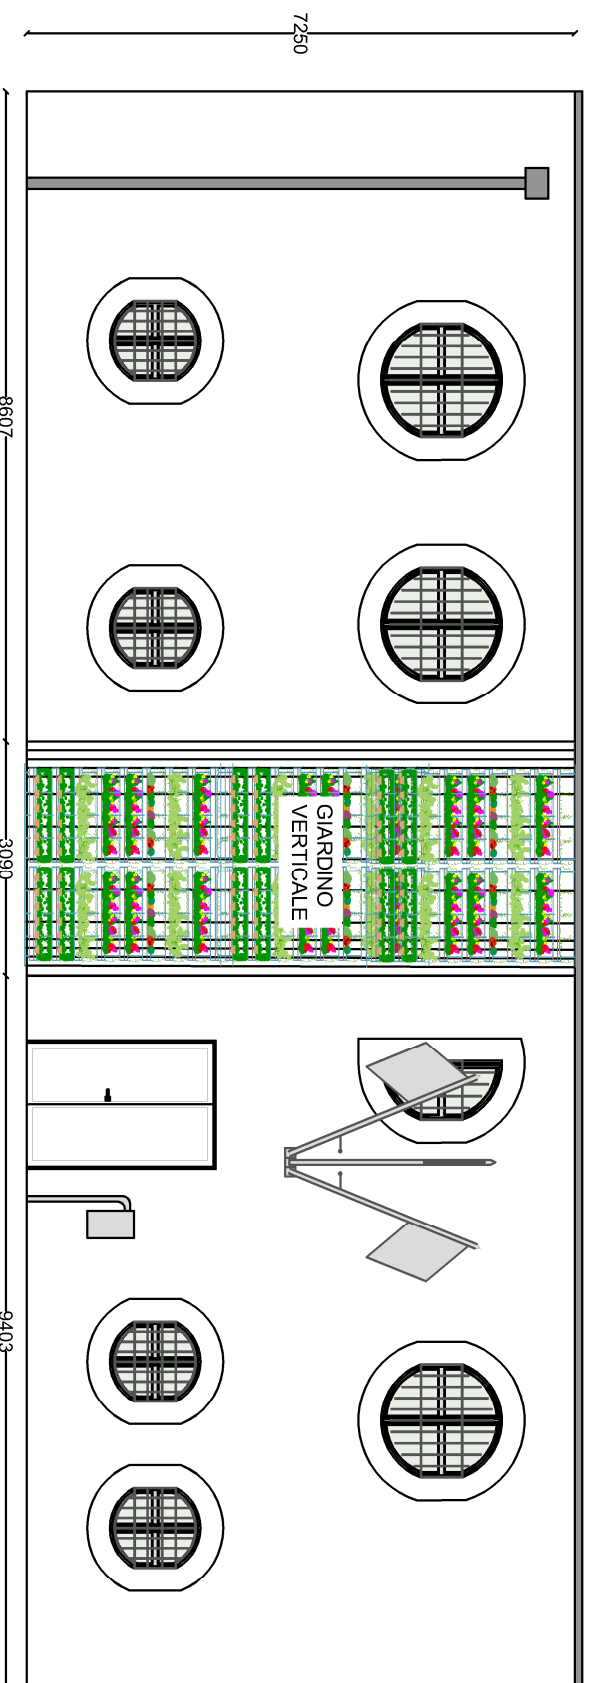


Scala 1:100

PROSPETTO SU VIA MAZZINI

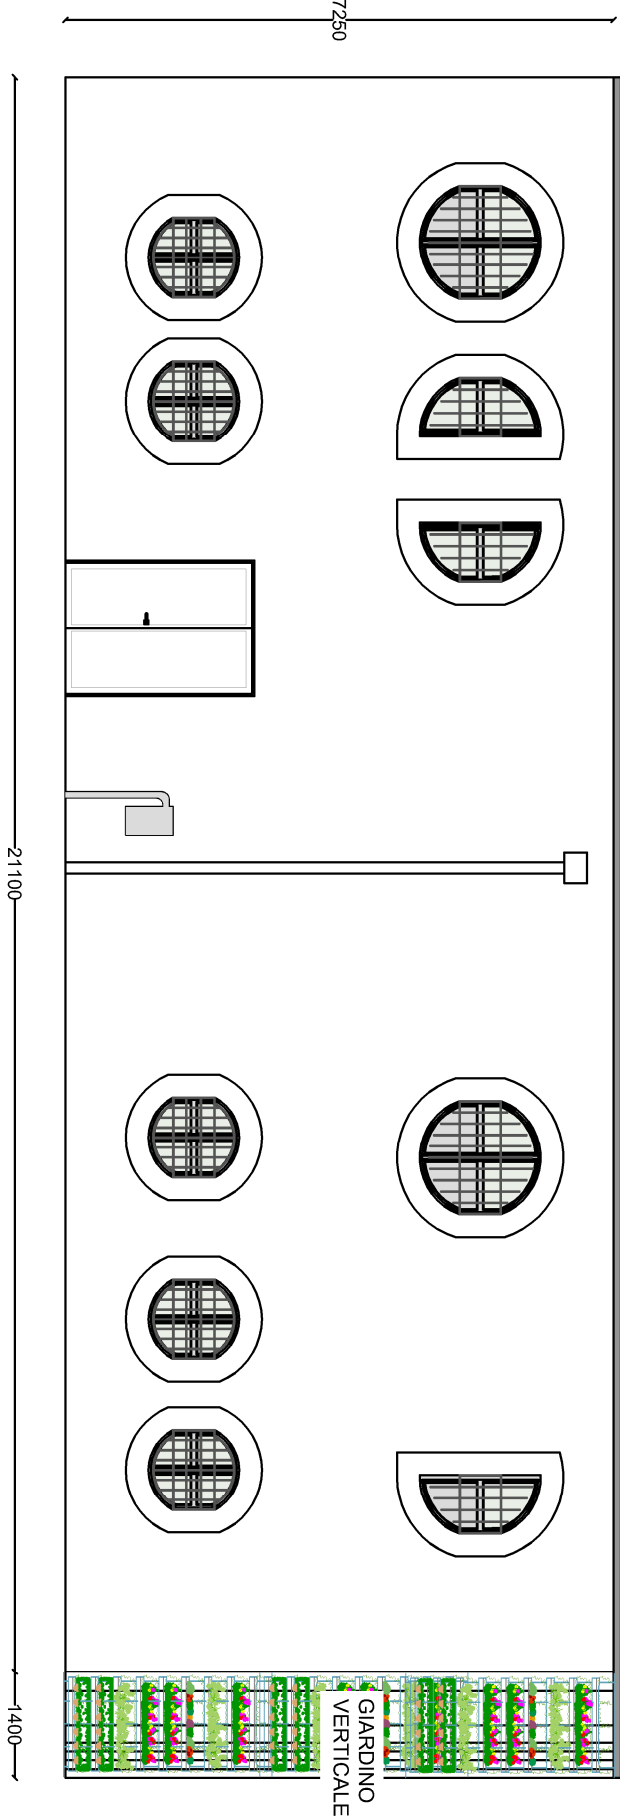


Scala 1:100

PROSPETTO SUD-EST

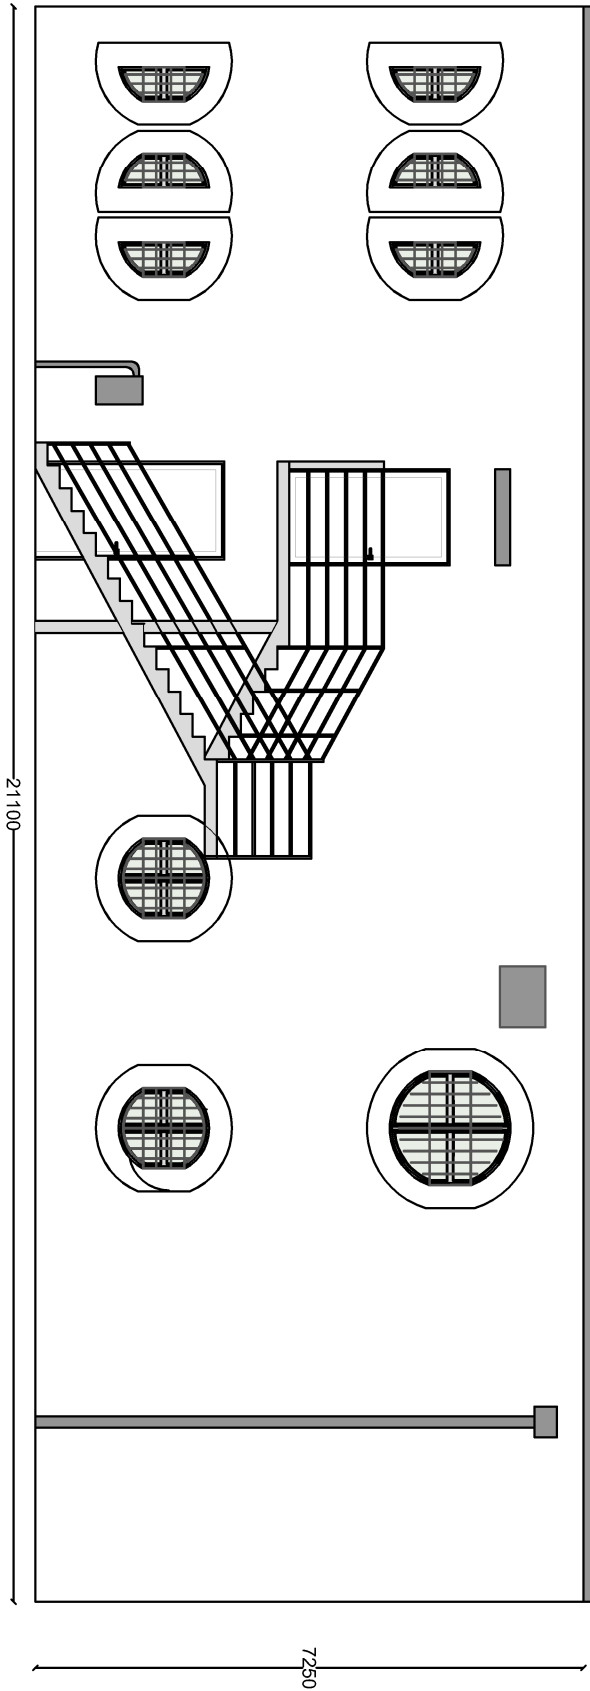

Scala 1:100

PROSPETTO SUD OVEST

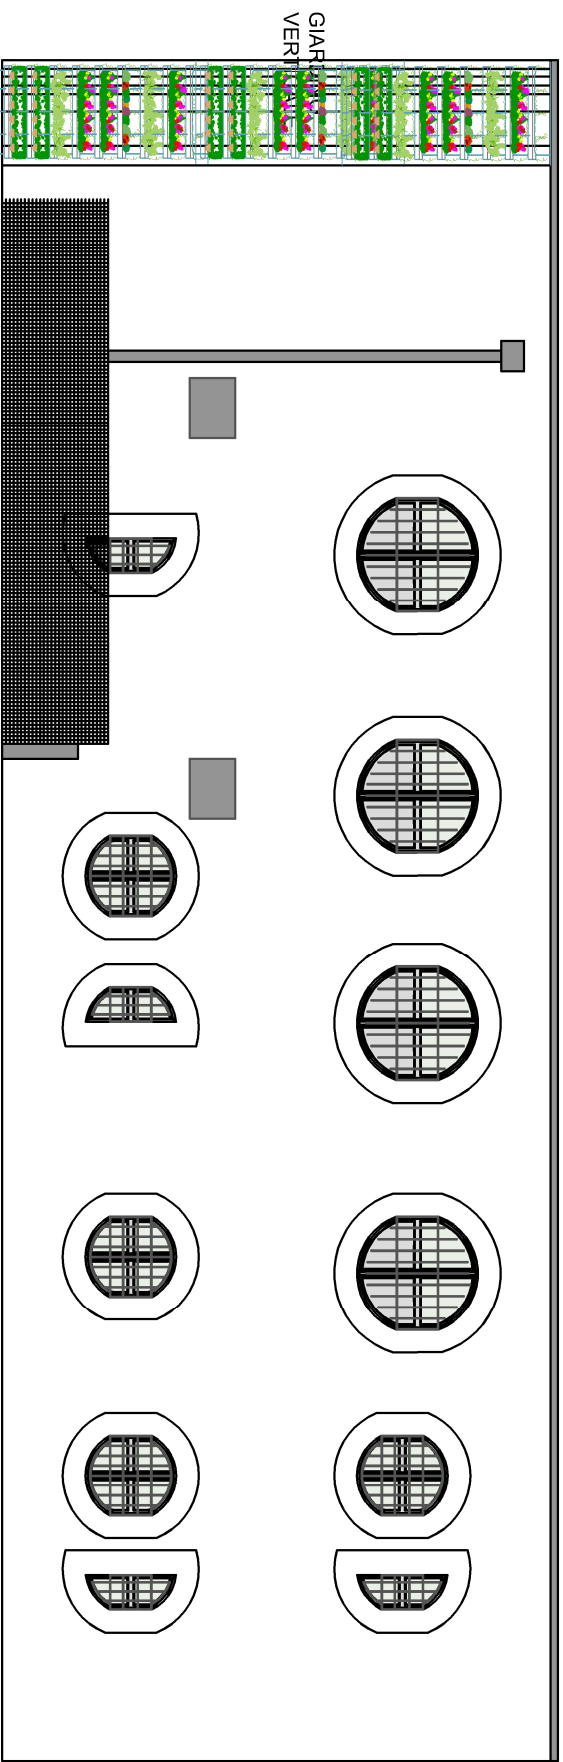

Scala 1:100

PIANO TERRA

