


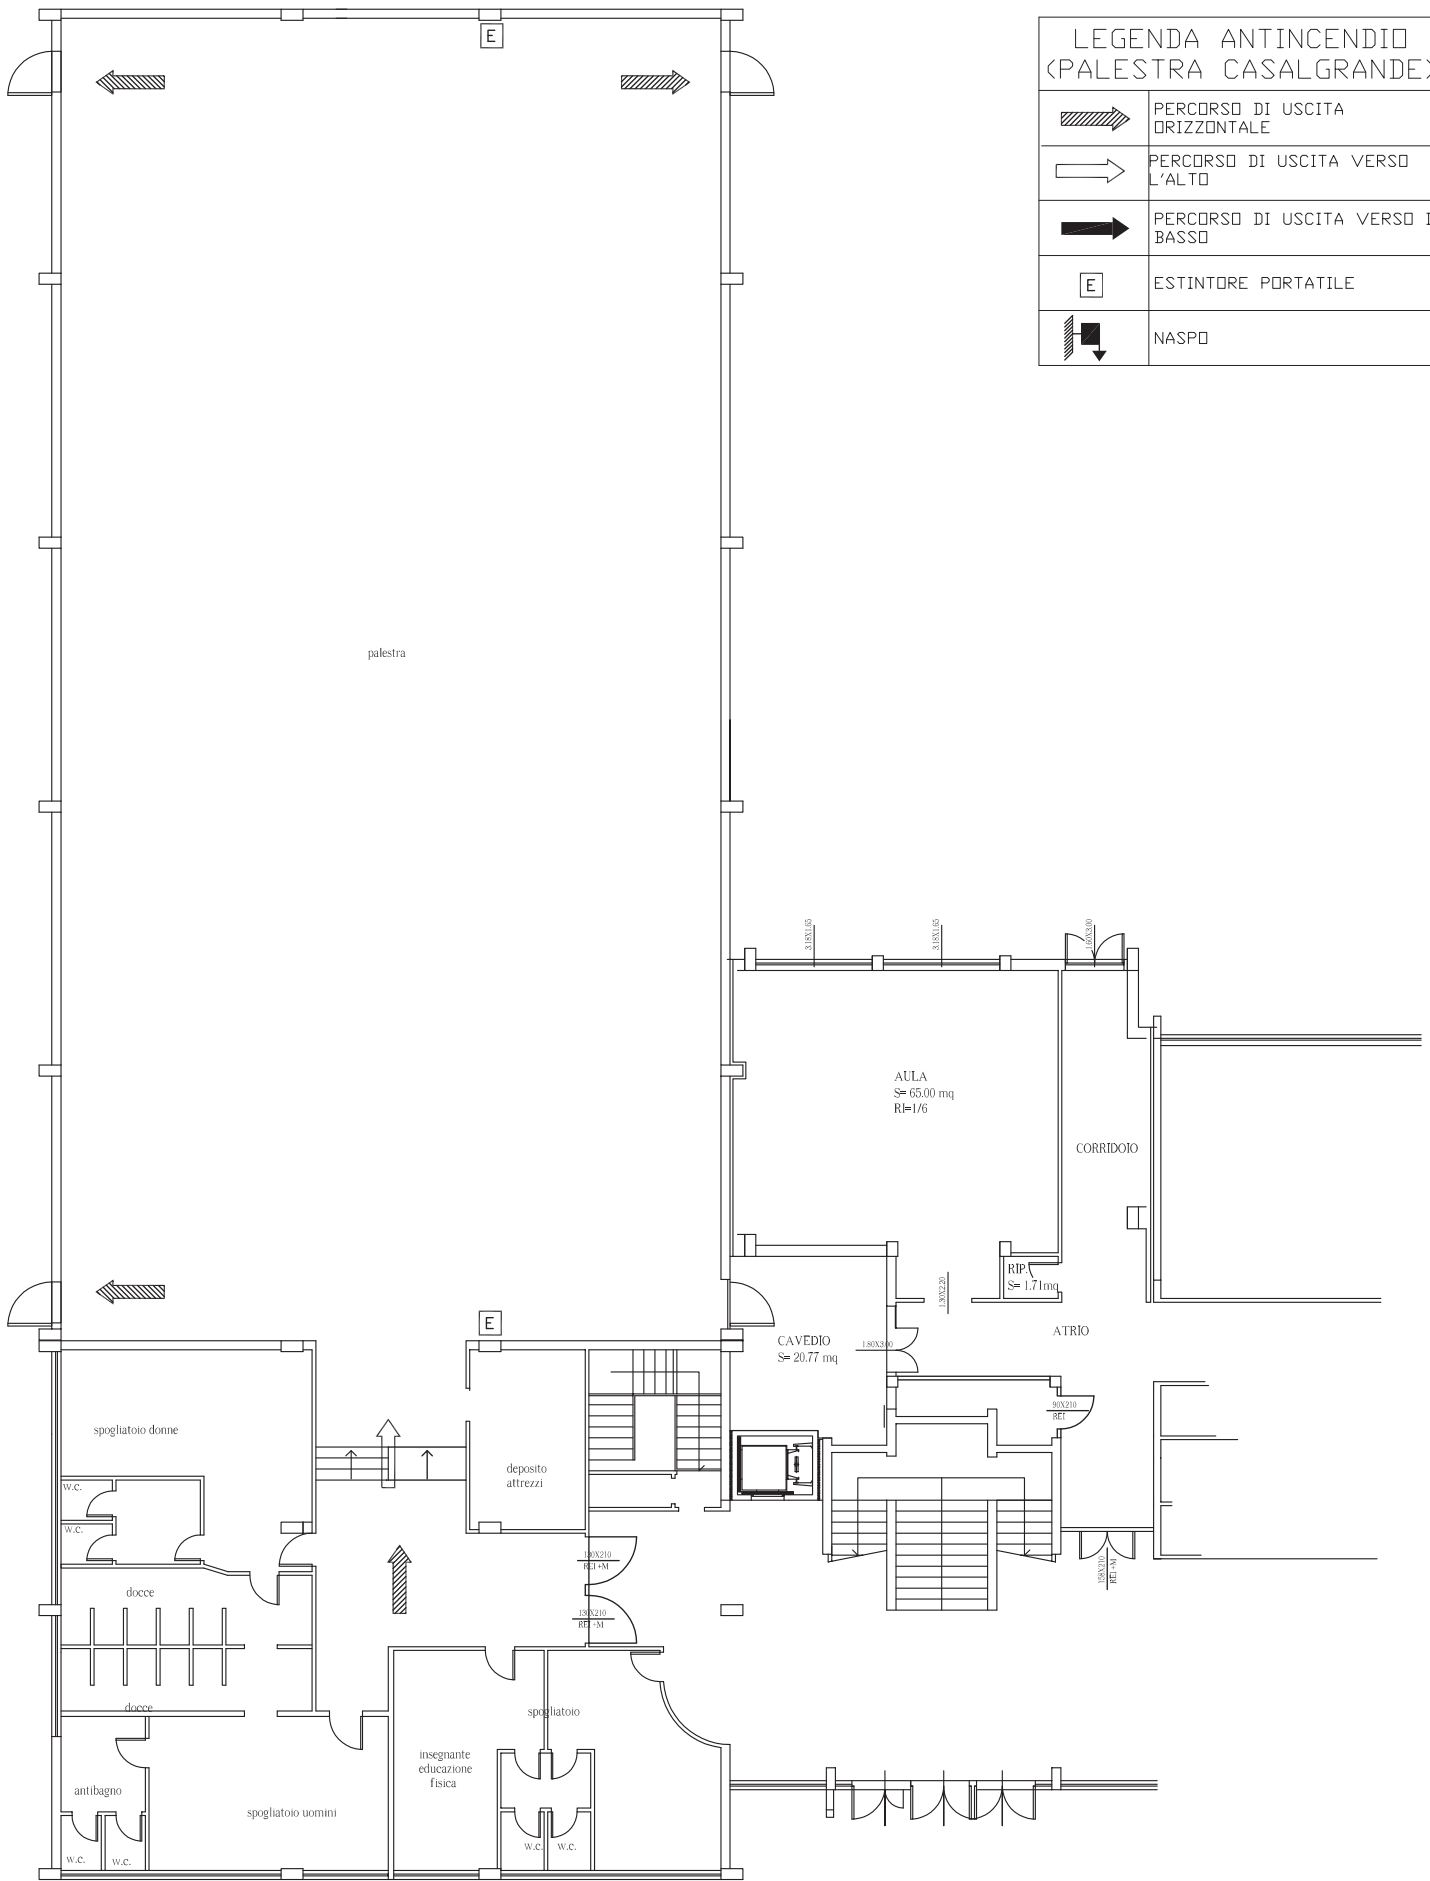

LEGENDA ANTINCENDIO (PALESTRA CASALGRANDE)	
	PERCORSO DI USCITA ORIZZONTALE
	PERCORSO DI USCITA VERSO L'ALTO
	PERCORSO DI USCITA VERSO IL BASSO
	ESTINTORE PORTATILE
	NASPO