Comune di Casalgrande
Provincia di Reggio Emilia

PROGETTO ESECUTIVO
VARIANTE FINALE
REALIZZAZIONE PALESTRA
via Gramsci - capoluogo

IMPIANTO SPORTIVO
Pianta Piano Terra

Tavola
Pianta impianto sportivo

Scala 1:100

Gennaio 2012

Figure professionali

Responsabile Unico del procedimento Incarico Iniziale	Arch. Anna Grazia
Progettazione Preliminare Incarico Iniziale Iniziale	Geom. Corrado Sandi
Progettazione Definitiva Esecutiva Incarico Iniziale Iniziale Incarico Iniziale	Geom. Corrado Sandi Geom. Angela Tabelli
Progettazione strutturale	Studio Geotecnico Rigel
Coor. sicurezza in fase di progettazione Incarico Iniziale	Geom. Angela Tabelli
Direzione Lavori Architettonica	Ing. Luca Pollini
Direzione Lavori Strutturale	Ing. Luca Pollini
Contabilità, liquidazione e assistenza al collaudo	Ing. Luca Pollini
Coor. sicurezza in fase di esecuzione	Ing. Luca Pollini
Collaboratori amministrativi	Sig.ra Maria Grazia Menini Pitti
Progettista impianti termici	Termoprogetti
Progettista impianto elettrico	Per. Settimio Del Bianco

LEGENDA SEGNALI

	Porta tagliafuoco REI 120
	Via di fuga orizzontale
	Via di fuga verso il basso
	Attacco sottosuolo UNI70 per autopompa VV.F.
	Luogo sicuro
	Idrante a muro UNI45 con tubazione flessibile e lancia
	Estintore portatile
	Pulsante munuale attivazione allarme incendio
	Rilevatore di fumo
	Valvola di intercettazione rapida
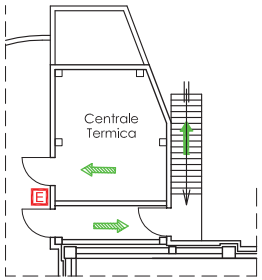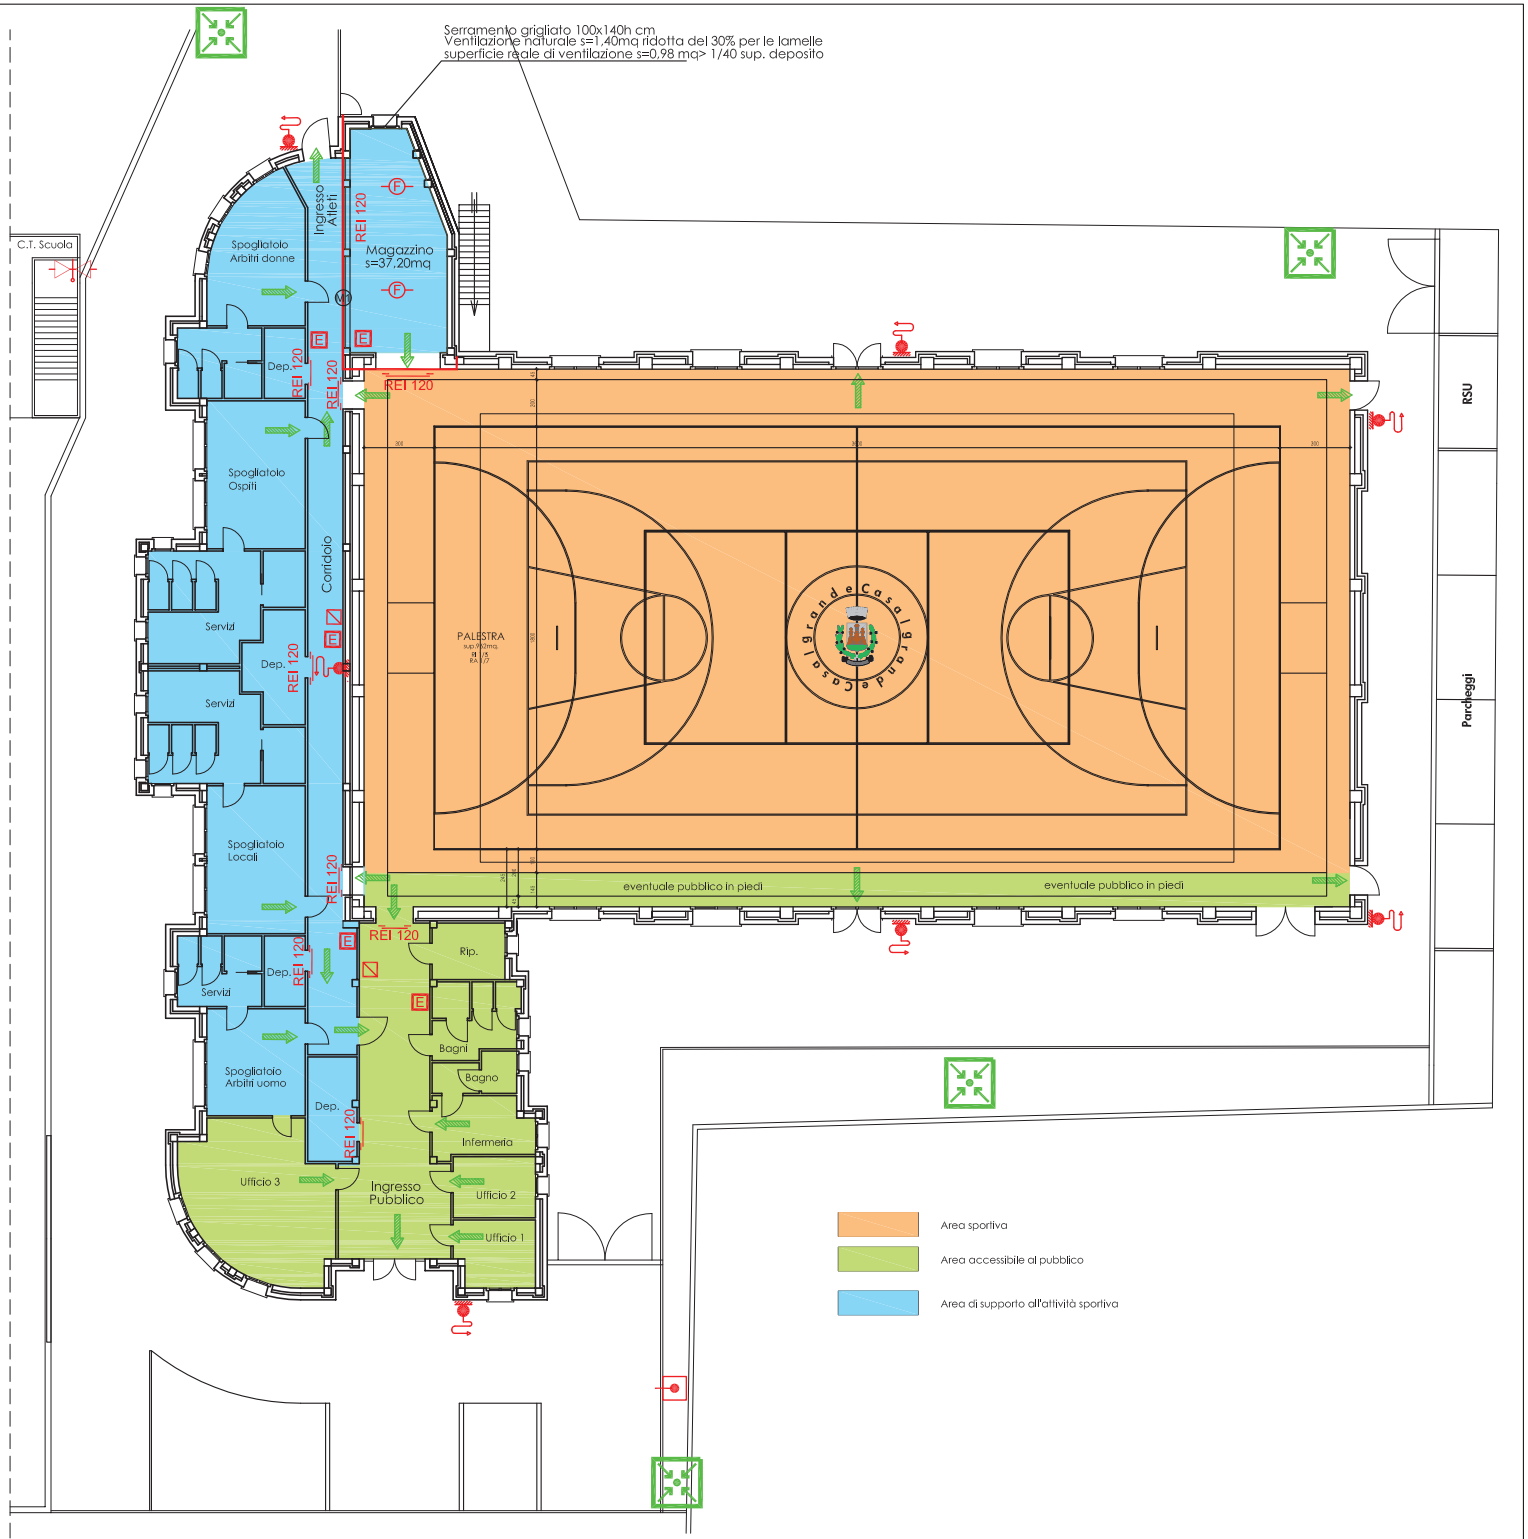
Pianta Piano Primo