



PIANTA PIANO TERRA

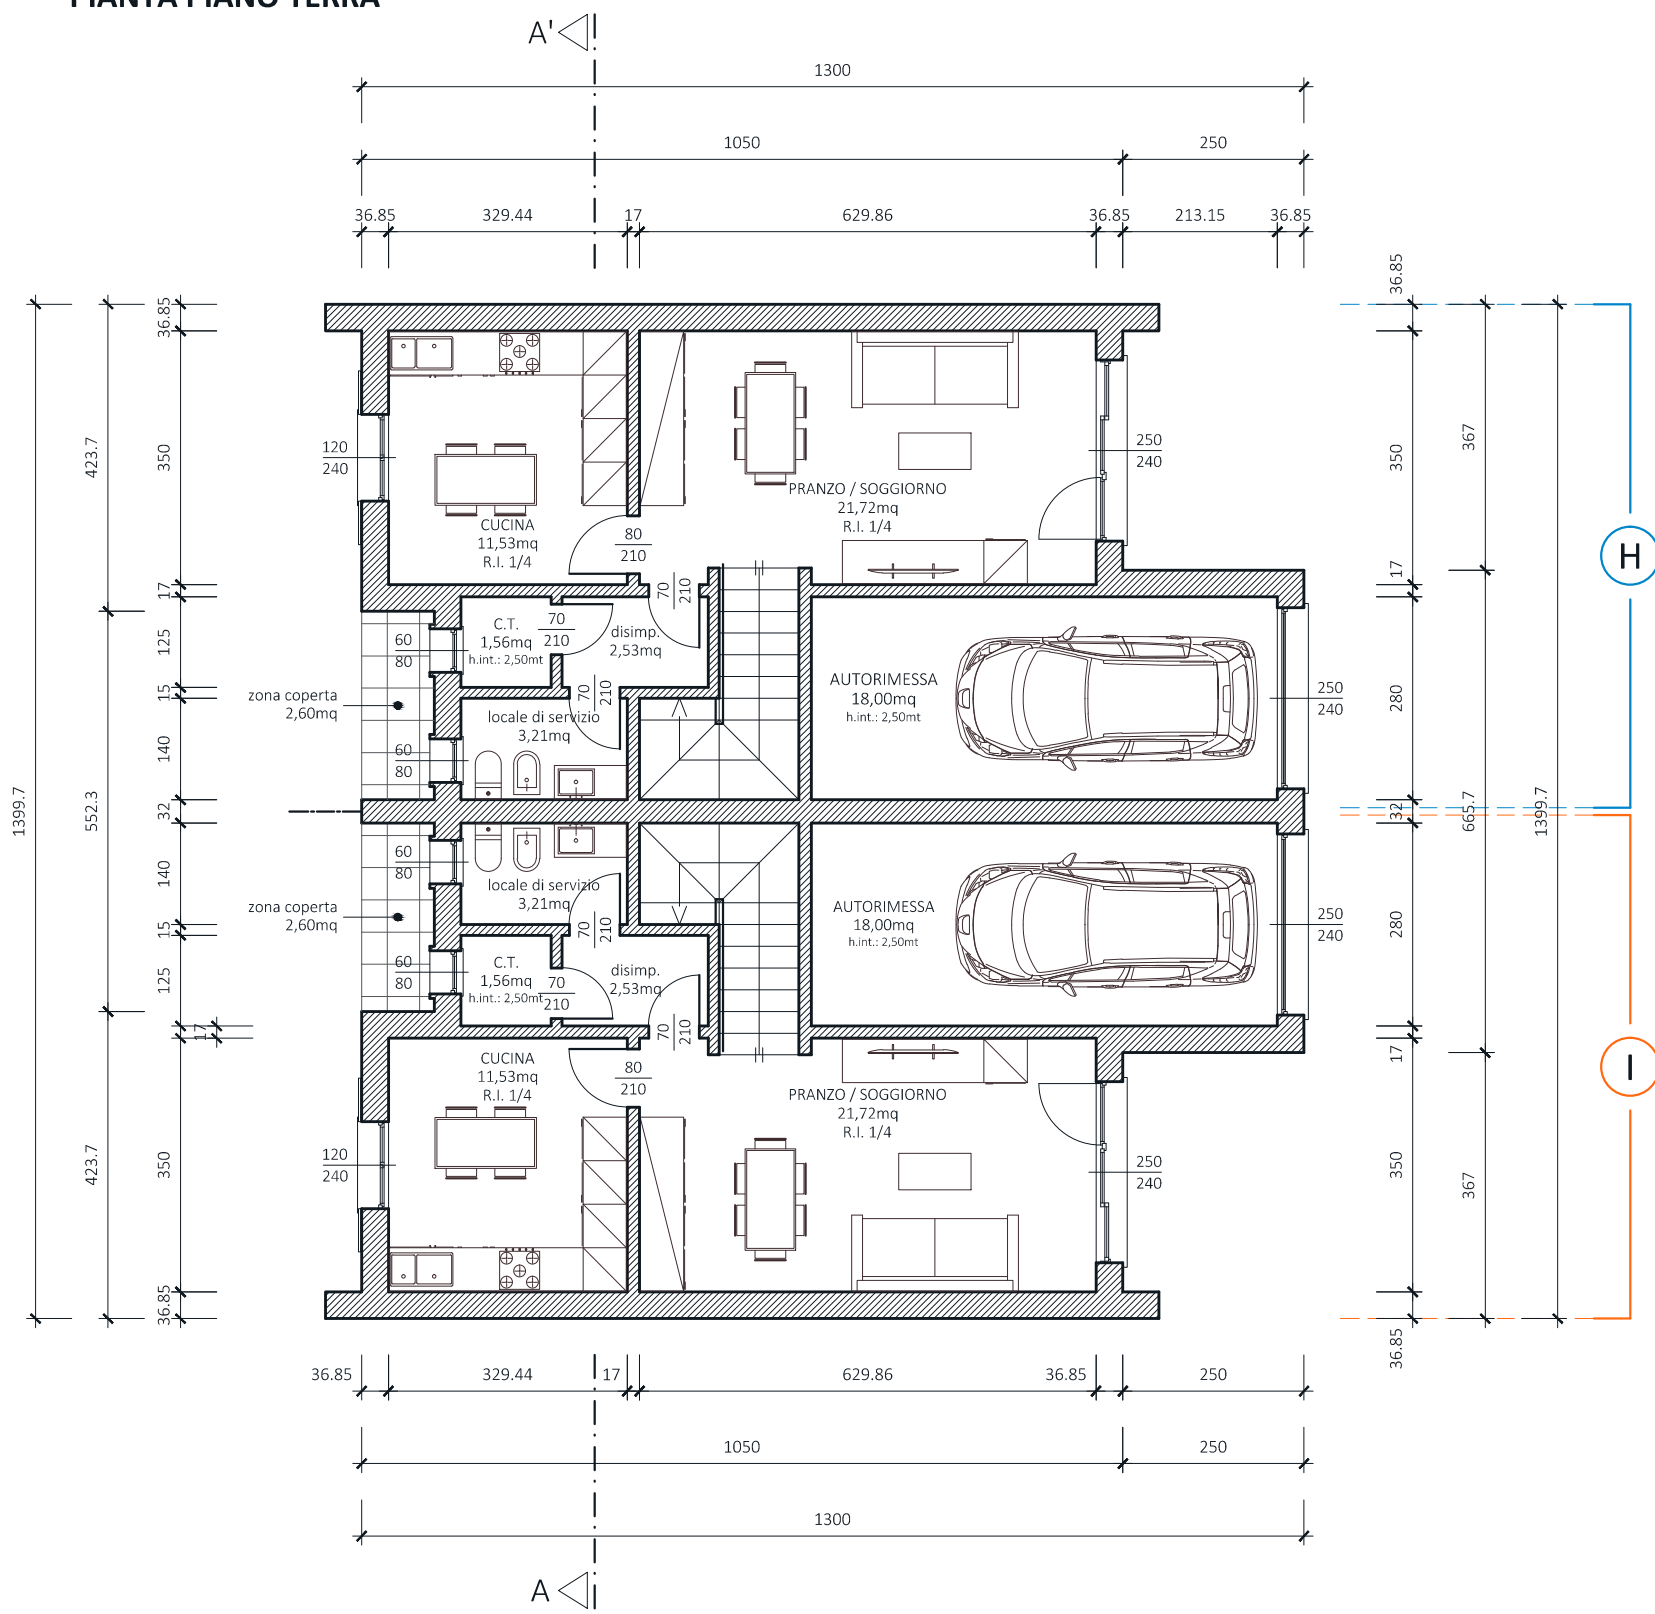

PIANTA PIANO PRIMO

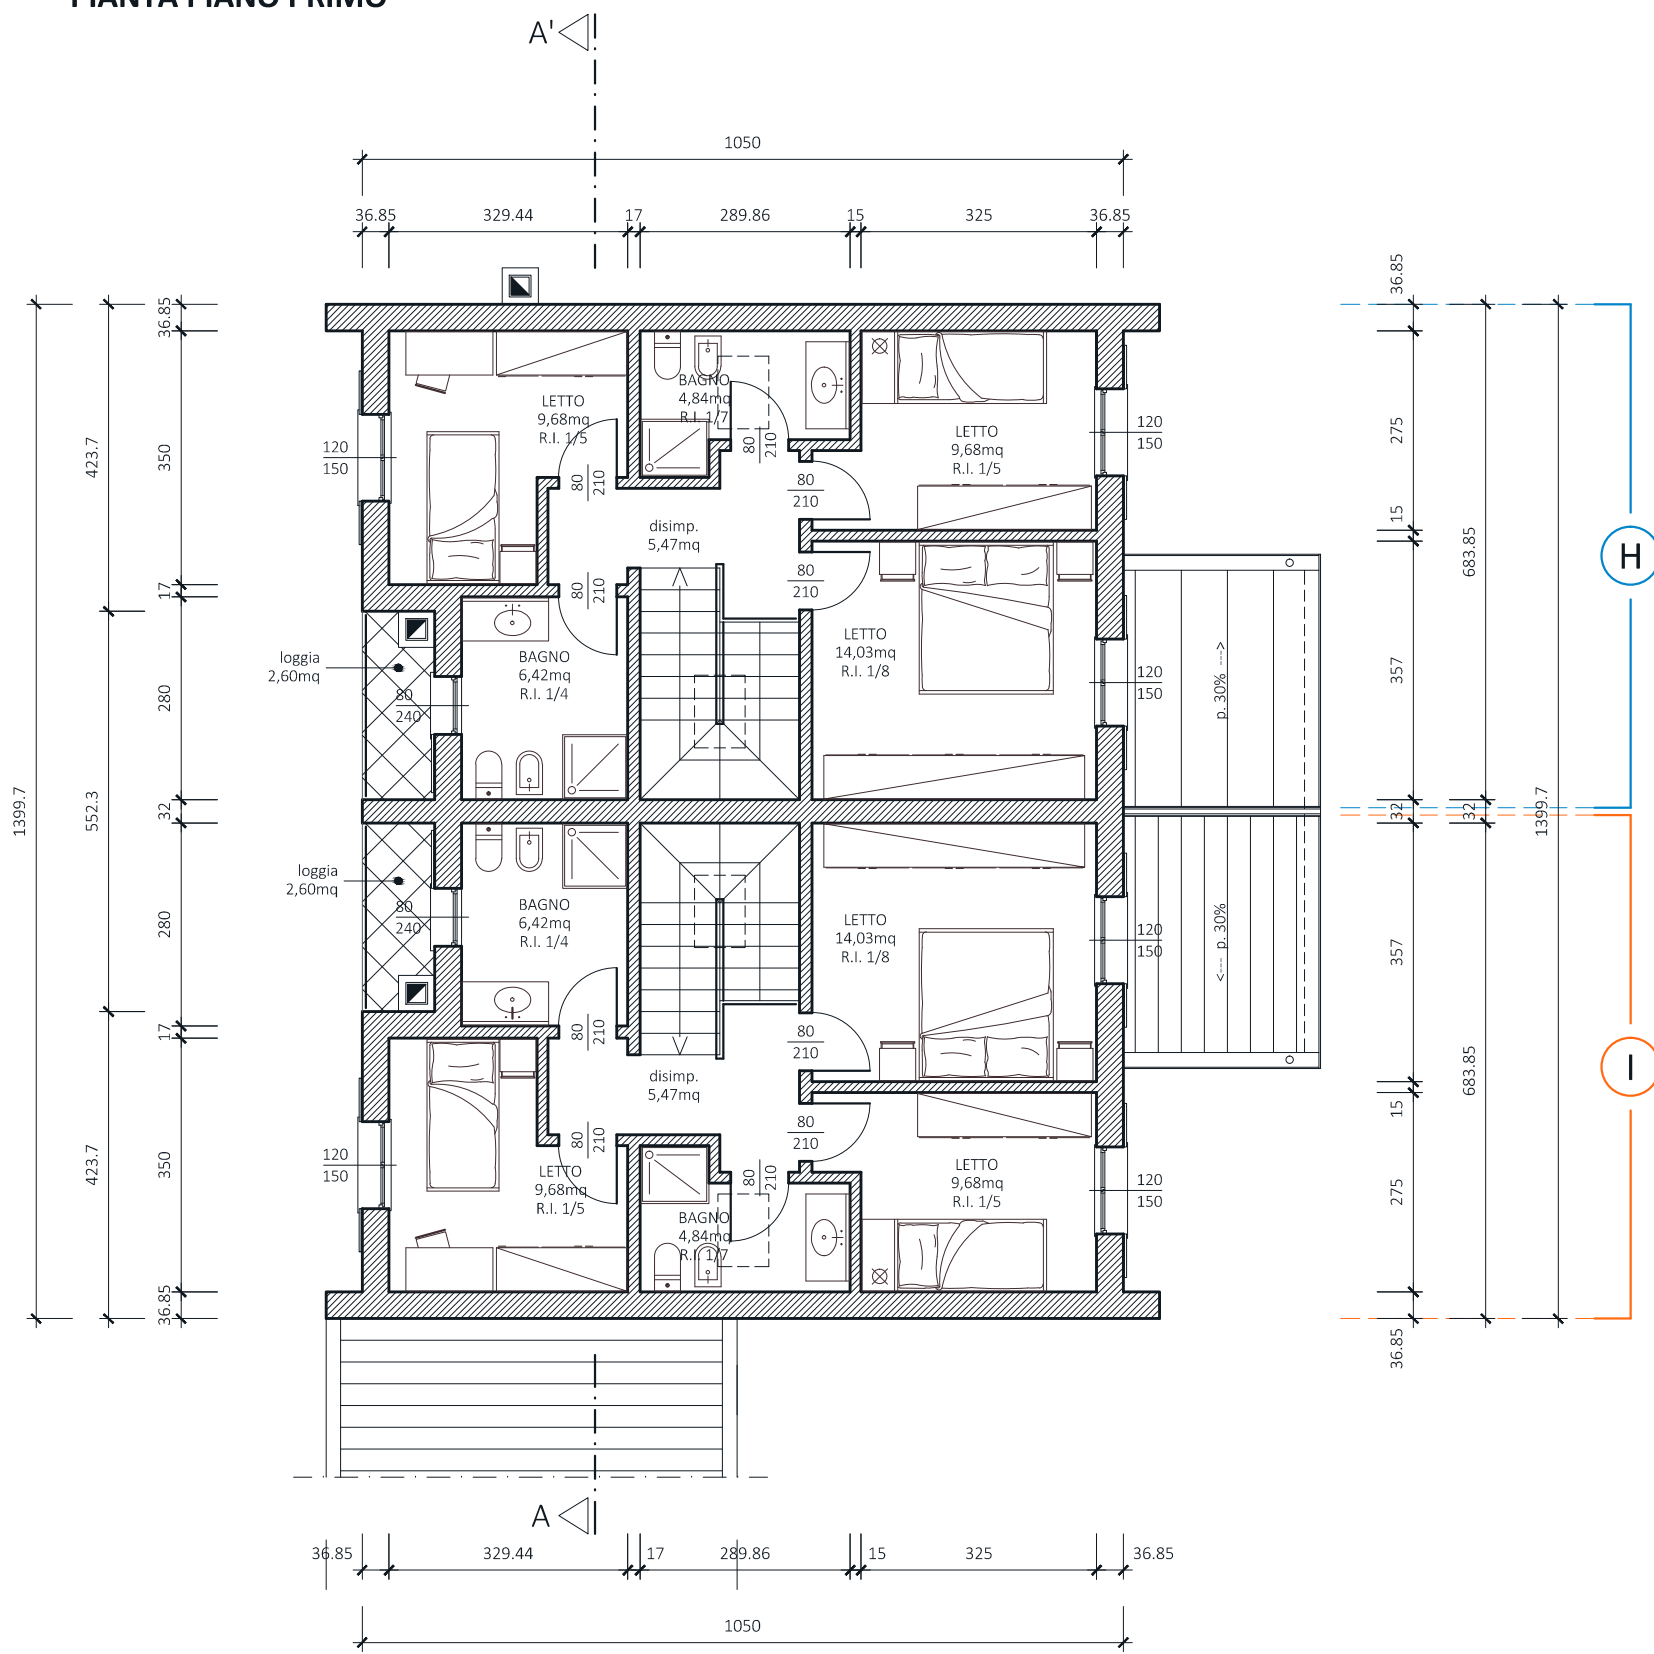

ARCHITETTURA  
e  
ARREDAMENTO

VIA MARTIRI DELLA BETTOLA 43/3  
42100 REGGIO EMILIA  
Tel. e Fax: 0522/268136  
archicosta@hotmail.it

|                    |  |
|--------------------|--|
| - COMUNE           | - CASALGRANDE (Reggio nell'Emilia)   |
| - COMMITTENTE      | - BRIGHENTI CLAUDIO  |
| - PROGETTO         | - <b>INTERVENTO EDILIZIO UNITARIO (IEU) AREA n.10</b><br>Lotto edificato con aumento del carico urbanistico in<br>via Ripa / via Caponnetto , Località Dinazzano di Casalgrande (RE) |
| - OGGETTO TAVOLA   | - <b>PROGETTO EDIFICI - FABBRICATO C (villette abbinate)</b><br>Pianta piano Terra   Pianta piano Primo  |
| - DATA             | - 16 DICEMBRE 2019   |
| - AGGIORNAMENTO    | - .....  |
| - PROGETTISTA      | - Dott. Arch. Costantini Domenico  |
| - DIRETTORE LAVORI | - Dott. Arch. Costantini Domenico  |

I.E.U.

SCALA GRAFICA 1:100

TAVOLA

15