COMUNE DI CASALGRANDE
Provincia di Reggio Emilia

RISTRUTTURAZIONE
STRUTTURA POLIVALENTE
PER TRASFORMAZIONE
SALA RISTORANTE IN
GUARDIA MEDICA

Via S. Rizza n° 19
Casalgrande

PROGETTO
PRELIMINARE - DEFINITIVO

PLANIMETRIA P.T.
PROGETTO

Tavola n° 3

Scala 1:50

Novembre 2019

Figure professionali

Responsabile Unico del procedimento
Capo Settore LL.PP. Geom. Corrado Sorrivi

Progettazione Preliminare - Definitiva
Capo Settore LL.PP. Geom. Corrado Sorrivi

Progettazione Esecutiva

Progettista strutturale

Coor. sicurezza in fase di progettazione

Direzione Lavori Architettonico

Direzione Lavori Strutturale

Contabilità, liquidazione e assistenza al collaudo

Coor. sicurezza in fase di esecuzione

Certificato di regolare Esecuzione

Collaboratori amministrativi:
Alessandro Garofalo
Menozzi Rita

Progettista impianti tecnologici

Direzione lavori impianti tecnologici

Direzione lavori/impianti elettrico
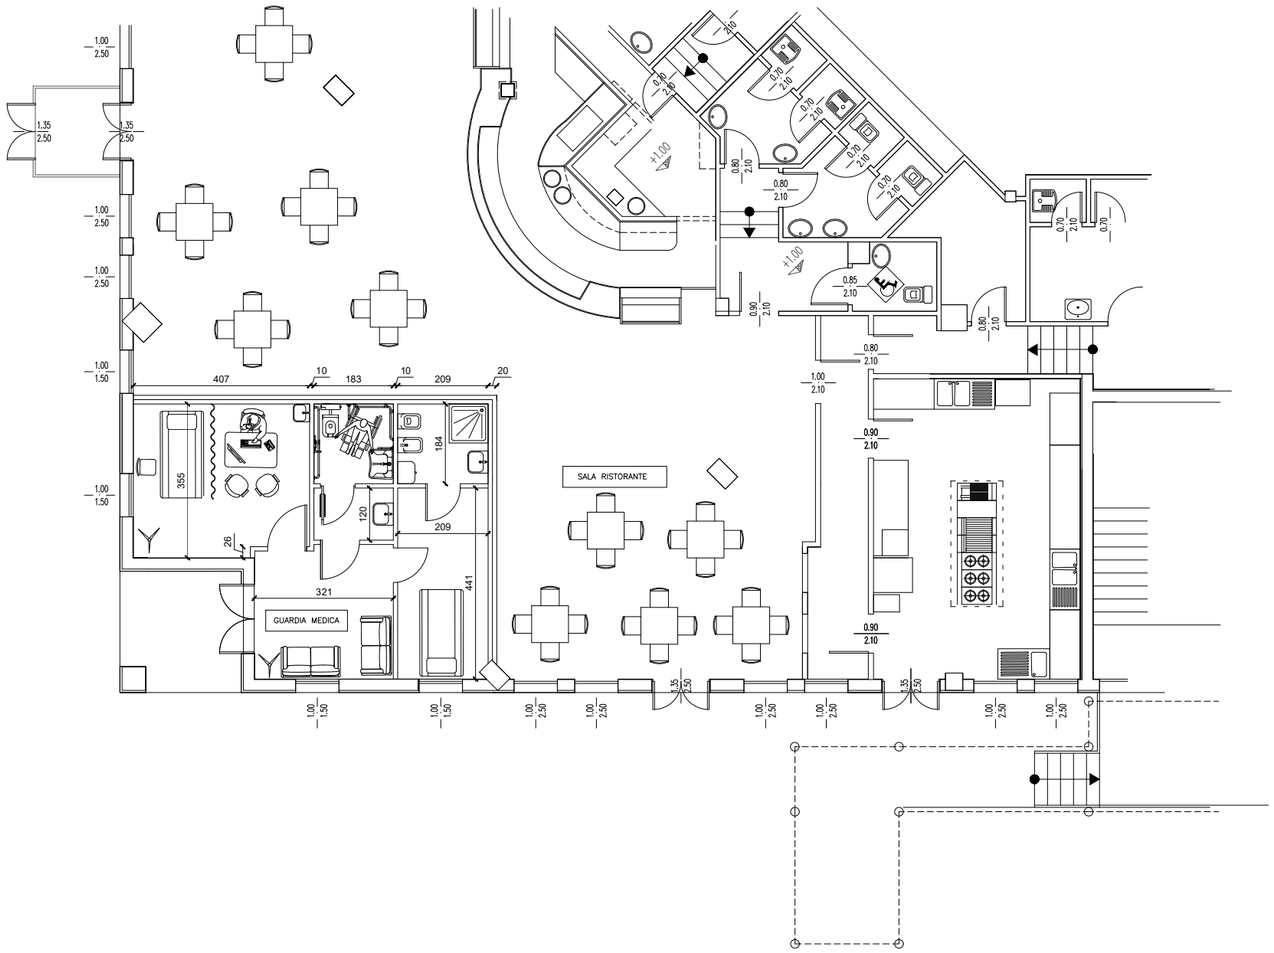
Collaudatore strutturale