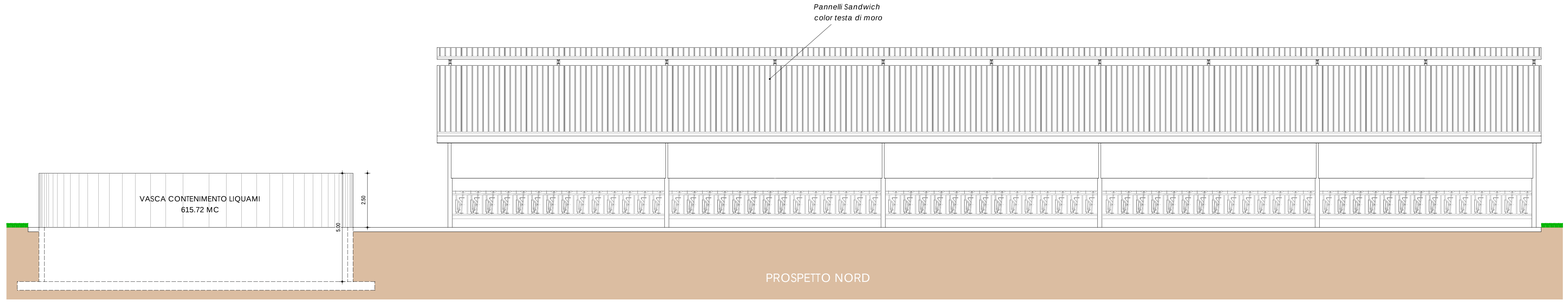

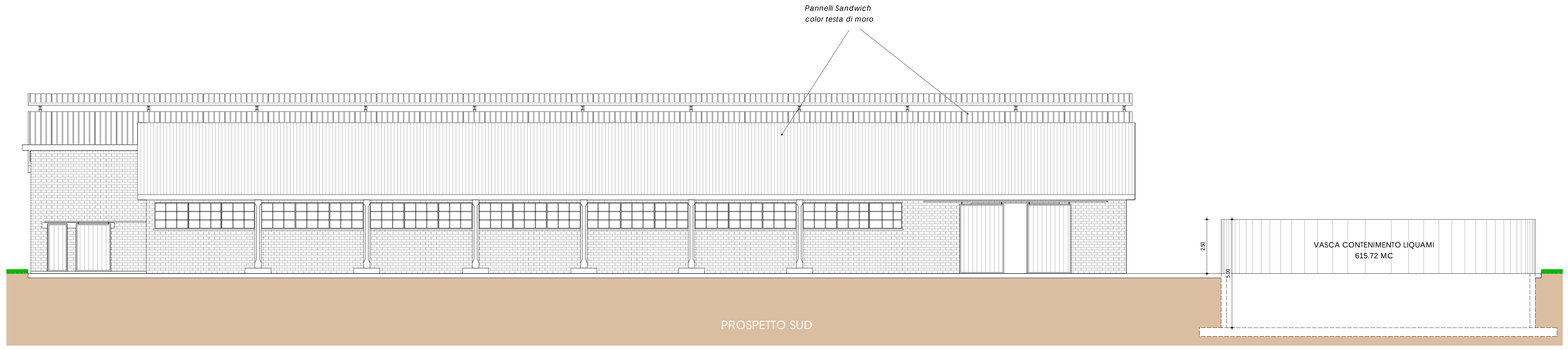

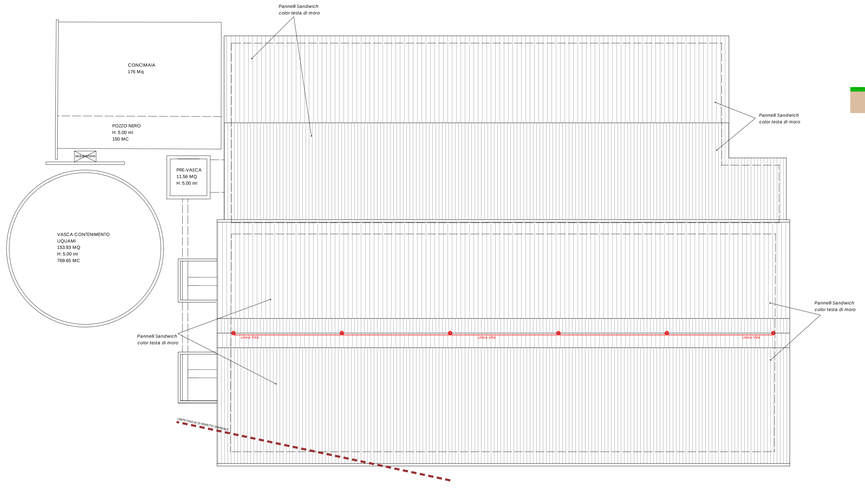

PIANTA COPERTURA
SCALA 1:150

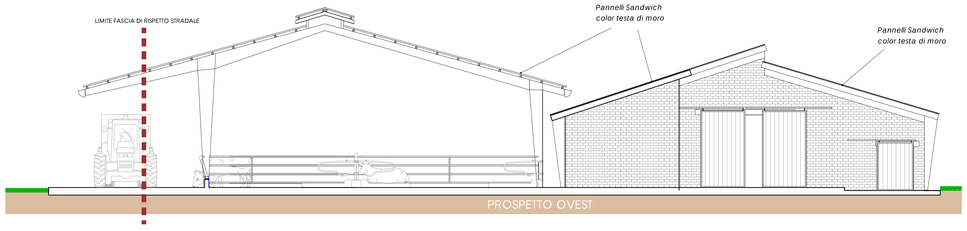

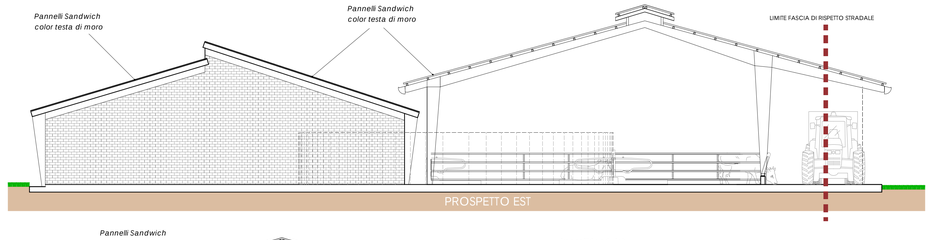

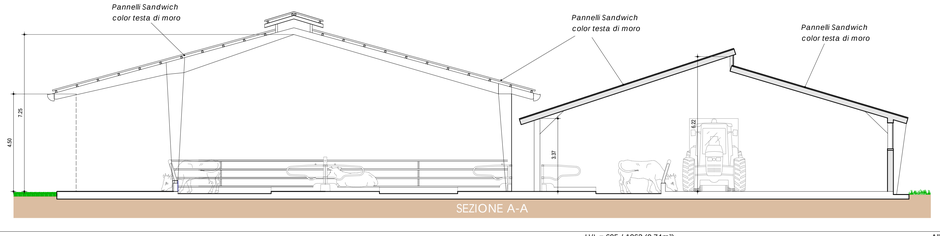

Tavola n°
07

Comune
CASALGRANDE

Oggetto Tavola
PIANTA COPERTURA, PROSPETTI e SEZIONE

Fase Progettuale
STATO di PROGETTO

Codice Commessa
01822-2019-PROG

Committente
Az. Agr. TREVISI FRANCO S.S.
Via Botte, 35
42019 Casalgrande

Redatto da
V. Rossi
A. Lusetti

Controllato da
Andrea Lusetti
in data
01.04.2019

Approvato da
Andrea Lusetti
in data
05.04.2019

Intervento
AMPLIAMENTO STALLA
per BOVINI da LATTE

Opere da eseguirsi a
Via Botte - Casalgrande

Scala elaborati
1:100

Integrazione n.
in data

la Proprietà

I Progettisti

il tecnico calcolatore
del cemento armato

Note
••••••
••••••
••••••
••••••

PIANO RICONVERSIONE e AMMODERNAMENTO AZIENDALE

Codice commessa: 1822-2019-PROG
Il Coordinatore del Progetto
Percorso file: Archivi\Az. Agr. Trevisi Franco
Lusetti geom. Andrea

STUDIO di TOPOGRAFIA EDILIZIA e TERRITORIO
di Lusetti geom. Andrea
Via Matella 16 - 42123 - Reggio Emilia
Tel. 0522.26.82.41 - Fax 0522.39.66.80
Email: staff@studioset.com
P.IVA 01866630355