

**Comune di Casalgrande**

**Castello di Casalgrande**

**Studio generale e progettazione  
preliminare di messa in sicurezza,  
consolidamento e recupero del  
Castello di Casalgrande**

**committente:**  
Comune di Casalgrande  
Piazza Martiri della Libertà, 1  
Casalgrande (RE)

**progettisti:**  
architetto Walter Baricchi  
architetto Enrico Franzoni  
architetto Nicoletta Manzotti

**collaboratori:**  
dott. arch. Cristina Bassi  
dott. arch. Francesca Marzi  
dott. arch. Alessandro Sontelli

**consulenti:**  
strutture : ing. Pier Guido Bertolotti

progetto

**tav 11**

**Sezioni**  
scala 1:200

Sezione A-A'  
Sezione B-B'

Febbraio 2017



**WALTER BARICCHI**  
STUDIO DI ARCHITETTURA

Via M. D'Amadi 12 - 41013 Reggio Emilia (Italia)  
P.IVA 0224436298  
Tel. +39 0522347470 - Fax +39 0522347470  
baricchi@baricchi-architettura.it


**FranzoniStudio**

  
architettura-design-ingegneria

Piazza E. Cavalcioni, 5  
42030 Albinea - Reggio Emilia  
P.I. 02001690359 - tel. fax 0522347470  
info@franzonistudio.com - www.franzonistudio.com  
enrico.franzoni@archworkspec.it

A/R	DATA	DESCRIZIONE	SCALA	ELABORAZIONE
A				
B				
C				
D				
E				
F				
G				


A TERMINE DI LEGGE E' VIETATO RIPRODURRE E COMUNICARE A TERZI IL CONTENUTO DEL PRESENTE ELABORATO. SI RICONOSCONO AUTORIZZATI SOLO GLI ELABORATI CON TIMBRO E FIRMA IN ORIGINALE DEL RESPONSABILE DEL PROGETTO. IL PRESENTE PROGETTO E' DI PROPRIETA' ESCLUSIVA DEL FRANZONI STUDIO PIAZZA CAVICCHIONI, 5 ALBINEA.

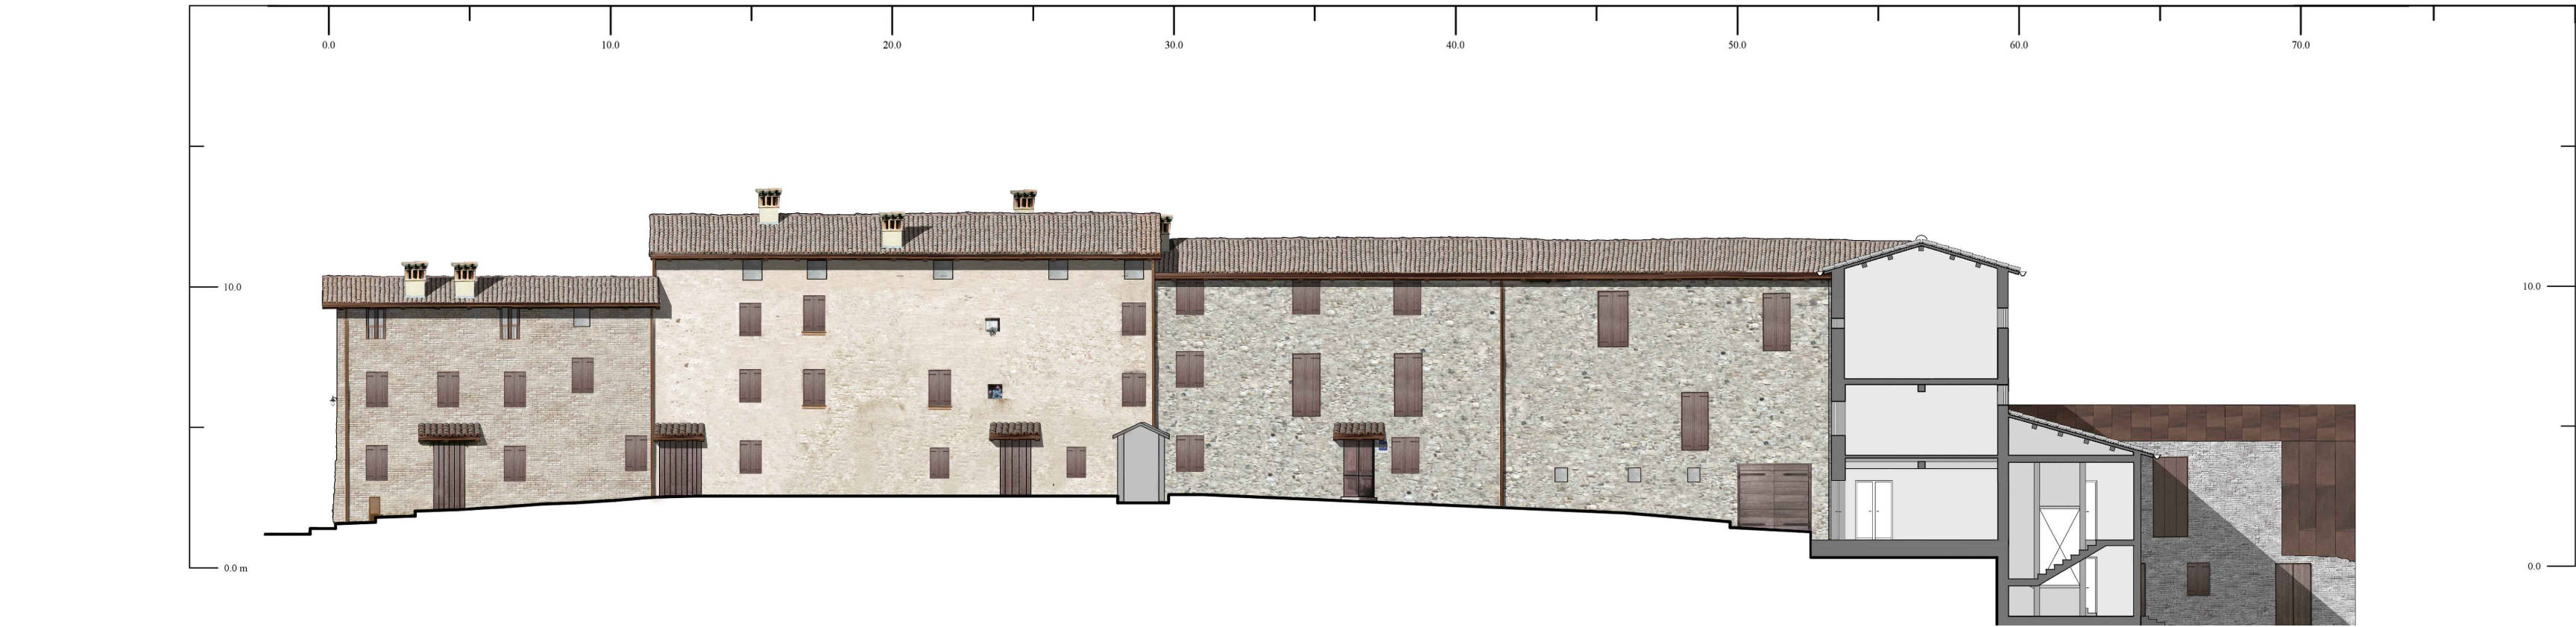

Sezione B-B' scala 1:200



Planimetria di riferimento scala 1:500

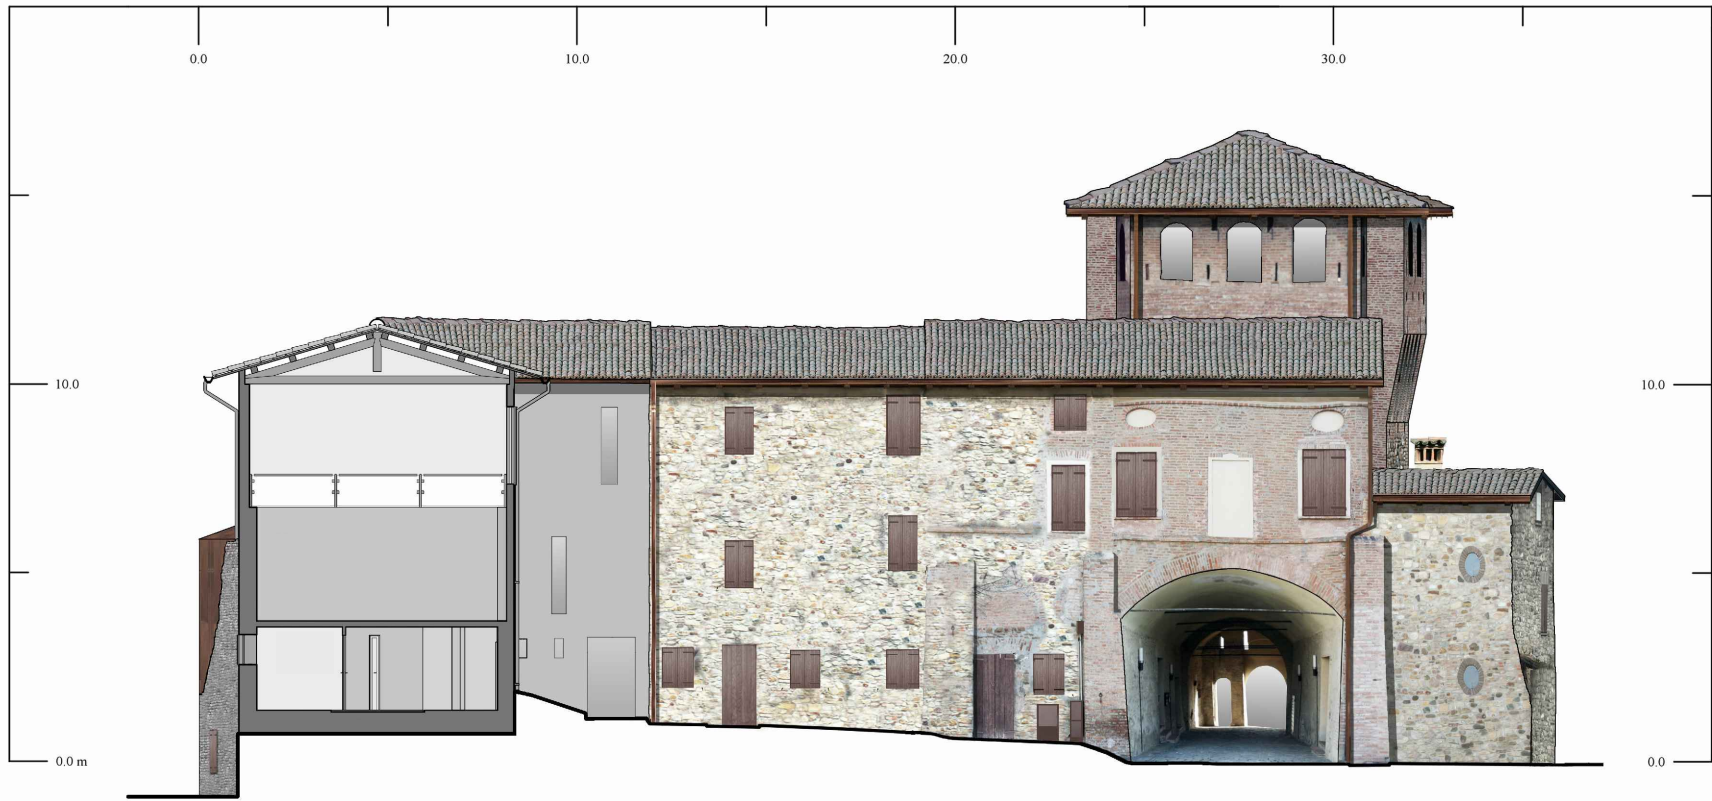

Sezione A-A' scala 1:200