

Castello di Casalgrande

Studio generale e progettazione
preliminare di messa in sicurezza,
consolidamento e recupero del
Castello di Casalgrande

committente:

Comune di Casalgrande
Piazza Martiri della Libertà, 1
Casalgrande (RE)

progettisti:

architetto Walter Baricchi
architetto Enrico Franzoni
architetto Nicoletta Manzotti

collaboratori:

dott. arch. Cristiane Bassi
dott. arch. Francesco Marzi
dott. arch. Alessandro Santelli

consulenti:

spett.le: ing. Pier Guido Bertolotti

stato di fatto

tav 06

Prospetti

scala 1:200

Rilievo

Materico

Degrado

Prospetto ovest

Prospetto sud

Febbraio 2017



WALTER BARICCHI
STUDIO DI ARCHITETTURA
Via M. Cacciari 25, 41013 Reggio Emilia, ITALIA
tel. 0521/200000
fax 0521/200001
e-mail: wbaricchi@studio-baricchi.it

FranzoniStudio




architettura-design-ingegneria

Piazza E. Caccianesi, 5
41013 Reggio Emilia, Italia
tel. 0521/200000
fax 0521/200001
e-mail: franzonistudio@studio-baricchi.it

AR	DATA	DESCRIZIONE	SCALA	ELABORAZIONE
A				
B				
C				
D				
E				
F				
G				

A TERMINE DI LEGGE E' VIETATO RIPRODURRE E COMUNICARE A TERZI IL CONTENUTO DEL PRESENTE ELABORATO. SI RICONOSCONO AUTORIZZATI SOLO GLI ELABORATORI CON TIMBRO E FIRMA IN ORIGINALE DEL RESPONSABILE DEL PROGETTO. IL PRESENTE PROGETTO E' DI PROPRIETA' ESCLUSIVA DEL FRANZONI STUDIO. PIAZZA CAVICCHIONI, 5 ALBENA.

Planimetria di riferimento scala 1:500

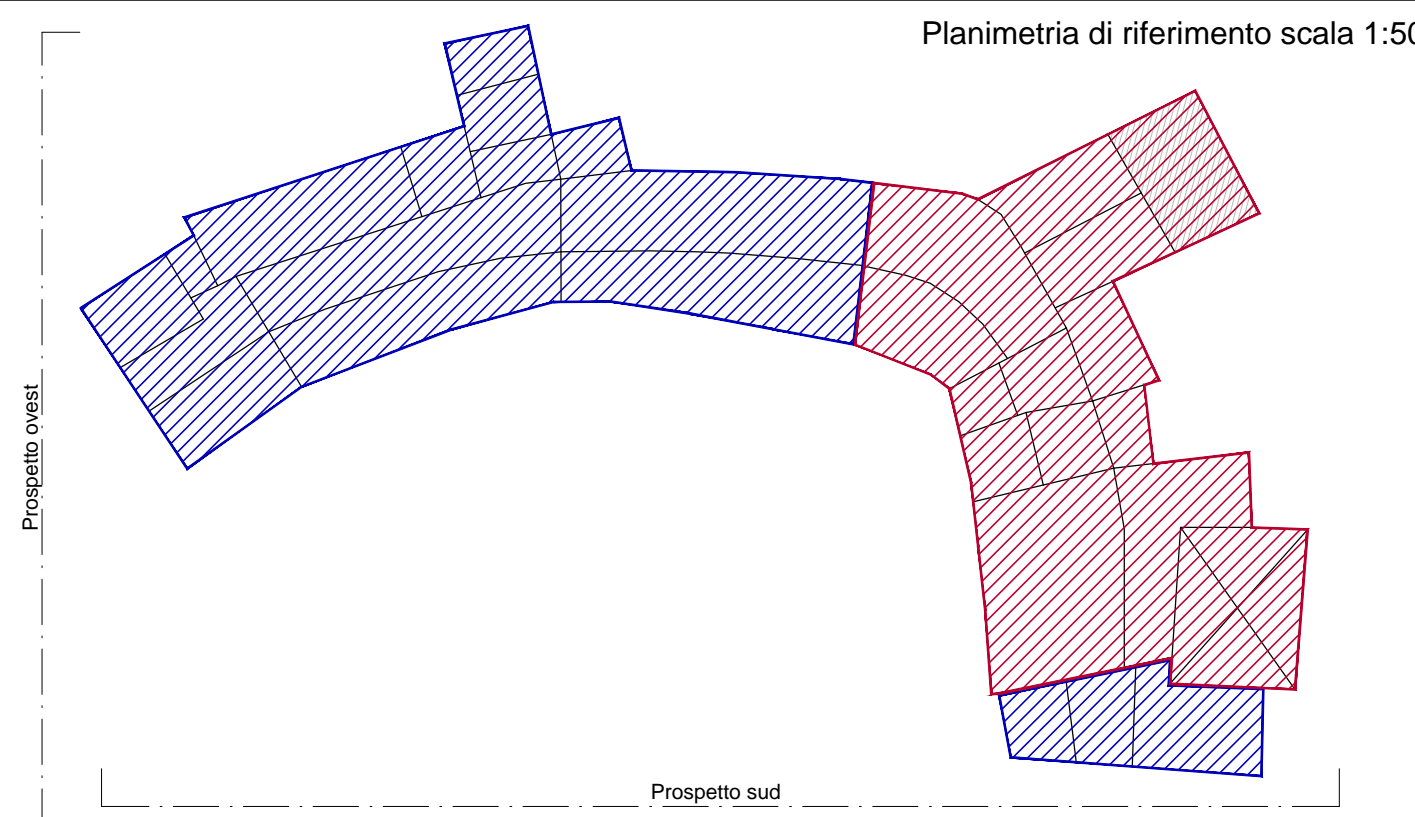

RILIEVO MATERICO	
	Muratura in pietrame
	Muratura in pietrame a corsi sub-orizzontali e paralleli
	Muratura in mattoni
	Muratura in mattoni disposti in foglio
	Muratura mista in pietrame e mattoni
	Muratura in blocchi
	Muratura intonacata
	Muratura stuccata con calce o cemento
	Arco in mattoni
	Architrave in pietra
	Architrave in mattoni
	Travi in legno
	Tiranti
	Copertura a struttura lignea e manto in coppi
	Copertura a struttura latero-cementizia e manto in coppi

RILIEVO DEGRADI	
	Erosione superficiale dei giunti
	Forte degrado: dilavamento dei giunti con perdita del legante, esfoliazione, erosione, sfaldamento del materiale
	Distacco dell'intonaco
	Intonaco ammalorato
	Ricostruzione incongrua
	Umidità di risalita e da infiltrazione
	Deposito superficiale (polvere, terriccio)
	Patina biologica
	Vegetazione infestante
	Presenza di dissesti o alterazione del materiale nel manto di copertura
	Superfazione da demolire
	Tipologia incongrua di infissi
	Fessurazione

PROSPETTO OVEST

PROSPETTO OVEST

PROSPETTO OVEST

PROSPETTO SUD

PROSPETTO SUD

PROSPETTO SUD