




**committente:**  
Comune di Casalgrande  
Piazza Martiri della Libertà, 1  
Casalgrande (RE)

**progettisti:**  
architetto Walter Baricchi  
architetto Enrico Franzoni  
architetto Nicoletta Manzoni

**collaboratori:**  
dott. arch. Cristina Bassi  
dott. arch. Francesca Marzi  
dott. arch. Alessandro Sontell

**consulenti:**  
strutture : ing. Pier Guido Bertolotti

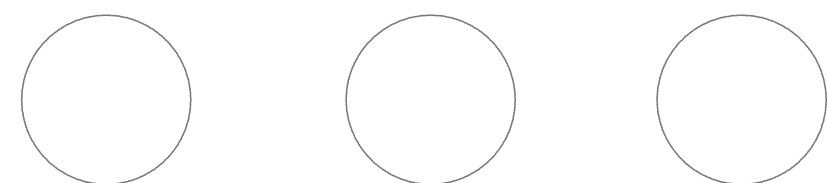

AR	DATA	DESCRIZIONE	SCALA	ELABORAZIONE
A				
B				
C				
D				
E				
F				
G				

A TERMINE DI LEGGE E' VIETATO RIPRODURRE E COMUNICARE A TERZI IL CONTENUTO DEL PRESENTI ELABORATO. SI RICONOSCONO AUTORIZZATI SOLO GLI ELABORATI CON TIMBRO E FIRMA IN ORIGINALE DEL RESPONSABILE DEL PROGETTO. IL PRESENTE PROGETTO E' DI PROPRIETA' ESCLUSIVA DEL FRANZONI STUDI PIAZZA CAVICCHIONI, 5 ALBINEA.

progetto

**tav 12**

**Prospetti**  
scala 1:200

Prospetto ovest  
Prospetto sud

Febbraio 2017


**WALTER BARICCHI**  
 STUDIO DI ARCHITETTURA

via M.K.Gandhi 22, 42123 Reggio Emilia, ITALIA  
P.IVA: 02564390358  
Tel. +39 0522262124 - Web. +39 3487800963  
baricchi@edune-architettura.it



FranzoniStudio




architettura·design·ingegneria

Piazza E. Caviglioli, 5  
42020 Albinea - Reggio Emilia  
p.i. 02601860359 tel.-fax 0522347470  
info@franzonistudio.com www.franzonistudio.com  
enrico.franzoni@archiworldpec.it

Planimetria di riferimento scala 1:500 

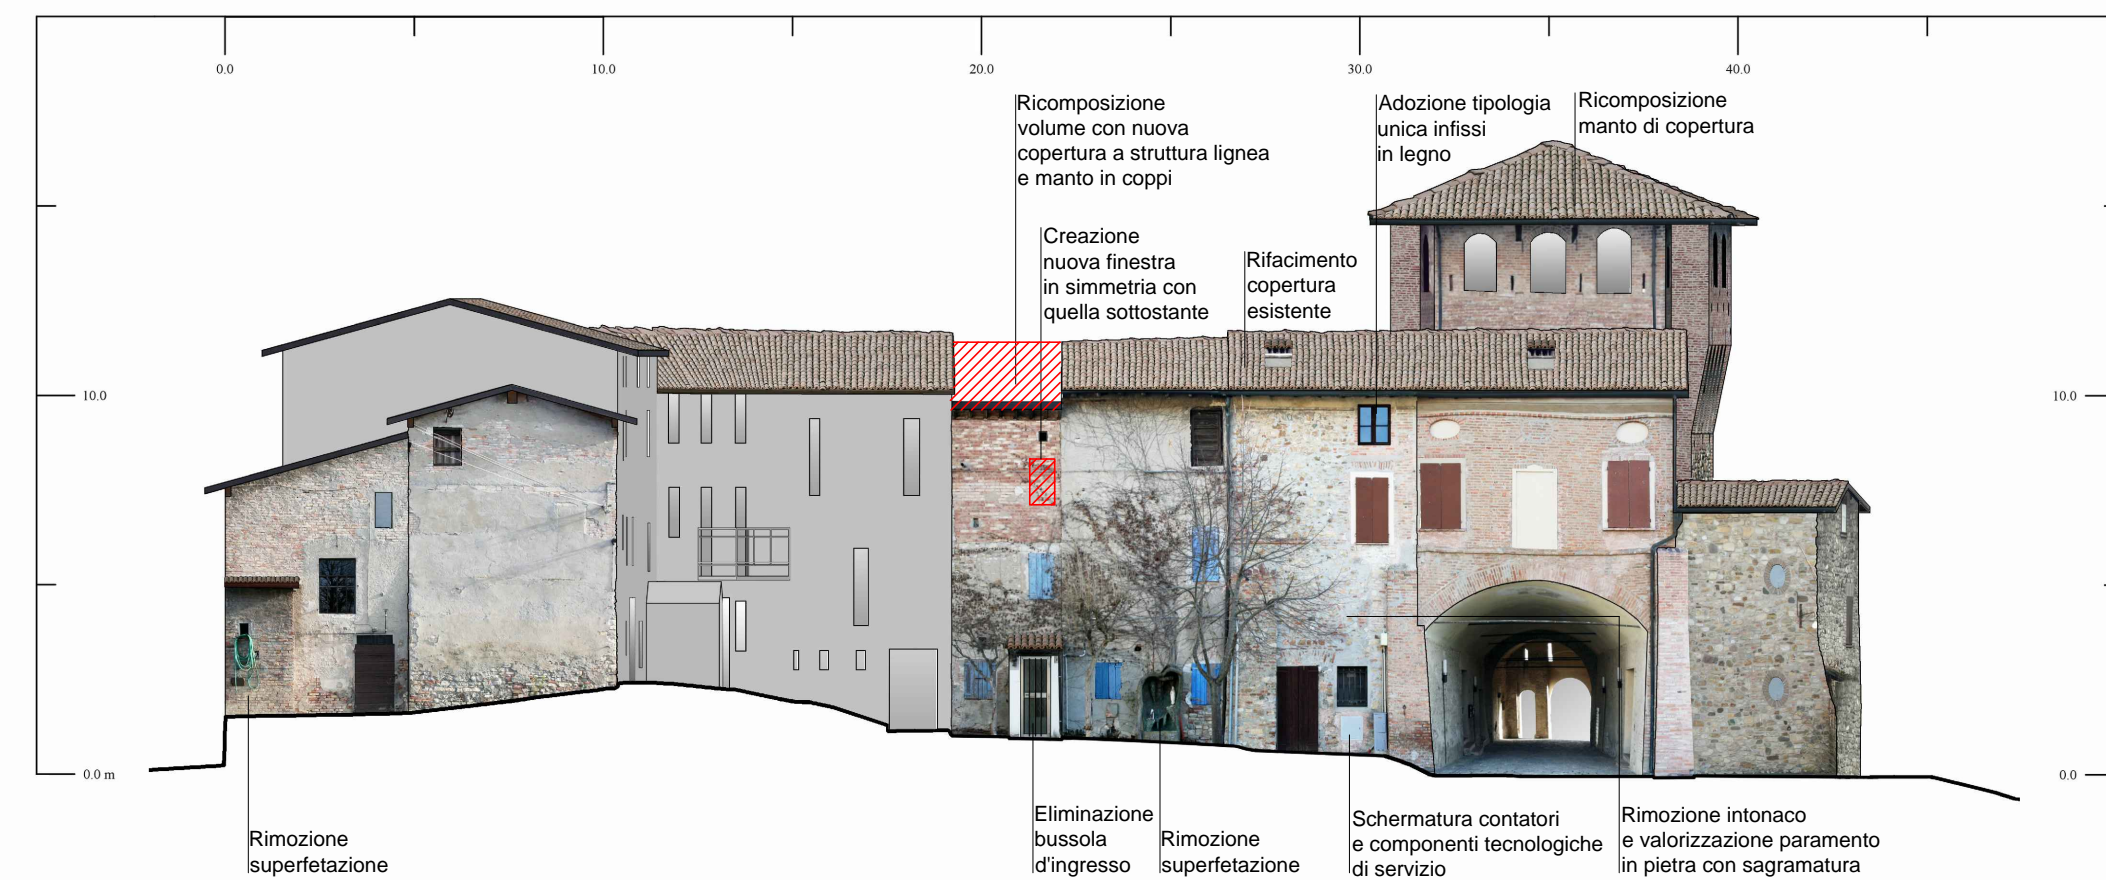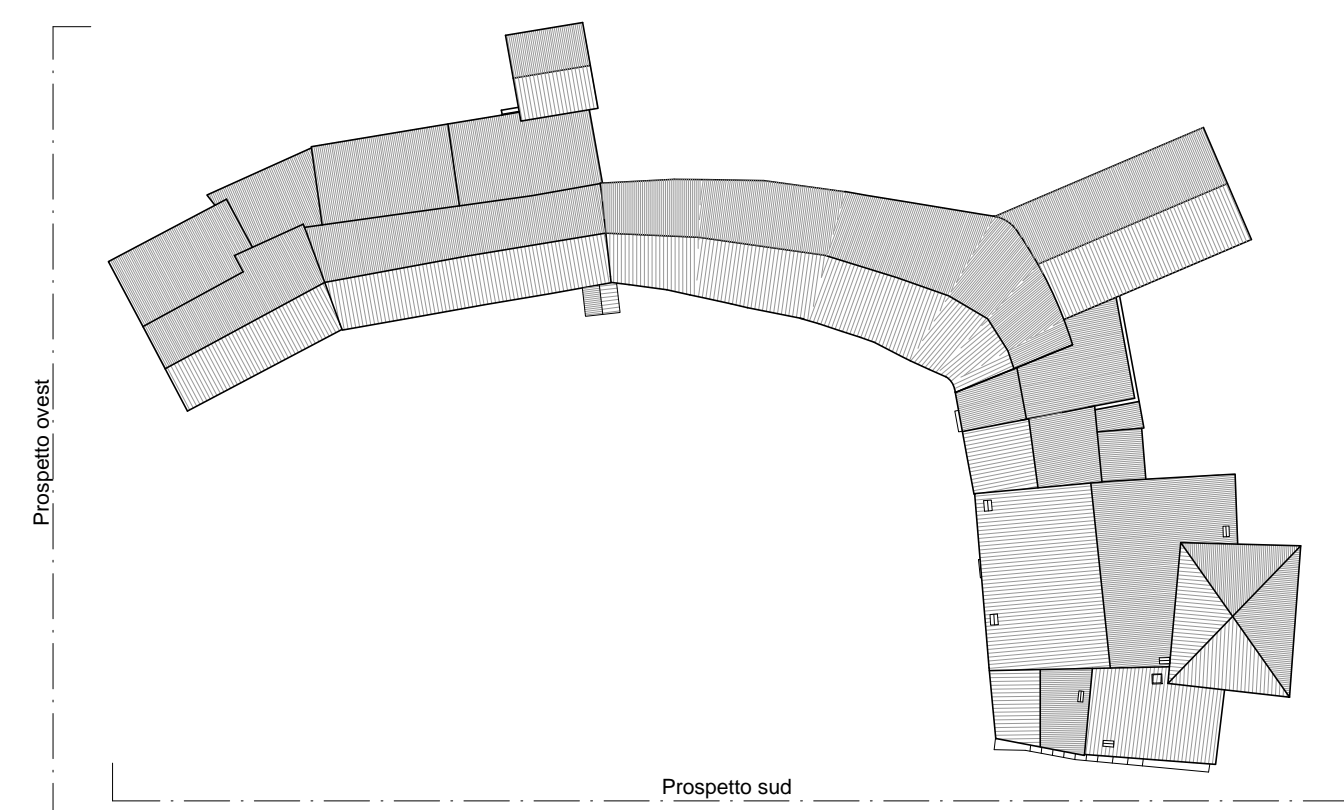


PROSPETTO OVEST

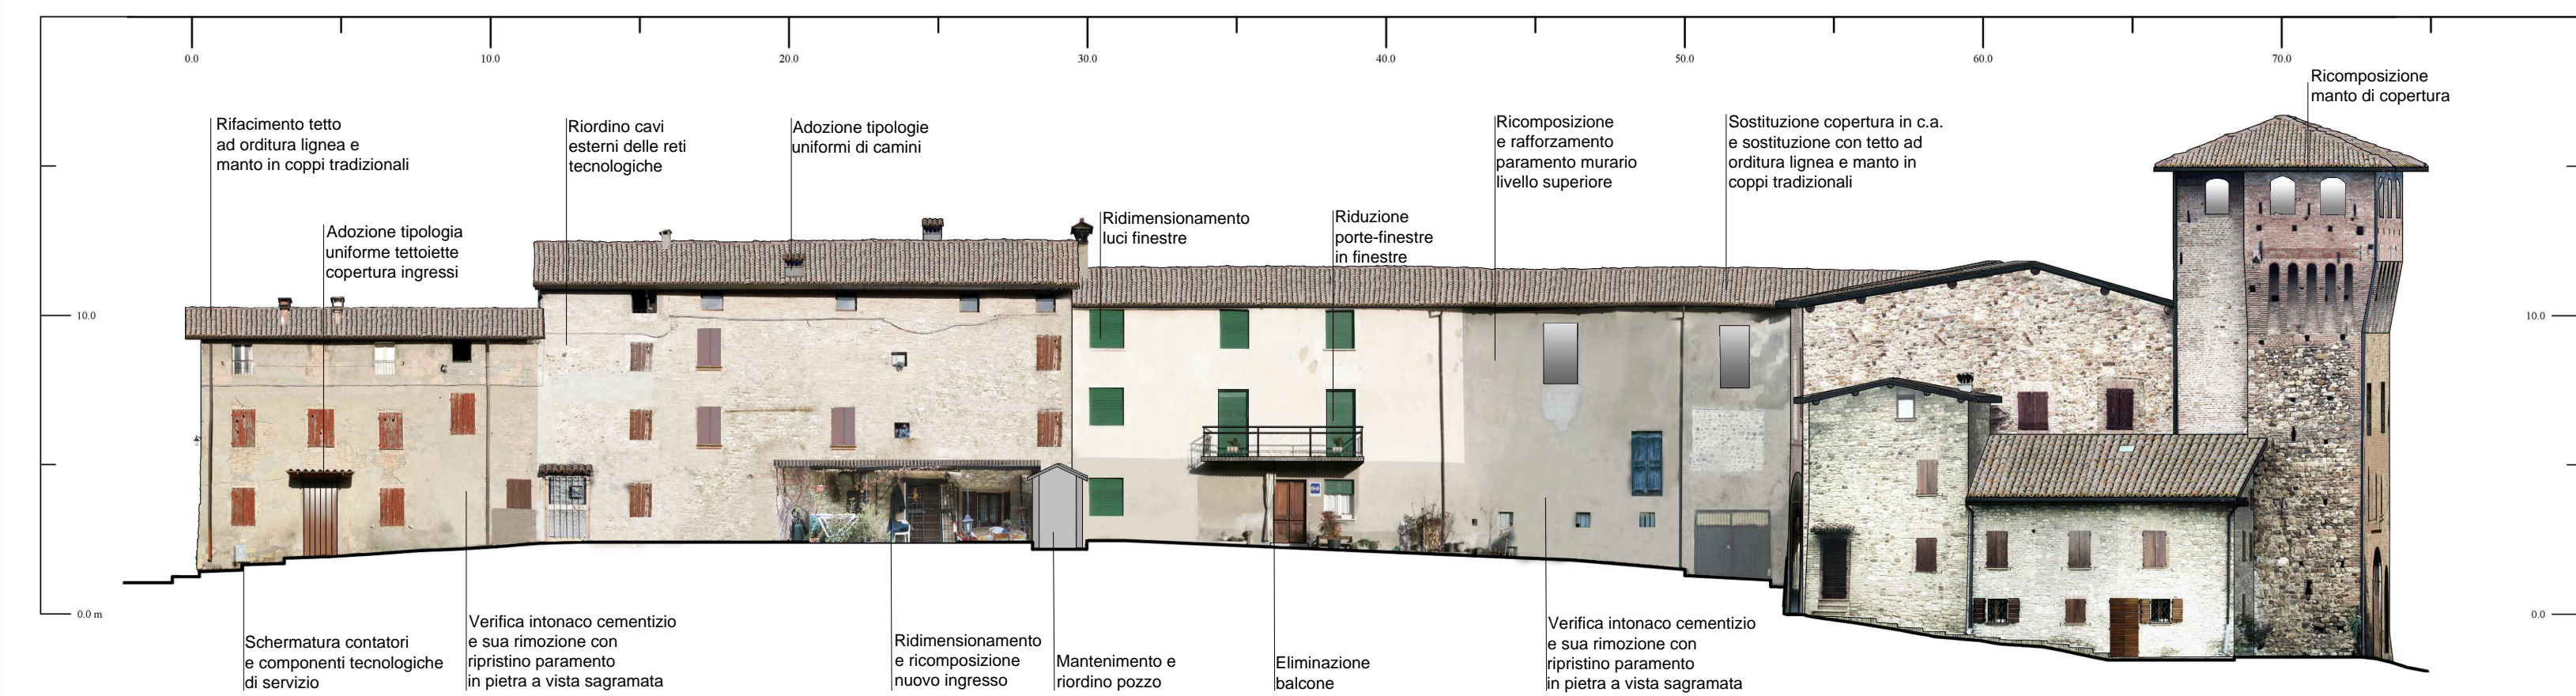

PROSPETTO SUD



PROSPETTO OVEST

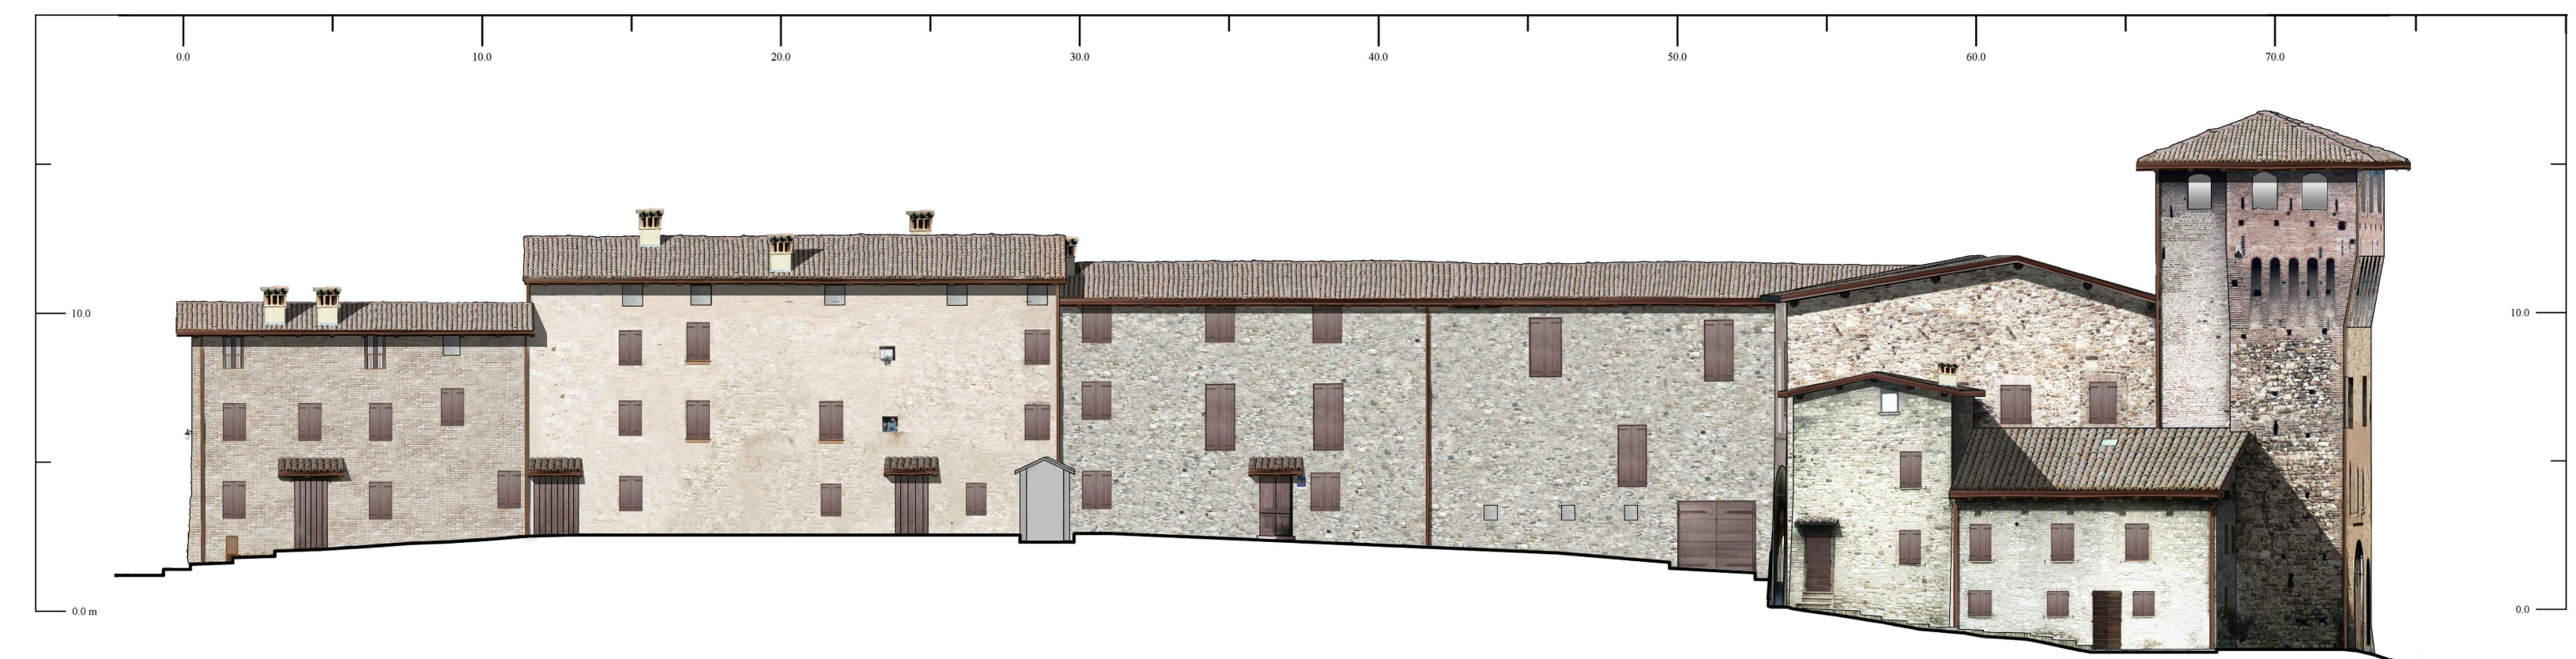

PROSPETTO SUD