COMUNE DI CASALGRANDE
Provincia di Reggio Emilia

NUOVO PARCHEGGIO
OSTERIA VECCHIA

Via Statutaria
Casalgrande Alto

STUDIO DI FATTIBILITA'

PLANIMETRIA GENERALE di PROGETTO

Tavola n° 2

Scala 1:200

Giugno 2020

M.S. LOGOS PROJECT ENGEENERING srls
Via Ancora, 144 - 41049 Sassuolo (MO)
tel. 0536 807369
mslogos@mauriziovecchi.it

committente: CERAMICA CIPA GRES SpA

progettista: VECCHI Geom. MAURIZIO
albo geometri di Modena n° 2421
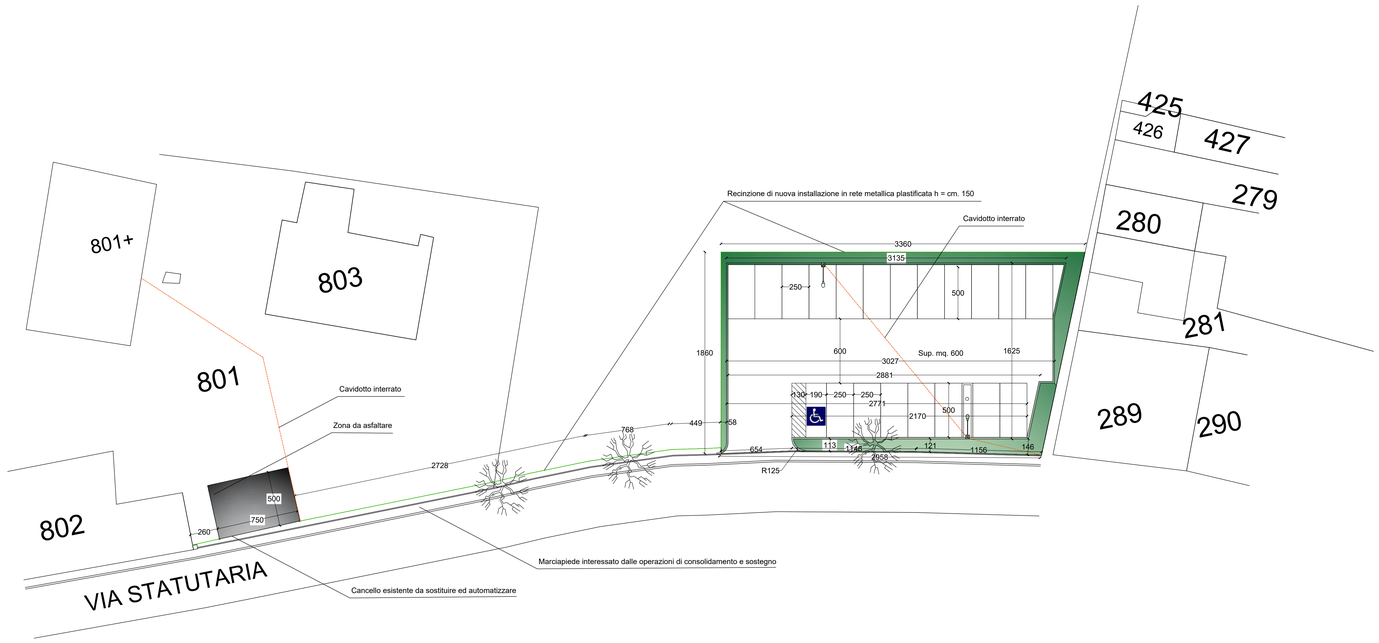
intervento: NUOVO PARCHEGGIO Loc.
OSTERIA VECCHIA