

**Comune di Casalgrande**

Castello di Casalgrande

PROGETTO DEFINITIVO
per la messa in sicurezza,
consolidamento e recupero
del Castello di Casalgrande
AMBITO 1 e AMBITO 2
Via Castello Casalgrande n.2,
42013 Casalgrande (RE)

committente:
Comune di Casalgrande
Piazza Martiri della Libertà, 1
Casalgrande (RE)

progettisti:
architetto Enrico Franzoni
Piazza Cavicchioni, 5
42020 Albinea, Reggio Emilia
architetto Nicoletta Manzotti
via Vallisneri, 8
42020 Albinea, Reggio Emilia


collaboratori:
arch. Susanna Mattioli
arch. Giorgia Grassi
dott arch. Raffaella d'Elia

stato di fatto

tav 01
Inquadramento
territoriale e
urbanistico
scale varie



Dicembre 2019
Protocollo 03/19

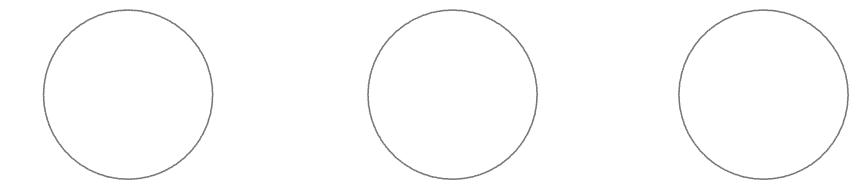


A/R	DATA	DESCRIZIONE	SCALA	ELABORAZIONE
A	10/09/2019	Modifiche prog. definitivo-esecutivo		S.M.
B	09/12/2019	Modifiche prog. definitivo		S.M.
C				
D				
E				
F				
G				

A TERMINI DI LEGGE E' VIETATO RIPRODURRE E COMUNICARE A TERZI IL CONTENUTO DEL PRESENTE ELABORATO. SI RICONOSCONO AUTORIZZATI SOLO GLI ELABORATI CON TIMBRO E FIRMA IN ORIGINALE DEL RESPONSABILE DEL PROGETTO. IL PRESENTE PROGETTO E' DI PROPRIETA' ESCLUSIVA DEL FRANZONI STUDIO PIAZZA CAVICCHIONI, 5 ALBINEA.


FRANZONI STUDIO
architecture smart technology




Piazza E. Cavicchioni, 5
42020 Albinea - Reggio Emilia
p.l. 02603890359 tel.-fax 0522347470
info@franzonistudio.com www.franzonistudio.com
enrico.franzoni@archiworldspec.it

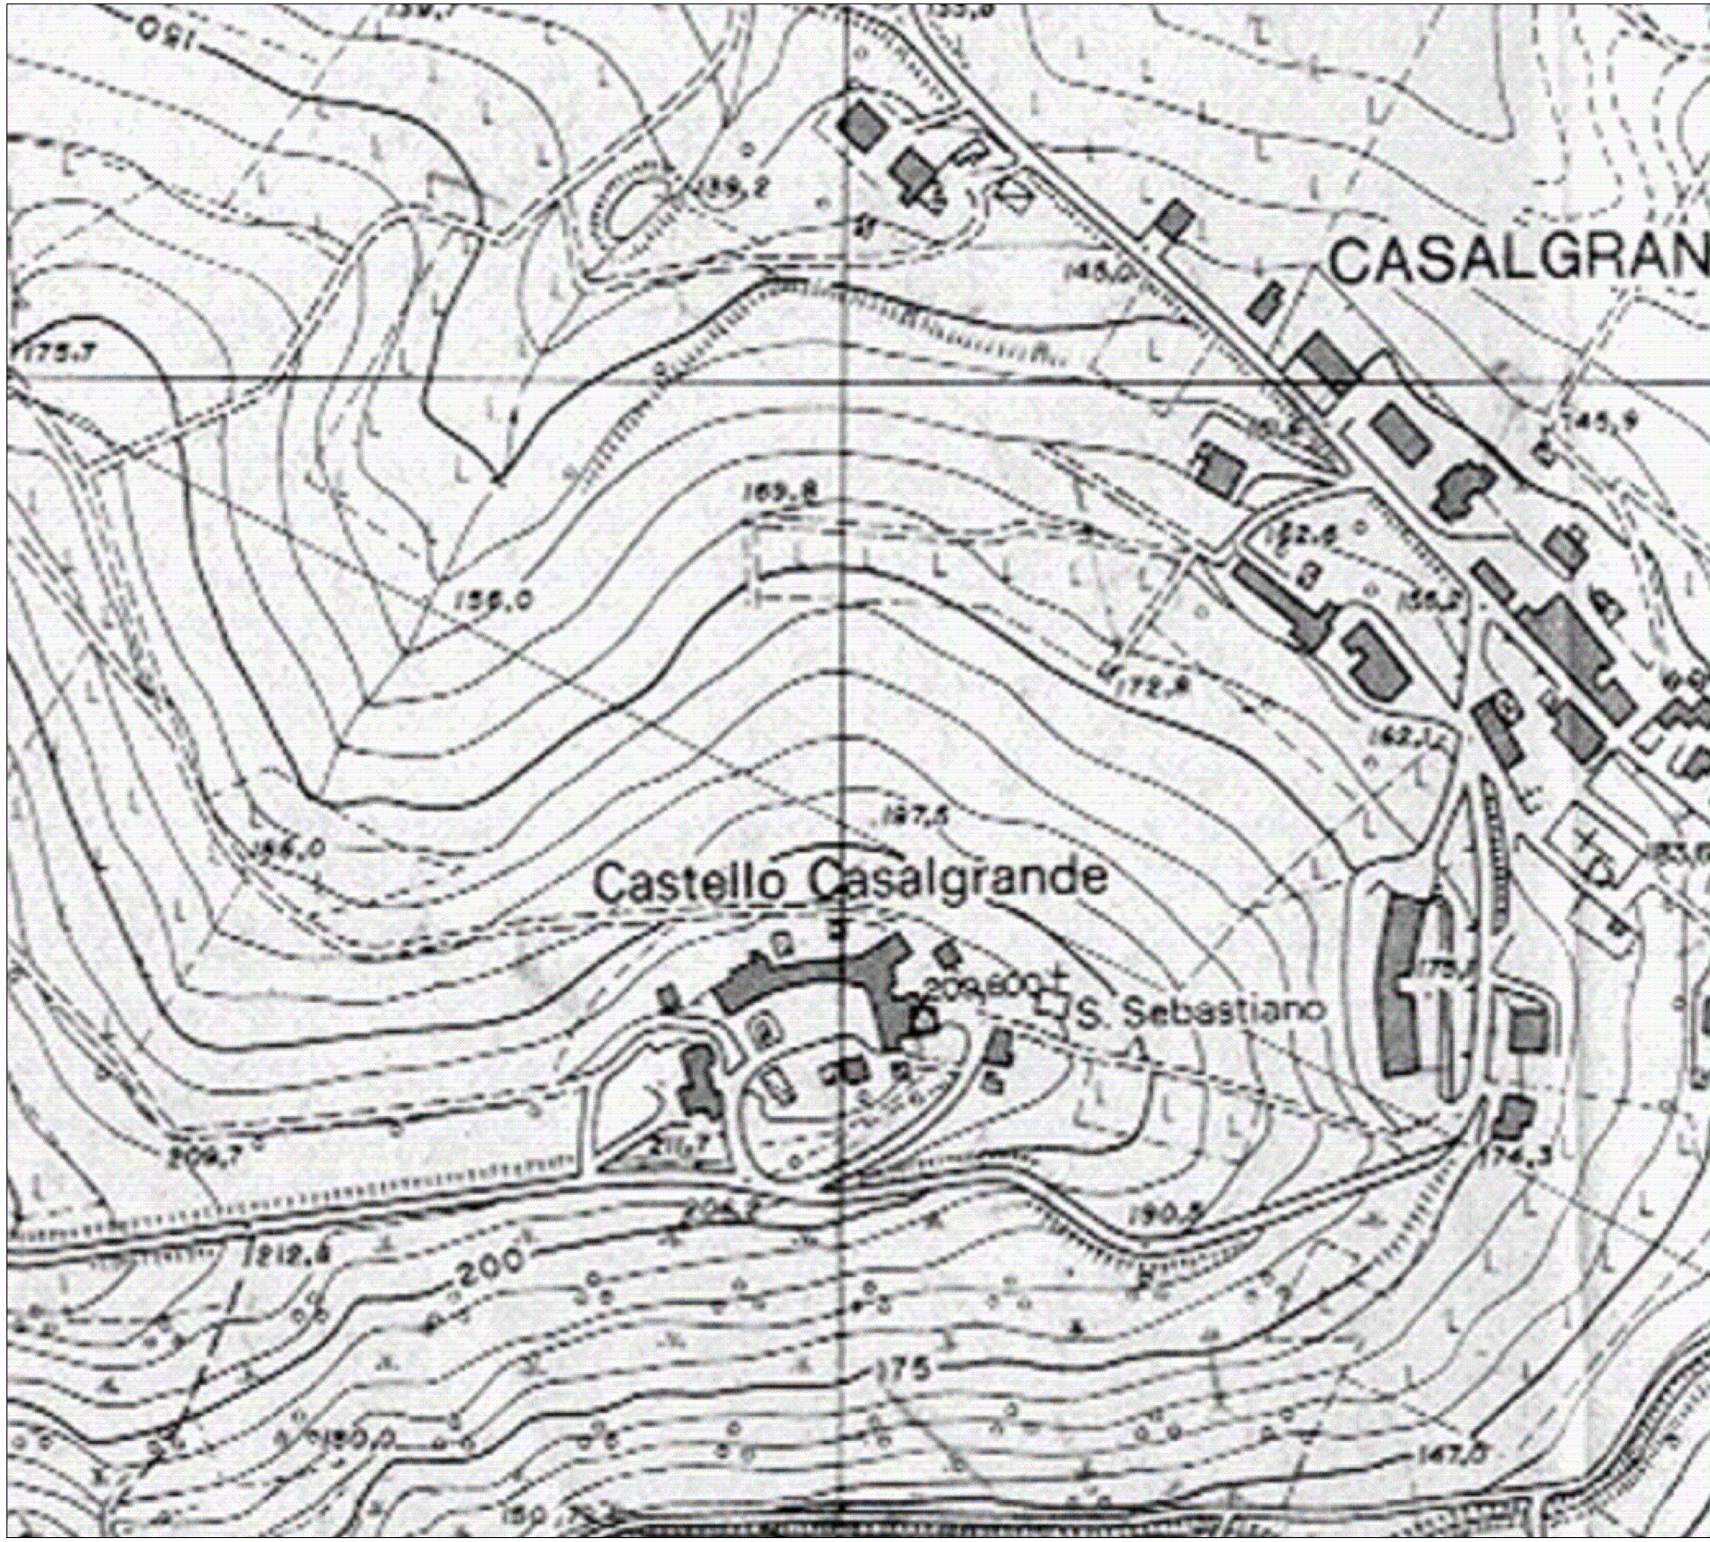

C.T.R - scala 1:2000

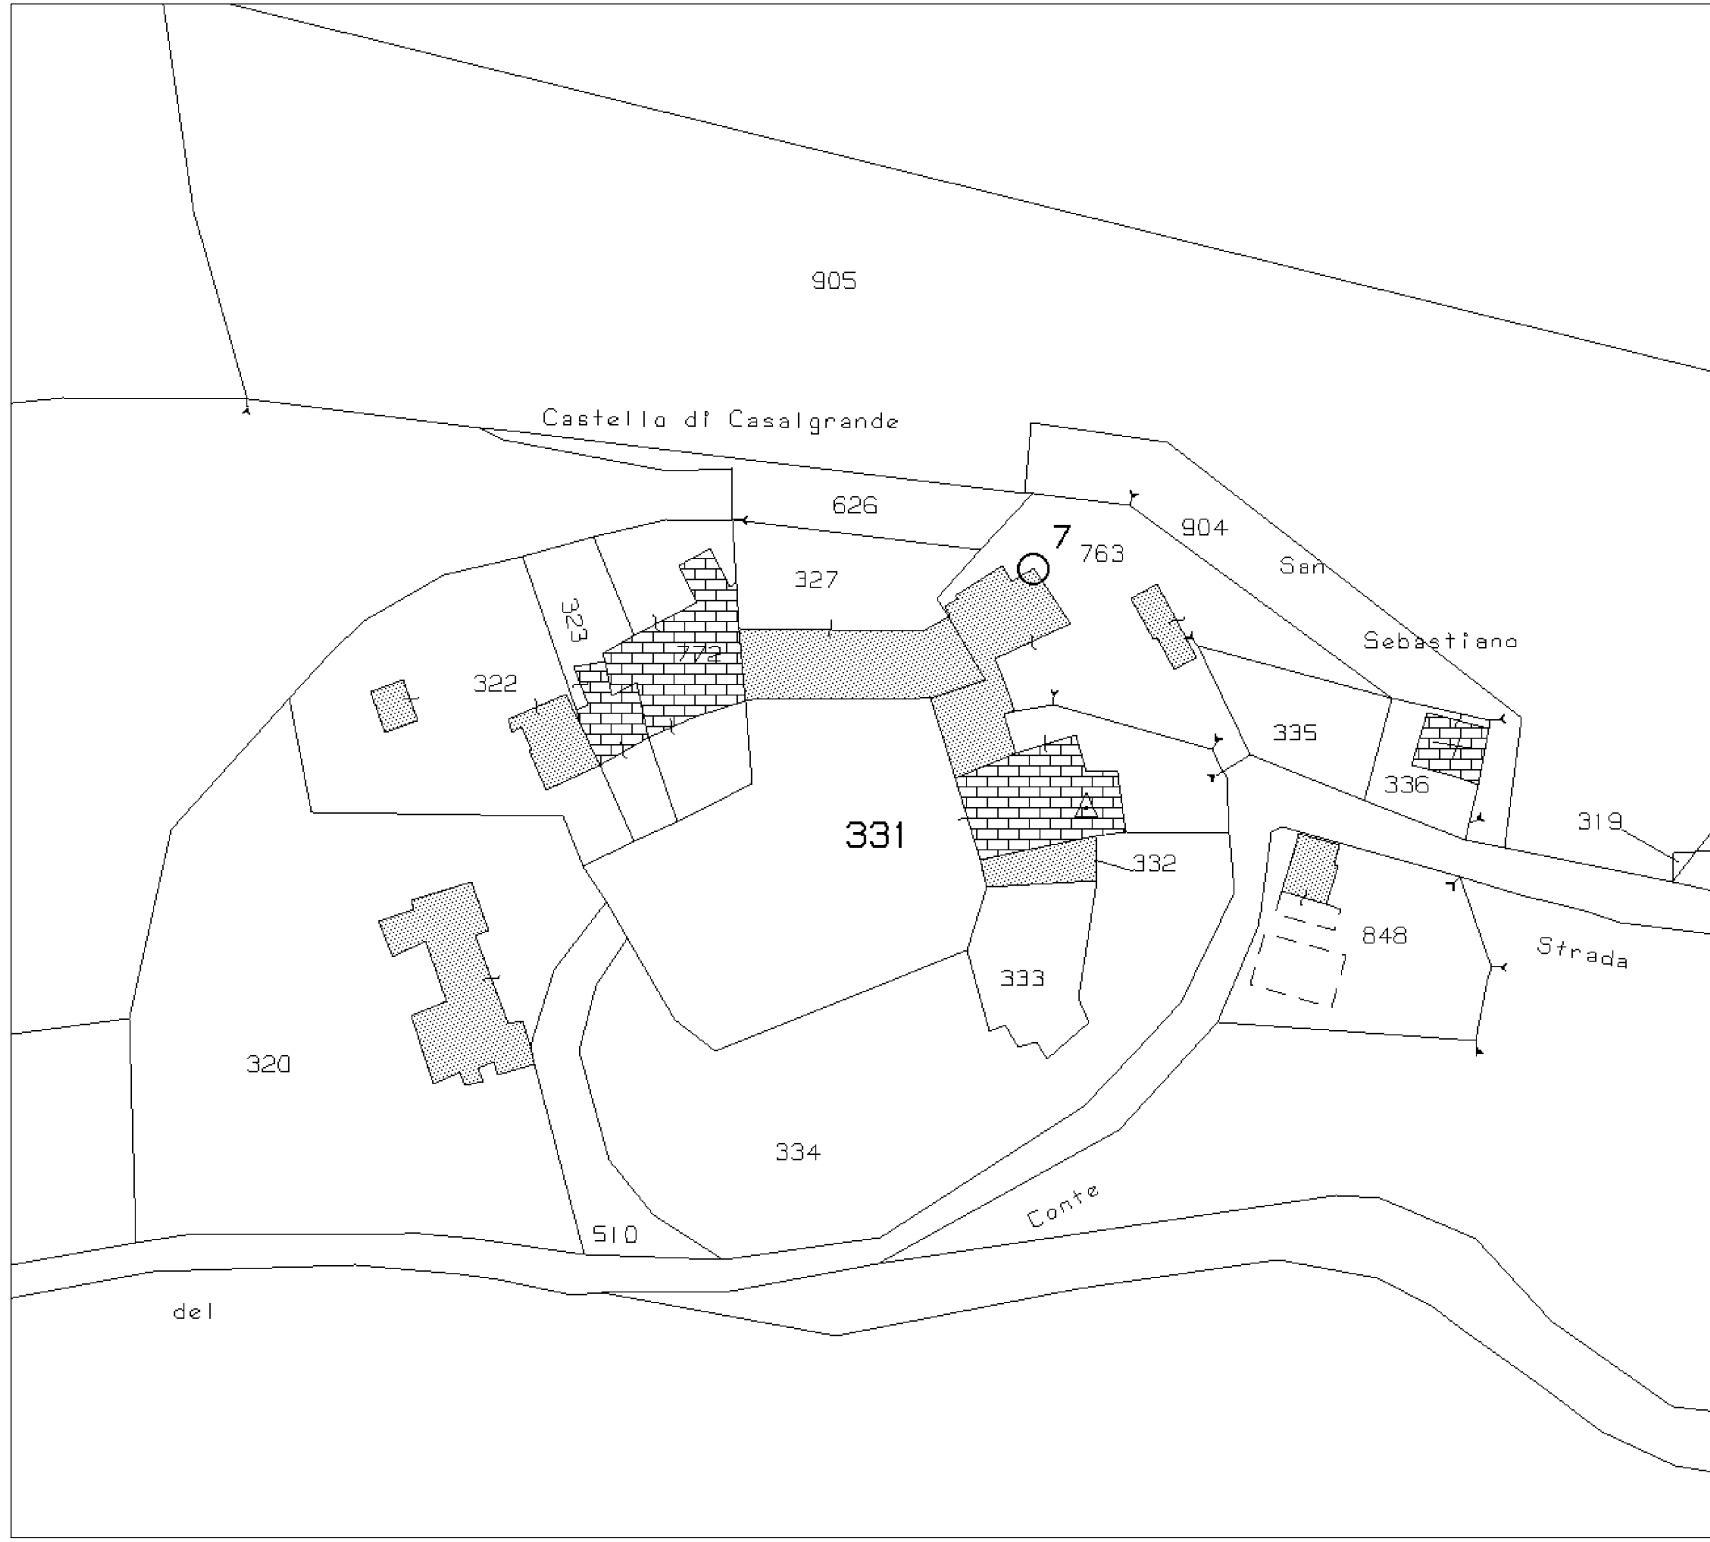

estratto N.C.E.U. Fg. 23 Mapp. 320,322,323,331,334,510,826 - scala 1:1000

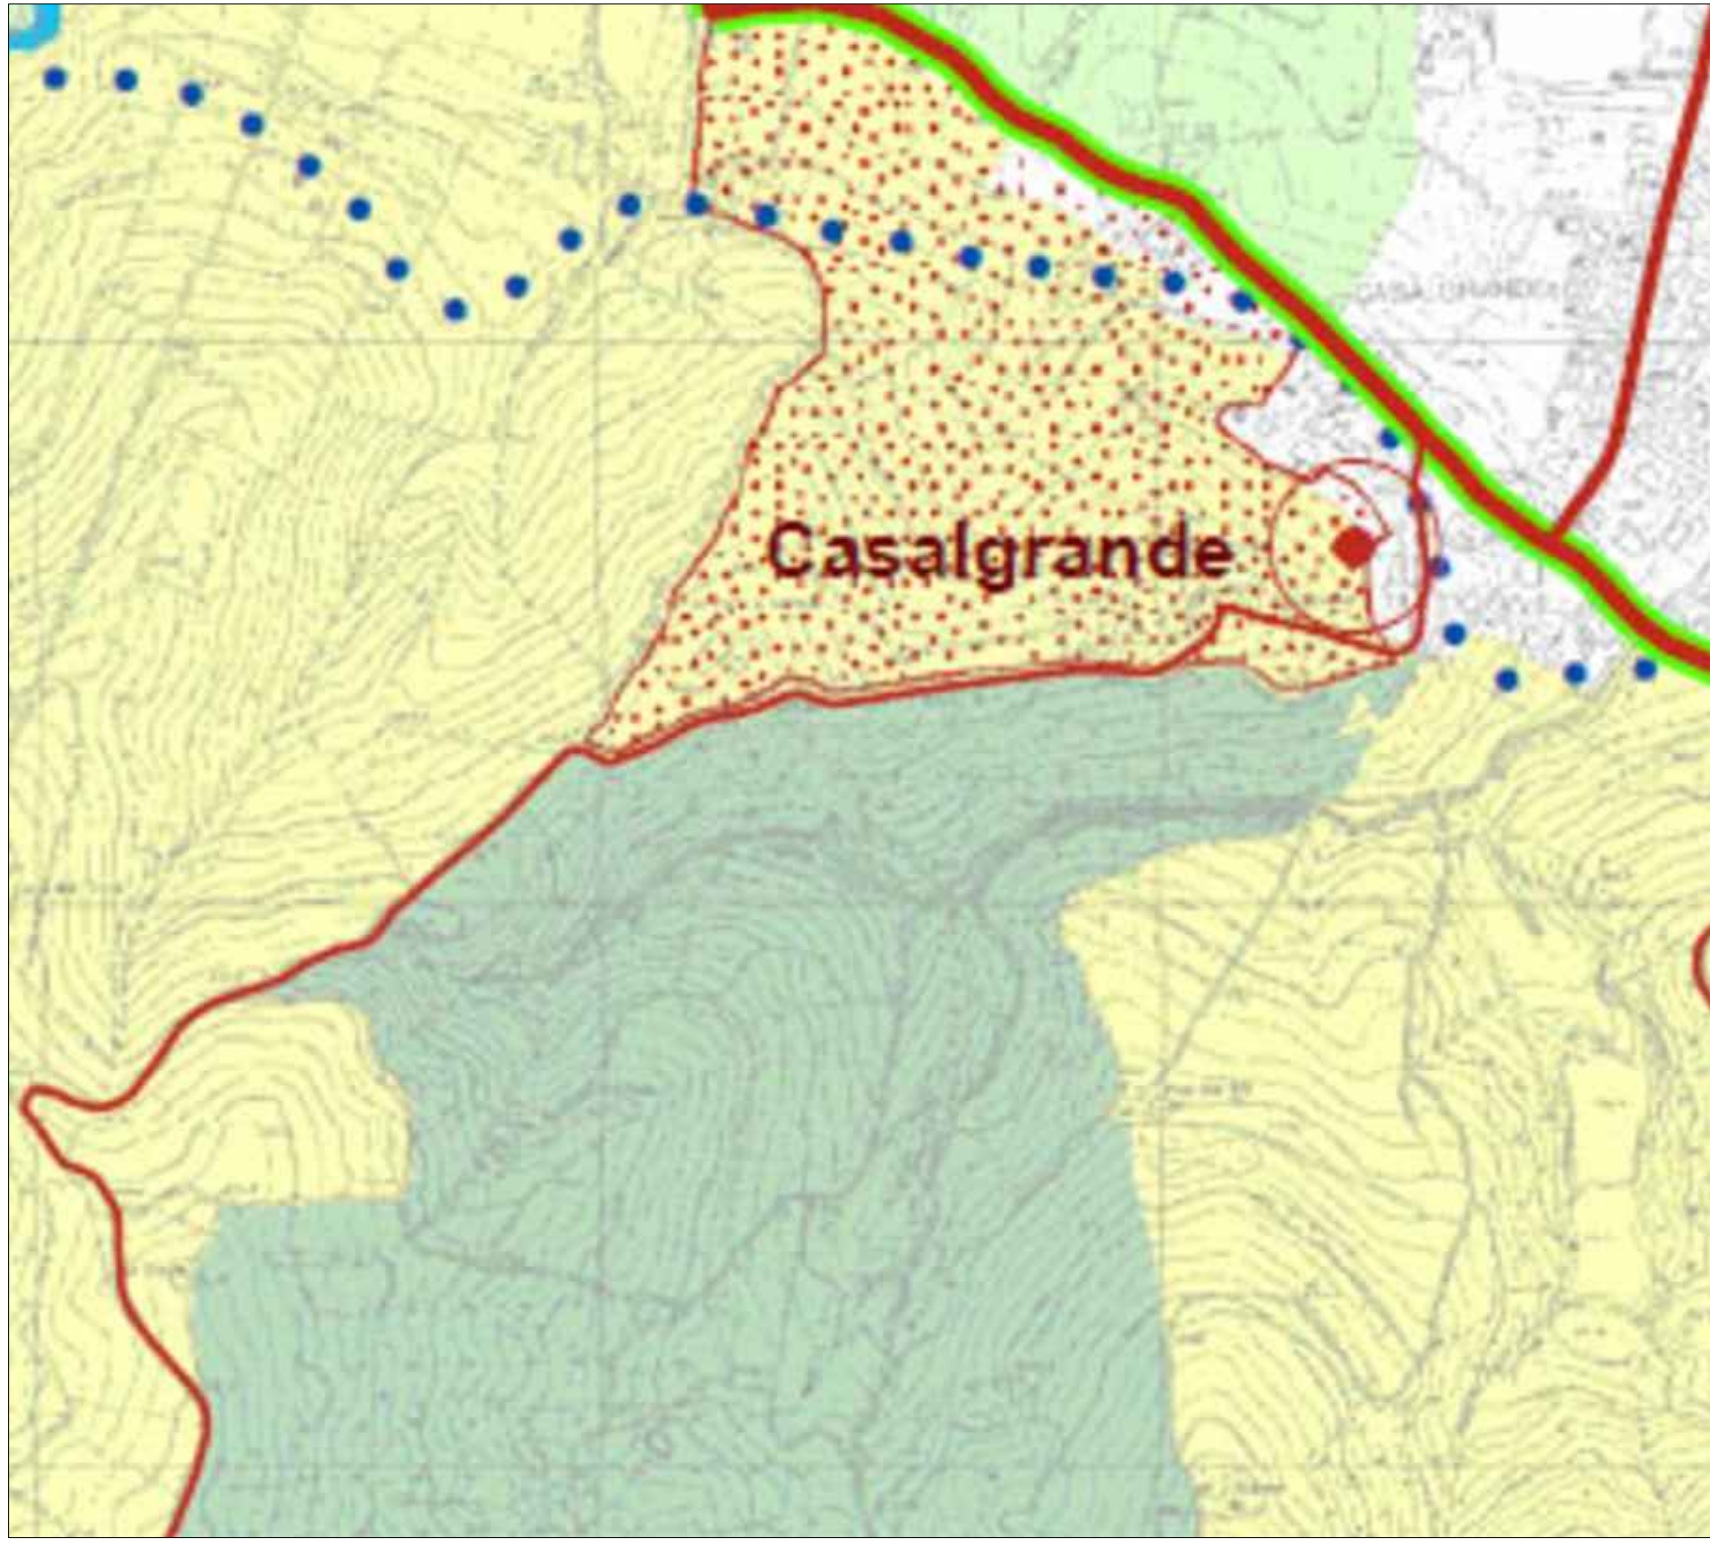


PTCP Tav.05a - Zone, Sistemi ed elementi della tutela paesistica - scala 1:5000

- Zone di tutela naturalistica (art.44)
- Strutture insediative territoriali storiche non urbane (art.50)
- Viabilità storica (art.51)



Foto aerea

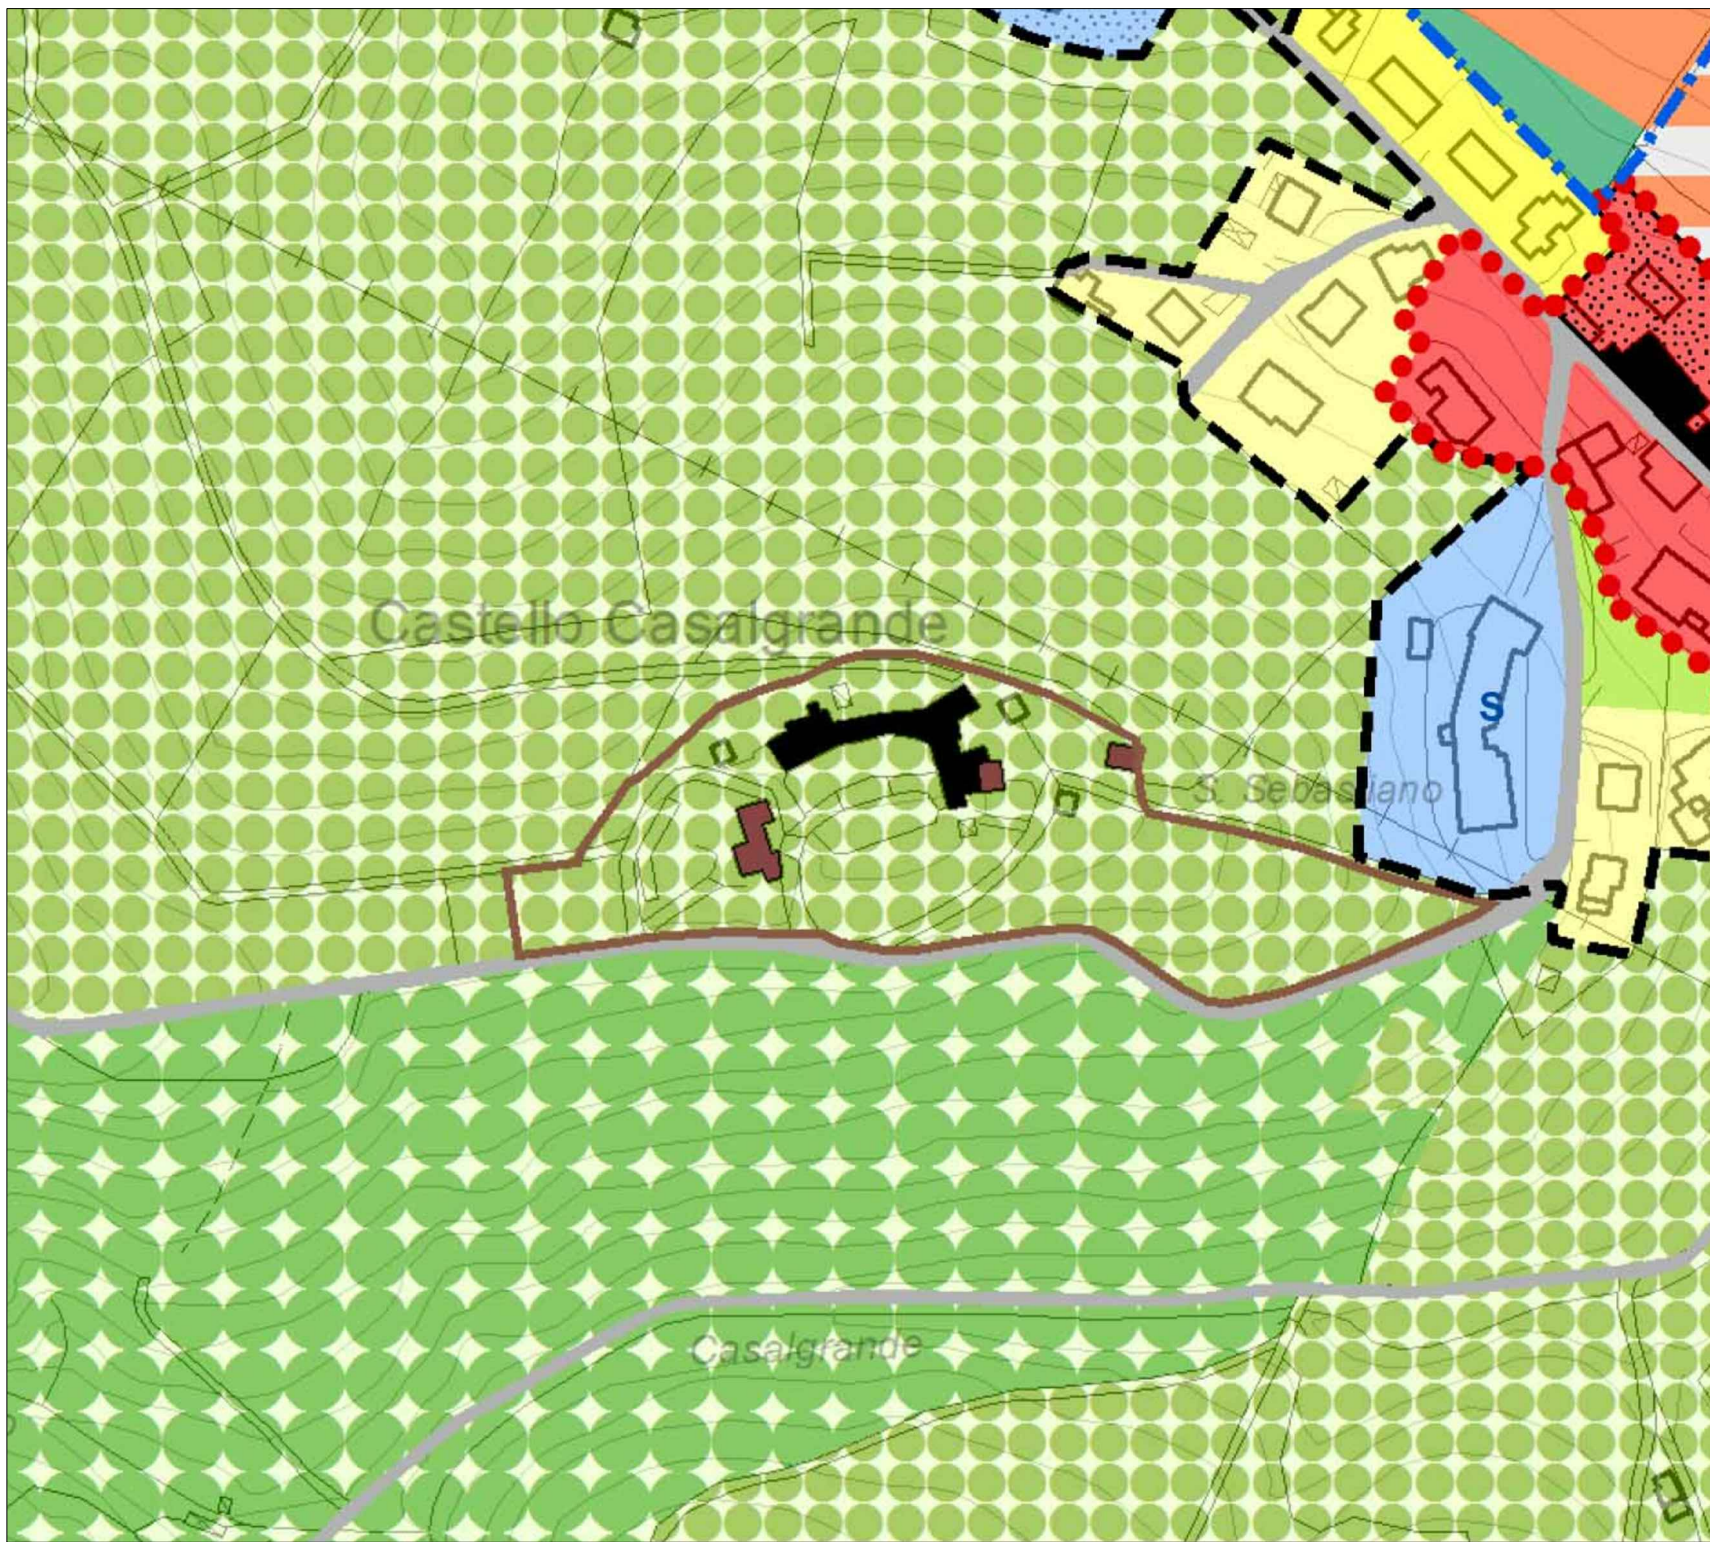


RUE Tav.01c - scala 1:2000

- Ambiti di valore naturale e ambientale (art. 7.1)
- Ambiti rurali di rilievo paesaggistico (art. 7.1)
- Complessi edilizi ed edifici di interesse storico-culturale esterni ai nuclei storici (art. 5.4)
- Edifici vincolati ai sensi dell'art. 10 del D.Lgs. 42/2004
- Edifici di interesse storico architettonico (art. 5.3)



PSC Tav.03a - Tavola dei vincoli - scala 1:2000

- Nuclei storici (art. 5.2)
- Strutture insediative territoriali storiche non urbane (artt. 5.3, 8.31)
- Edifici storici ed emergenze storico-architettoniche**
- Edifici o complessi edilizi vincolati ai sensi dell'art. 10 del D.Lgs. 42/2004 (art.8.5)
- Zone di tutela agro-naturalistica (art.8.20)
- Viabilità storica locale (art.8.32)

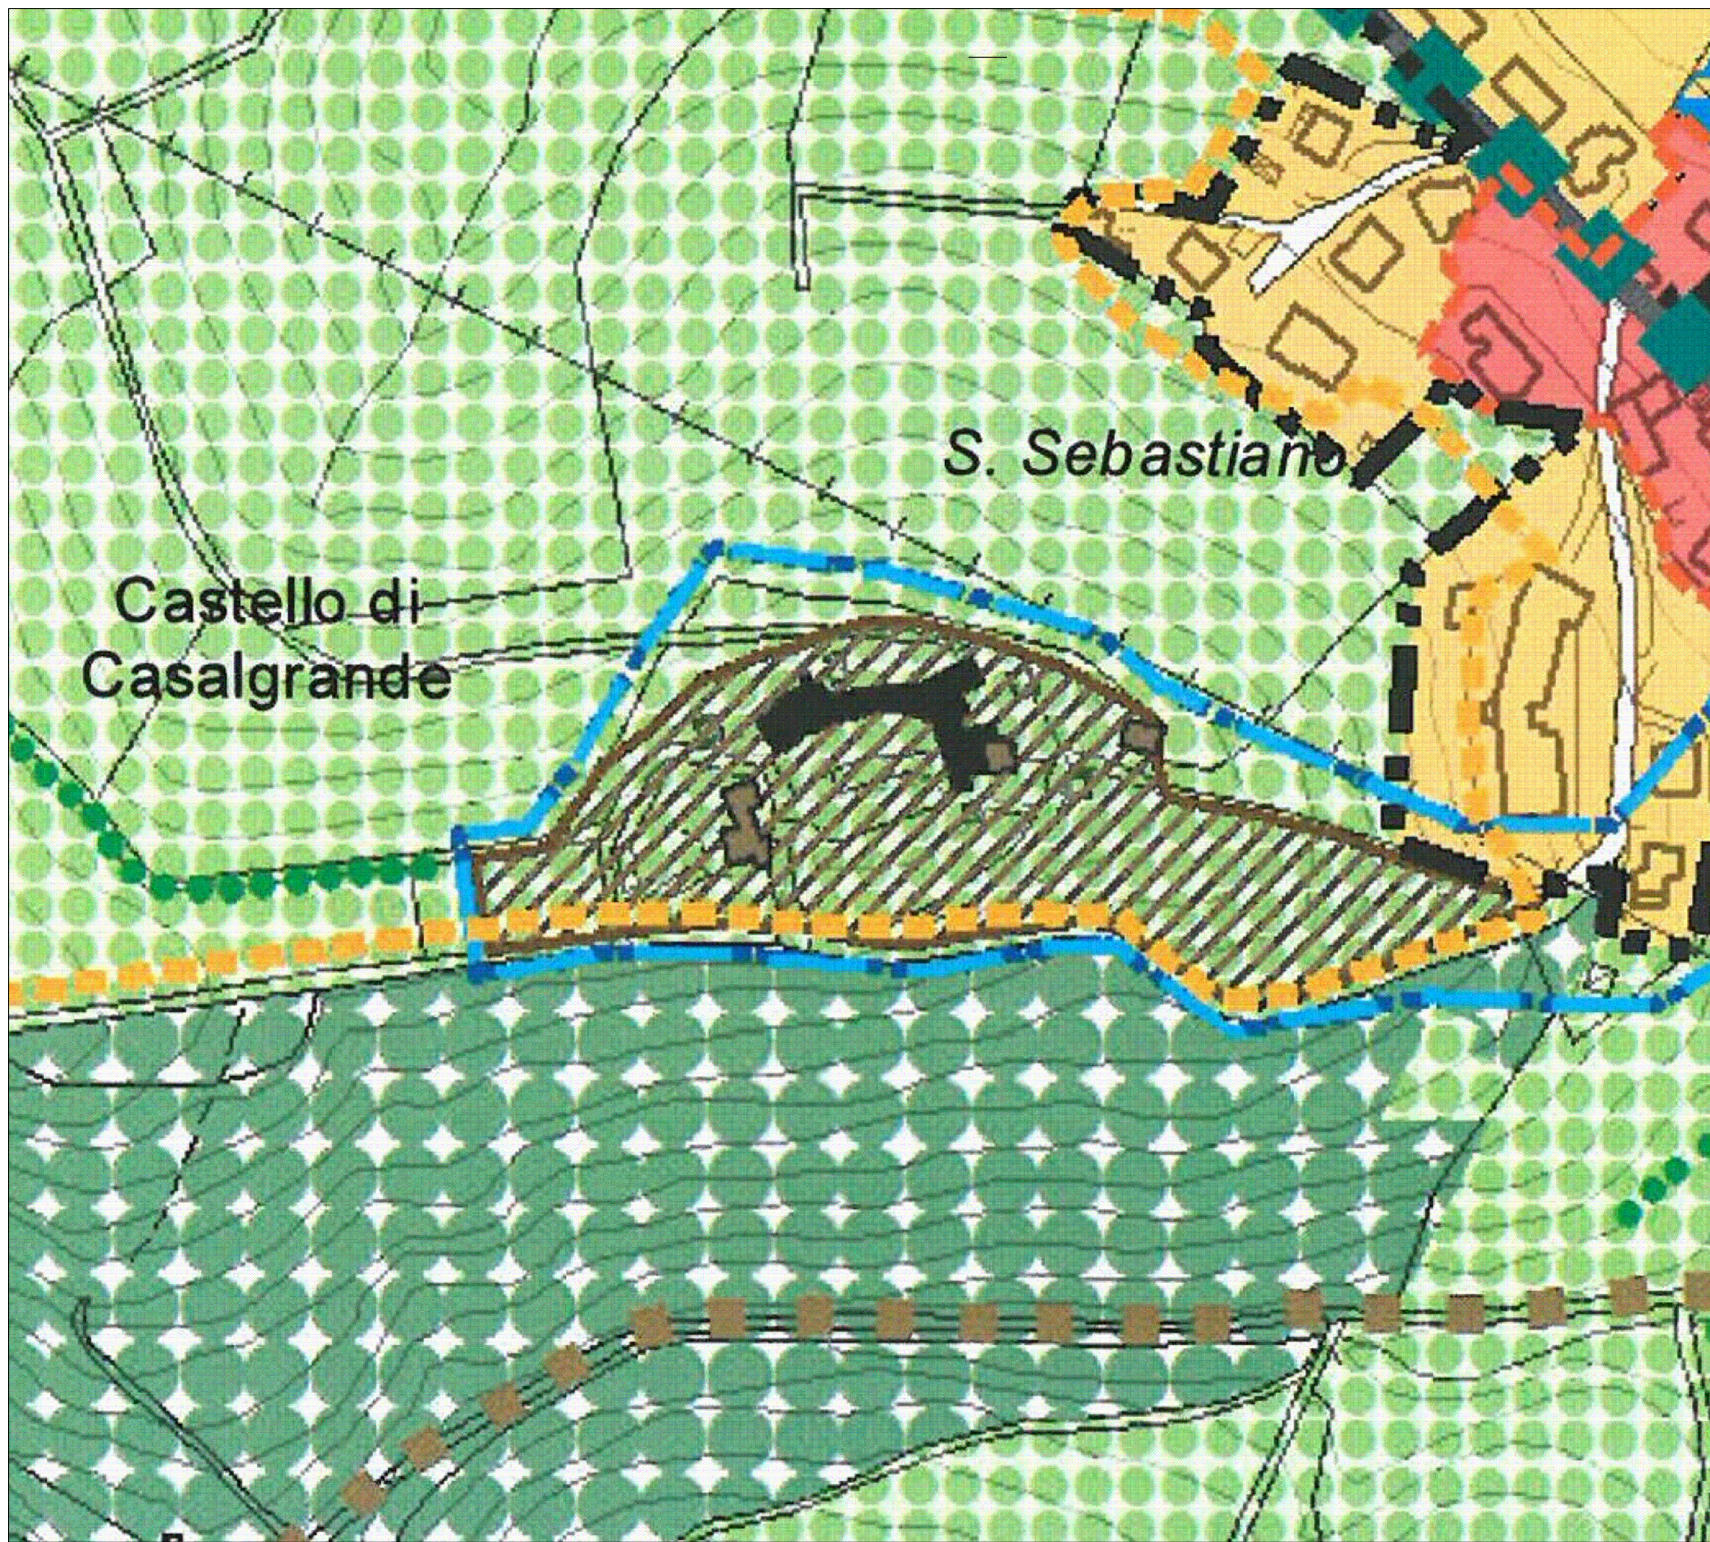

PSC Tav.01 - Assetto strutturale di progetto - scala 1:2000

- Nuclei storici (5.2)
- Strutture insediative territoriali storiche non urbane (art. 5.3)
- Edifici e complessi di interesse storico architettonico (art. 5.4)
- Edifici e complessi vincolati ai sensi dell'art. 10 del D.Lgs. 42/2004 (art.8.5)