

**Comune di Casalgrande**

Castello di Casalgrande

PROGETTO DEFINITIVO
per la messa in sicurezza,
consolidamento e recupero
del Castello di Casalgrande
AMBITO 1 e AMBITO 2
Via Castello Casalgrande n.2,
42013 Casalgrande (RE)

committente:
Comune di Casalgrande
Piazza Martiri della Libertà, 1
Casalgrande (RE)

progettisti:
architetto Enrico Franzoni
Piazza Cavicchioni, 5
42020 Albinea, Reggio Emilia
architetto Nicoletta Manzotti
via Vallisneri, 8
42020 Albinea, Reggio Emilia

collaboratori:
arch. Susanna Mattioli
arch. Giorgia Grassi
dott arch. Raffaella d'Elia

stato di fatto

tav 02

Planimetrie
scala 1:500

Area cortiliva
Reti tecnologiche

Dicembre 2019
Protocollo 03/19




FRANZONI STUDIO
architecture smart technology



Piazza E. Cavicchioni, 5
42020 Albinea - Reggio Emilia
p.i. 02601890359 tel.-fax 0522347470
info@franzonistudio.com www.franzonistudio.com
enrico.franzoni@archiworldpec.it



PLANIMETRIA AREA CORTILIVA

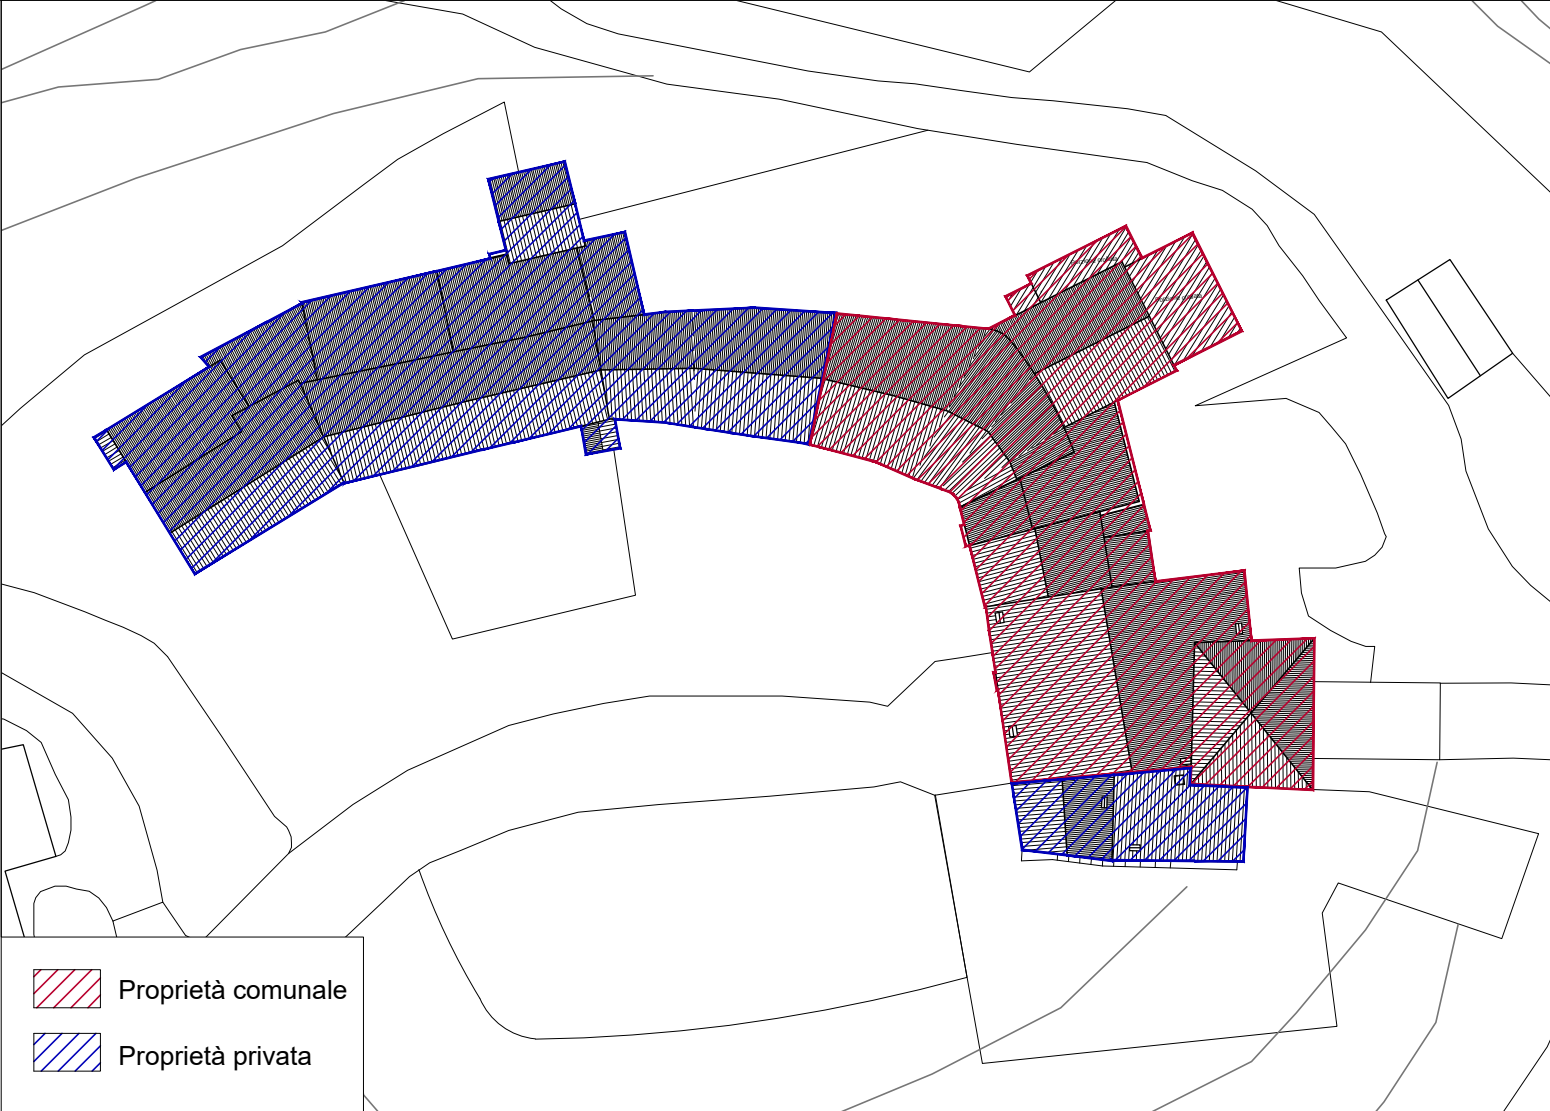


PLANIMETRIA ASSETTO DELLE PROPRIETA' scala 1:500

AMBITI DI INTERVENTO	
	Ambito 1
	Ambito 2

MATERIALI	
	Prato
	Pavimentazione in asfalto
	Ghiaia
	Carrareccia
	Pietra a spacco

RETI TECNOLOGICHE	
	Linea Telecom
	Linea Enel
	Rete idrica
	Rete fognaria
	Pali illuminazione pubblica

ELEMENTI ARREDO	
	Parapetto in legno
	Illuminazione castello
	Lampioni
	Muretti

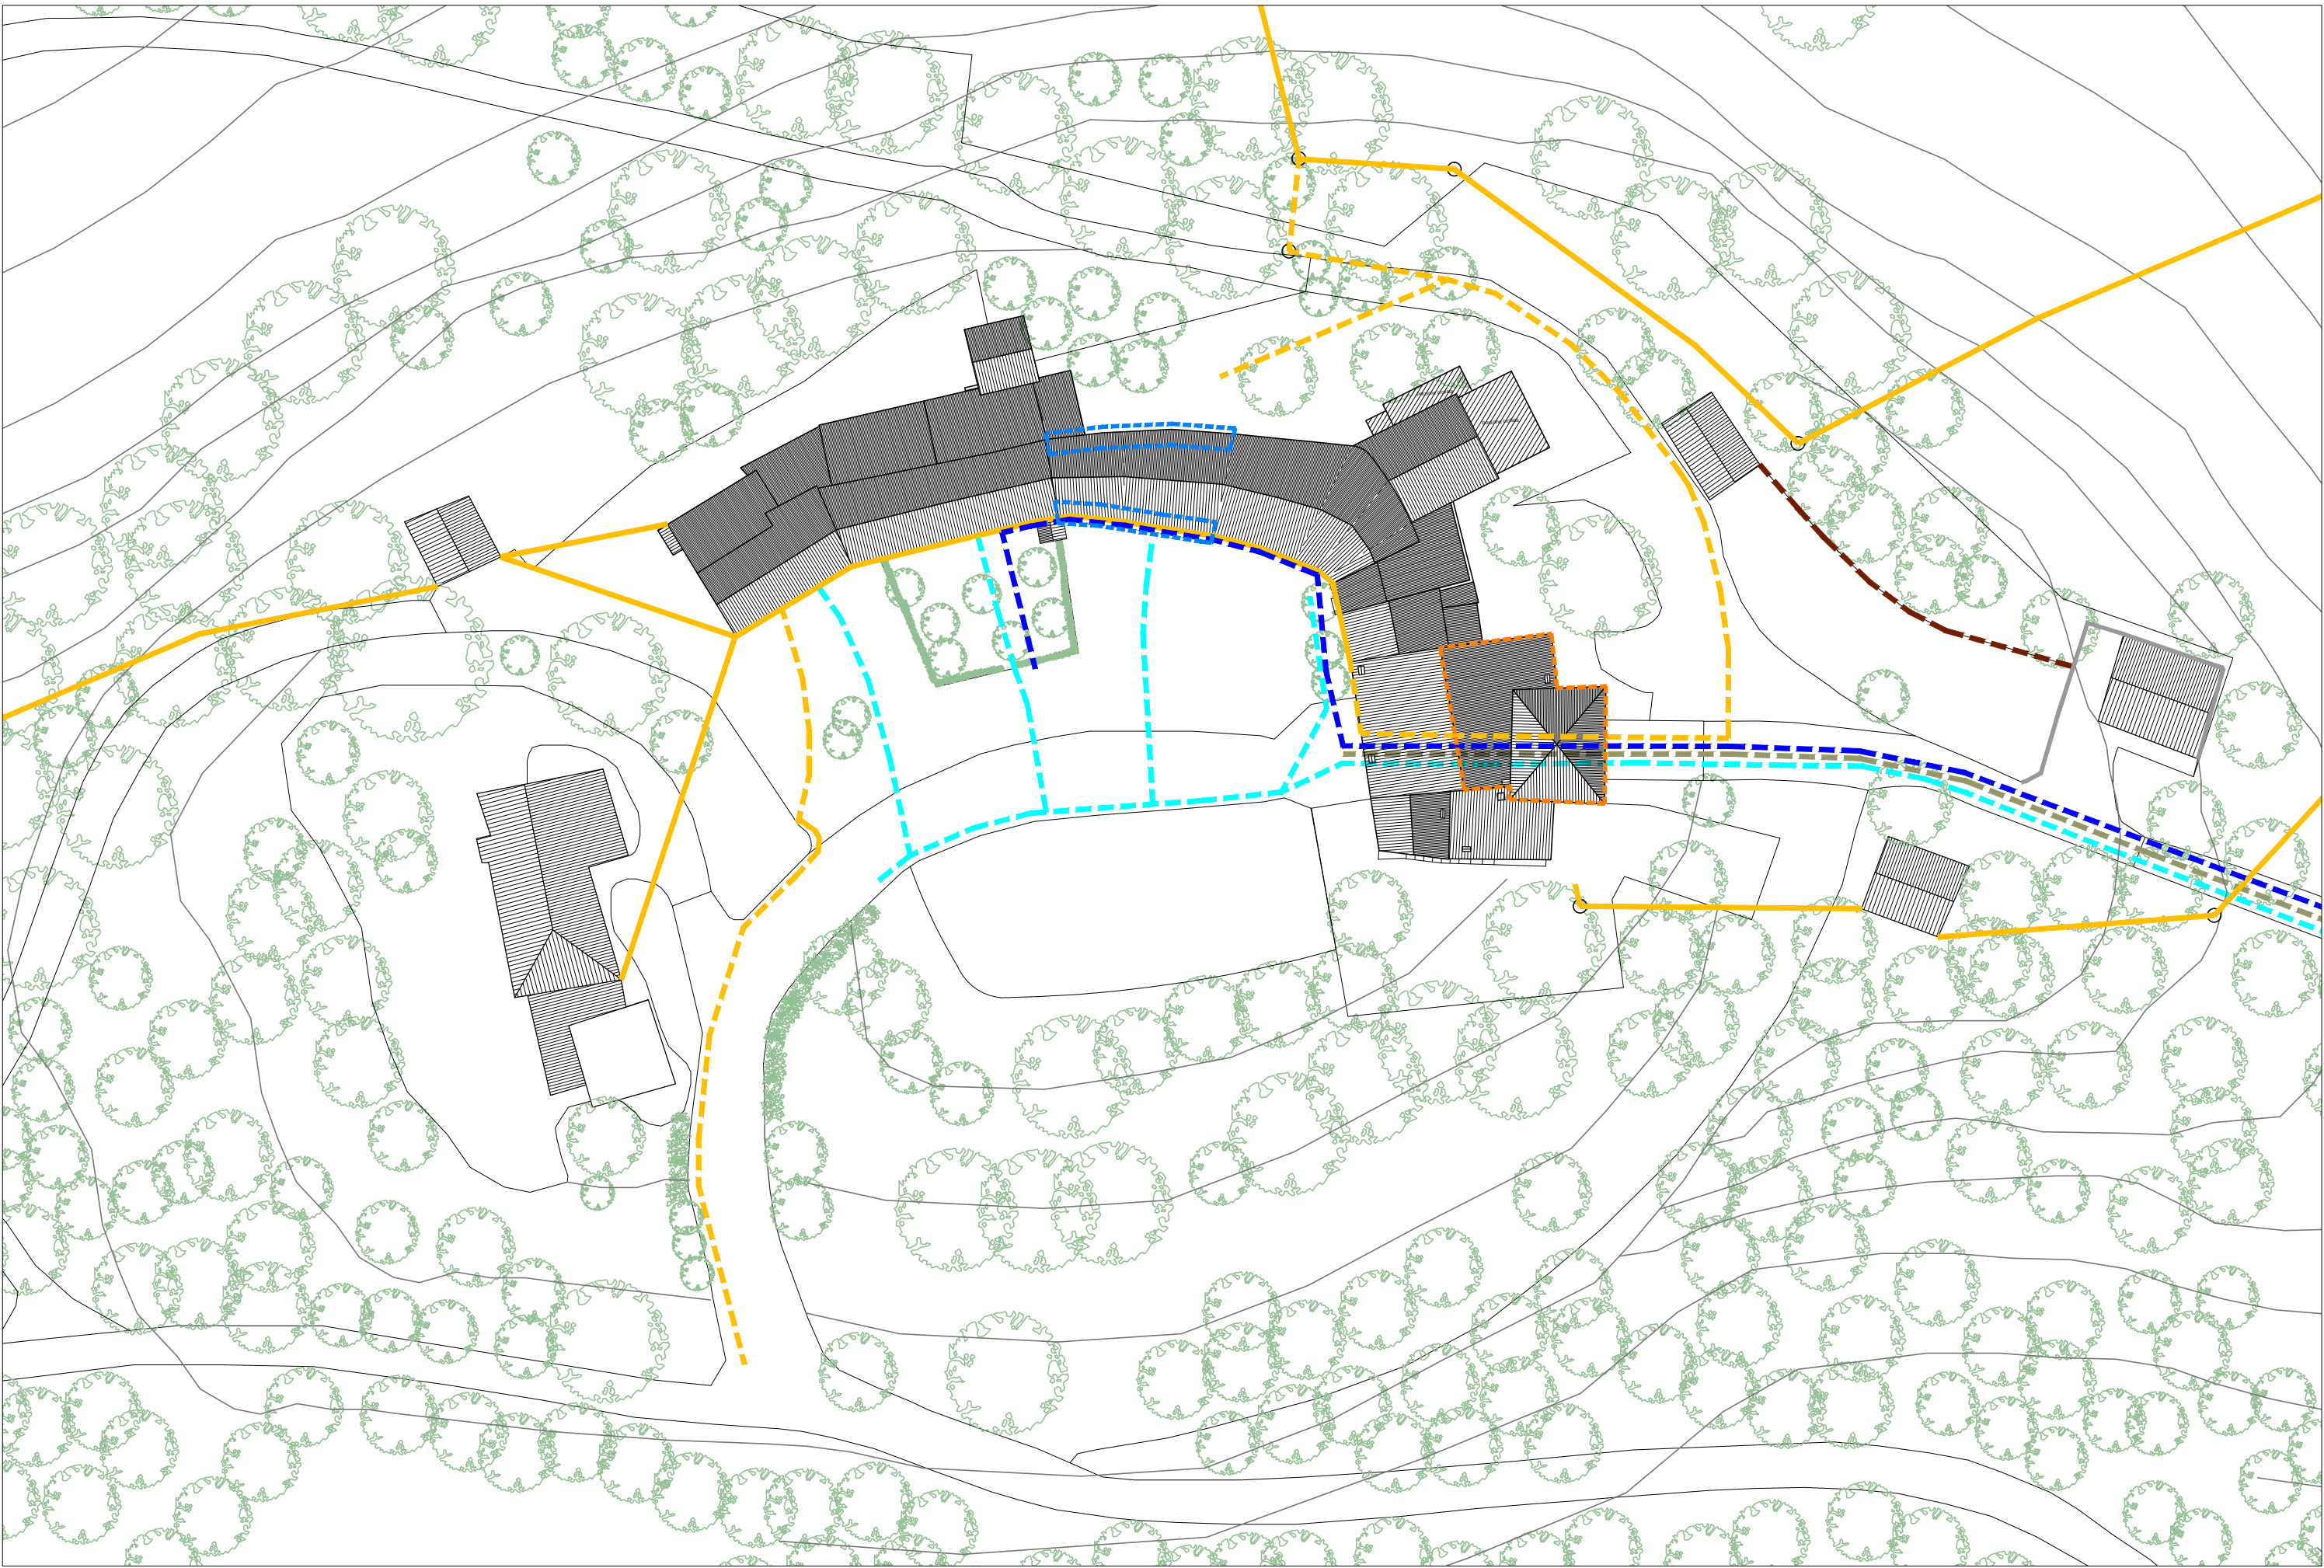

PLANIMETRIA RETI TECNOLOGICHE