




**FRANZONI STUDIO**  
architecture smart technology



Plazza E. Cavicchioli, 5  
42020 Albinea - Reggio Emilia  
p.i. 02691890359 tel./fax 0522347470  
info@franzonistudio.com www.franzonistudio.com  
enrico.franzoni@archworldpaec.it

AVL	DATA	DESCRIZIONE	SCALA	ELABORAZIONE
A	16/09/2019	Modifiche prog. definitivo-esecutivo		S.M.
B	05/12/2019	Modifiche prog. definitivo		S.M.
C				
D				
E				
F				
G				

A TERMINI DI LEGGE E' VIETATO RIPRODURRE E COMUNICARE A TERZO IL CONTENUTO DEL PRESENTE ELABORATO SE NON SONO AUTORIZZATI SOLO GLI ELABORATORI CON TIMBRO E FIRMA IN ORIGINALE DEL RESPONSABILE DEL PROGETTO. IL PRESENTE PROGETTO E' DI PROPRIETA' ESCLUSIVA DEL FRANZONI STUDIO PIAZZA CAVICCHIOLE, 5 ALBINEA.

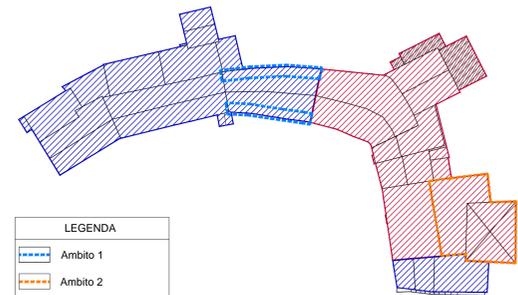

**LEGENDA**

- Ambito 1
- Ambito 2
- Proprietà comunale
- Proprietà privata

PLANIMETRIA ASSETTO DELLE PROPRIETA' scala 1:500

**RILIEVO MATERICO**

- Muratura in pietrame
- Muratura in pietrame a corsi sub-orizzontali e paralleli
- Muratura in mattoni
- Muratura in mattoni disposti in loggia
- Muratura mista in pietrame e mattoni
- Muratura in blocchi
- Muratura intonacata
- Muratura stuccata con calce o cemento
- Arco in mattoni
- Architrave in pietra
- Architrave in mattoni
- Travi in legno
- Tiranti
- Copertura a struttura lignea e manto in coppi
- Copertura a struttura latero-cementizia e manto in coppi

**RILIEVO DEGRADI**

- Erosione superficiale dei giunti
- Forte degrado: dilavamento dei giunti con perdita del legante, estofazione, erosione, sfaldamento del materiale
- Distacco dell'intonaco
- Intonaco ammalorato
- Ricostruzione incongrua
- Umidità di risalita e da infiltrazione
- Deposito superficiale (polvere, terriccio)
- Patina biologica
- Vegetazione infestante
- Presenza di dissesti o alterazione del materiale nel manto di copertura
- Superfettazione da demolire
- Tipologia incongrua di infissi
- Fessurazione



PROSPETTO OVEST




PROSPETTO OVEST



PROSPETTO OVEST



PROSPETTO SUD

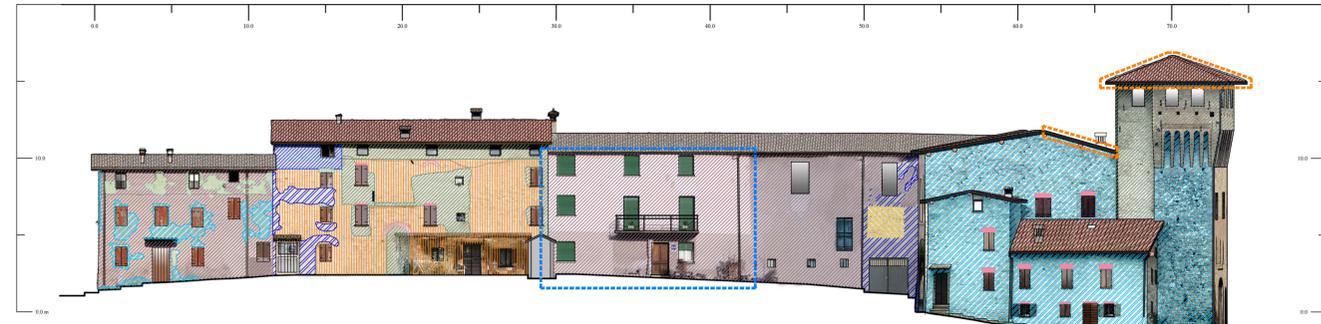

PROSPETTO SUD



PROSPETTO SUD