Comune di Casalgrande

Castello di Casalgrande

PROGETTO DEFINITIVO
per la messa in sicurezza, consolidamento e recupero del Castello di Casalgrande
AMBITO 1 e AMBITO 2
Via Castello Casalgrande n.2,
42013 Casalgrande (RE)

committente:
Comune di Casalgrande
Piazza Martiri della Libertà, 1
Casalgrande (RE)

progettisti:
architetto Enrico Franzoni
Piazza Cavicchioni, 5
42020 Albinea, Reggio Emilia
architetto Nicoletta Manzotti
via Vallisneri, 8
42020 Albinea, Reggio Emilia

collaboratori:
arch. Susanna Mattioli
arch. Giorgia Grassi
dott arch. Raffaella d'Elia

stato di fatto

tav 07

Prospetti

scala 1:200

Rilievo
Materico
Degrado

Prospetto est
Prospetto nord

Dicembre 2019
Protocollo 03/19

A/R	DATA	DESCRIZIONE	SCALA	ELABORAZIONE
A	16/09/2019	Modifiche prog. definitivo-esecutivo		S.M.
B	05/12/2019	Modifiche prog. definitivo		S.M.
C				
D				
E				
F				
G				

A TERMINE DI LEGGE E' VIETATO RIPRODURRE E COMUNICARE A TERZI IL CONTENUTO DEL PRESENTE ELABORATO. SI RICONOSCONO AUTORIZZATI SOLO GLI ELABORATI CON TIMBRO E FIRMA IN ORIGINALE DEL RESPONSABILE DEL PROGETTO. IL PRESENTE PROGETTO E' DI PROPRIETA' ESCLUSIVA DEL FRANZONI STUDIO PIAZZA CAVICCHIONI, 5 ALBINEA.

FRANZONI STUDIO
architecture smart technology

Piazza E. Cavicchioni, 5
42020 Albinea - Reggio Emilia
p.i. 02601890359 tel.-fax 0522347470
info@franzonistudio.com www.franzonistudio.com
enrico.franzoni@archiworldpec.it

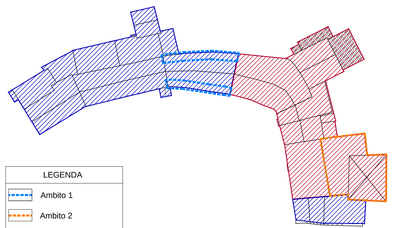

LEGENDA

- Ambito 1
- Ambito 2
- Proprietà comunale
- Proprietà privata

PLANIMETRIA ASSETTO DELLE PROPRIETA' scala 1:500

RILIEVO MATERICO
Muratura in pietrame
Muratura in pietrame a corsi sub-orizzontali e paralleli
Muratura in mattoni
Muratura in mattoni disposti in foglio
Muratura mista in pietrame e mattoni
Muratura in blocchi
Muratura intonacata
Muratura stuccata con calce o cemento
Arco in mattoni
Architrave in pietra
Architrave in mattoni
Travi in legno
Tiranti
Copertura a struttura lignea e manto in coppi
Copertura a struttura letero-cementizia e manto in coppi

RILIEVO DEGRADI
Erosione superficiale dei giunti
Forte degrado: dilavamento dei giunti con perdita del legante, esfoliazione, erosione, sfaldamento del materiale
Distacco dell'intonaco
Intonaco ammalorato
Ricostruzione incongrua
Umidità di risalita e da infiltrazione.
Deposito superficiale (polvere, terriccio)
Patina biologica
Vegetazione infestante
▲ Presenza di dissesti o alterazione del materiale nel manto di copertura
■ Superfetazione da demolire
● Tipologia incongrua di infissi
— Fessurazione

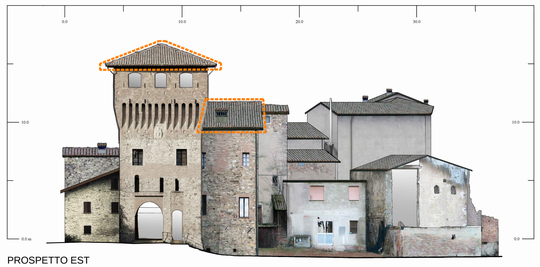

PROSPETTO EST

PROSPETTO NORD

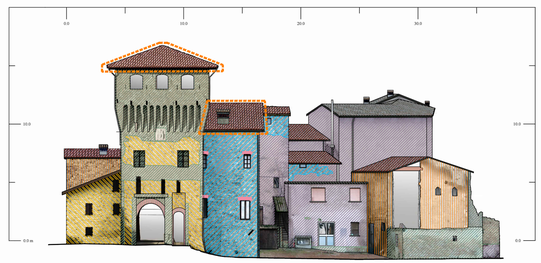

PROSPETTO EST

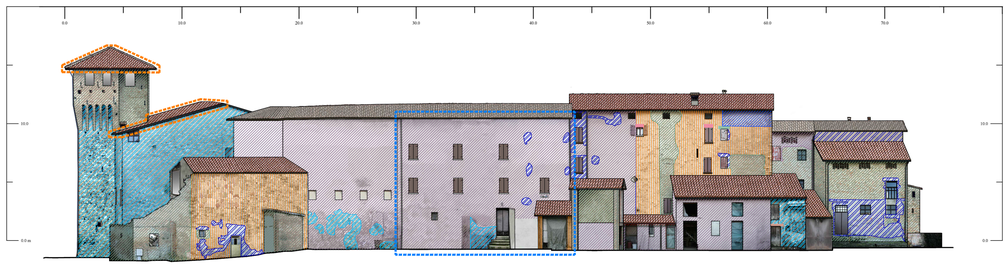

PROSPETTO NORD

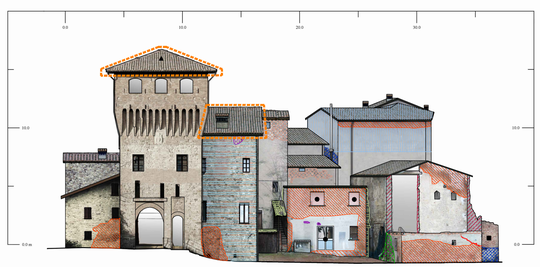

PROSPETTO EST

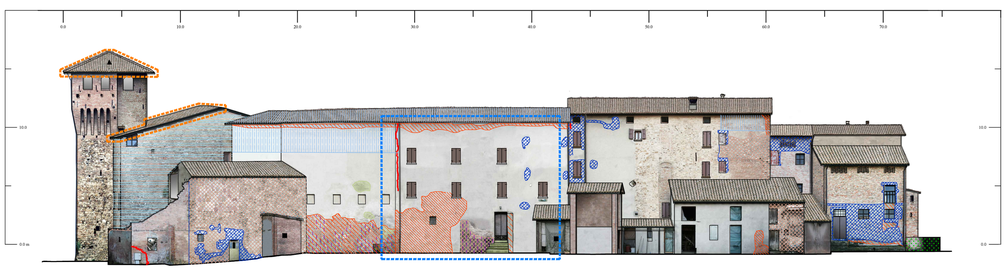

PROSPETTO NORD