Comune di Casalgrande

# Castello di Casalgrande

**PROGETTO DEFINITIVO**
**per la messa in sicurezza, consolidamento e recupero del Castello di Casalgrande**
**AMBITO 1 e AMBITO 2**
**Via Castello Casalgrande n.2,**
**42013 Casalgrande (RE)**


**committente:**
Comune di Casalgrande
Piazza Martiri della Libertà, 1
Casalgrande (RE)

**progettisti:**
**architetto Enrico Franzoni**
Piazza Cavicchioni,5
42020 Albinea, Reggio Emilia
**architetto Nicoletta Manzotti**
via Vittorinori, 8
42020 Albinea, Reggio Emilia

**collaboratori:**
archi. Susanna Mattioli
arch. Giorgia Grittsi
dott arch. Raffaella d'Elia


| AR | DATA | DESCRIZIONE | SCALA | ELABORAZIONE |
|---|---|---|---|---|
| A | 16/09/2019 | Modifiche prog. definitivo-esecutivo | | S.M. |
| B | 05/12/2019 | Modifiche prog. definitivo | | S.M. |
| C | | | | |
| D | | | | |
| E | | | | |
| F | | | | |
| G | | | | |


A TERMINI DI LEGGE E' VIETATO RIPRODURRE E COMUNICARE A TERZI IL CONTENUTO DEL PRESENTE ELABORATO, SI RICONOSCIONO AUTORIZZATI SOLO GLI ELABORATI CON TIMBRO E FIRMA IN ORIGINALE DEL RESPONSABILE DEL PROGETTO. IL PRESENTE PROGETTO E' DI PROPRIETA' ESCLUSIVA DEL FRANZONI STUDIO PIAZZA CAVICCHIONI 5 ALBINEA.


**AMBITO 1**
**Restauro facciate**

**stato di progetto**
**gialli/rossi**

# tav 11

## Prospetti Sezione

Prospetto nord
Prospetto sud
Sezione C-C

scala 1:50

Dicembre 2019
Protocollo 03/19

franzoni STUDIO
architecture smart technology

Piazza E. Cavicchioni, 5
42020 Albinea - Reggio Emilia
p.i. 02501890359 tel./fax 0522347470
info@franzonistudio.com www.franzonistudio.com
enrico.franzoni@archiworldpec.it


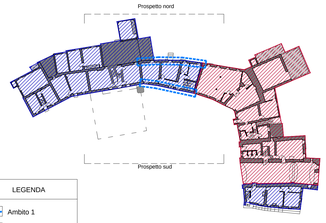


PLANIMETRIA ASSETTO DELLE PROPRIETA' scala 1:500

STATO DI PROGETTO - PROSPETTO NORD - scala 1:50

GIALLI/ROSSI - PROSPETTO NORD - scala 1:50

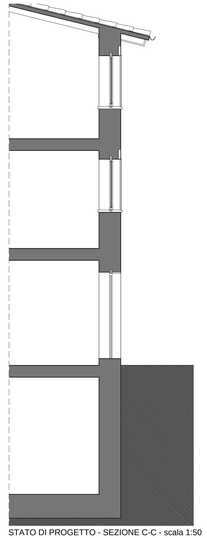

STATO DI PROGETTO - SEZIONE C-C - scala 1:50

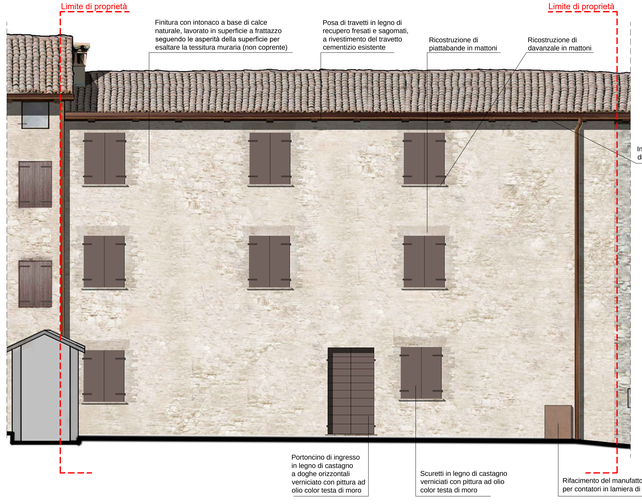


STATO DI PROGETTO - PROSPETTO SUD - scala 1:50

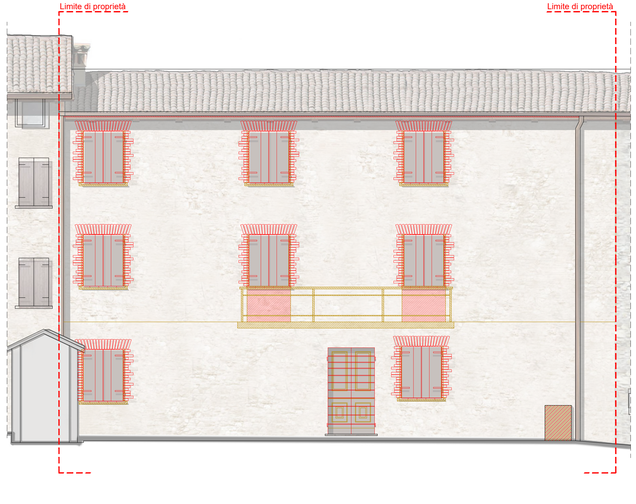


GIALLI/ROSSI - PROSPETTO SUD - scala 1:50

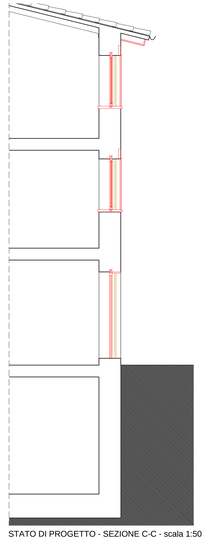

STATO DI PROGETTO - SEZIONE C-C - scala 1:50