Comune di Casalgrande

Castello di Casalgrande

PROGETTO DEFINITIVO
per la messa in sicurezza, consolidamento e recupero del Castello di Casalgrande
AMBITO 1 e AMBITO 2
Via Castello Casalgrande n.2,
42013 Casalgrande (RE)

committente:
Comune di Casalgrande
Piazza Martiri della Libertà, 1
Casalgrande (RE)

progettisti:
architetto Enrico Franzoni
Piazza Cavicchioni, 5
42020 Albinea, Reggio Emilia
architetto Nicoletta Manzotti
via Vallisneri, 8
42020 Albinea, Reggio Emilia

collaboratori:
arch. Susanna Mattioli
arch. Giorgia Grassi
dott arch. Raffaella d'Elia

A/R	DATA	DESCRIZIONE	SCALA	ELABORAZIONE
A	16/09/2019	Modifiche prog. definitivo-esecutivo		S.M.
B	05/12/2019	Modifiche prog. definitivo		S.M.
C				
D				
E				
F				
G				

A TERMINE DI LEGGE E' VIETATO RIPRODURRE E COMUNICARE A TERZI IL CONTENUTO DEL PRESENTE ELABORATO. SI RICONOSCONO AUTORIZZATI SOLO GLI ELABORATI CON TIMBRO E FIRMA IN ORIGINALE DEL RESPONSABILE DEL PROGETTO. IL PRESENTE PROGETTO E' DI PROPRIETA' ESCLUSIVA DEL FRANZONI STUDIO PIAZZA CAVICCHIONI, 5 ALBINEA.

AMBITO 2
Manutenzione straordinaria delle coperture

stato di progetto
gialli/rossi

tav 13

Piante

Livello +3
Livello +4

scala 1:50

Dicembre 2019
Protocollo 03/19

FRANZONI STUDIO
architecture smart technology

Piazza E. Cavicchioni, 5
42020 Albinea - Reggio Emilia
p.i. 02601890359 tel.-fax 0522347470
info@franzonistudio.com www.franzonistudio.com
enrico.franzoni@architwortdpec.it

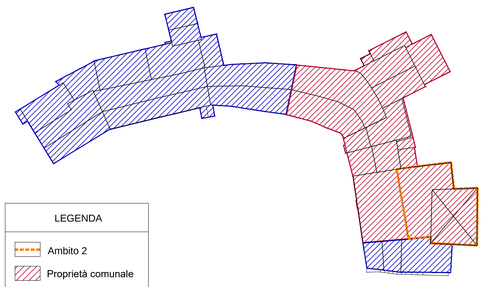

LEGENDA
- Ambito 2
- Proprietà comunale
- Proprietà privata

PLANIMETRIA ASSETTO DELLE PROPRIETA' scala 1:500

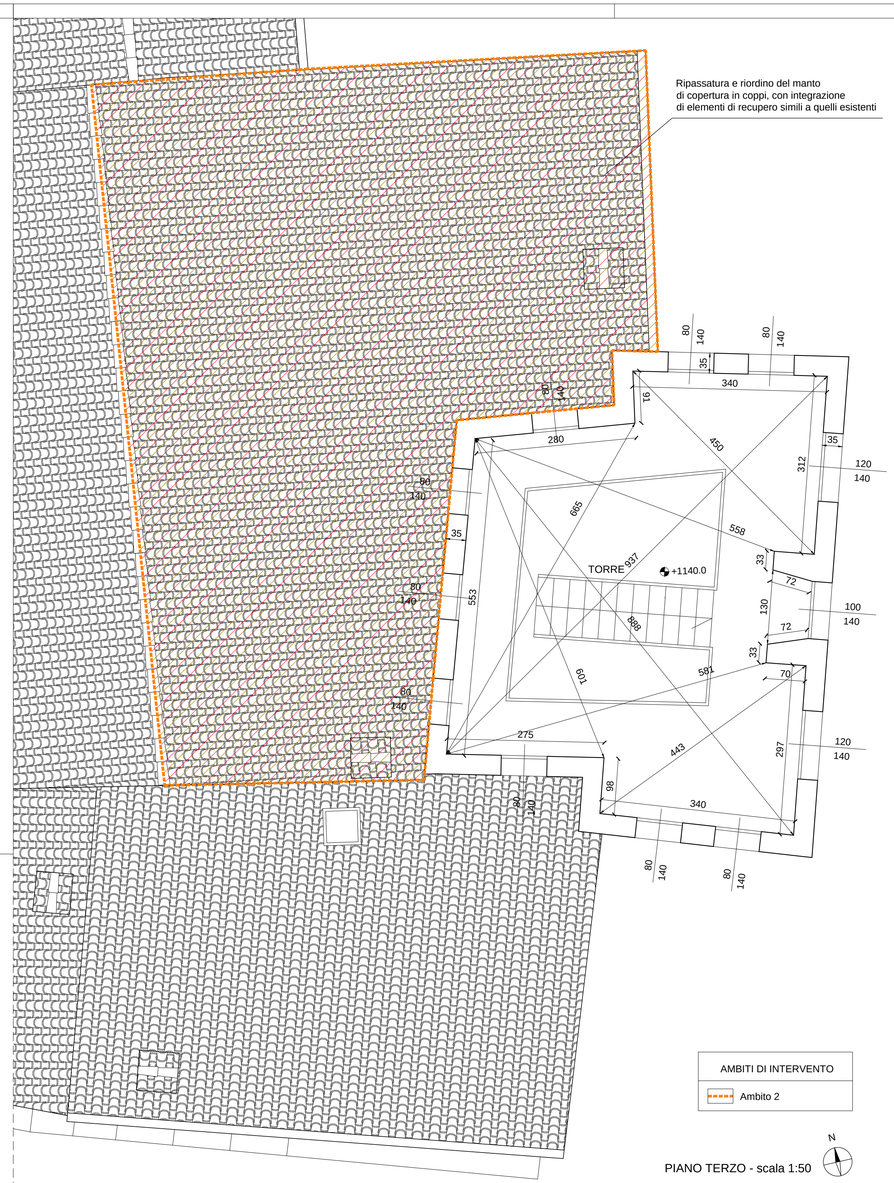

AMBITI DI INTERVENTO
- Ambito 2

PIANO TERZO - scala 1:50

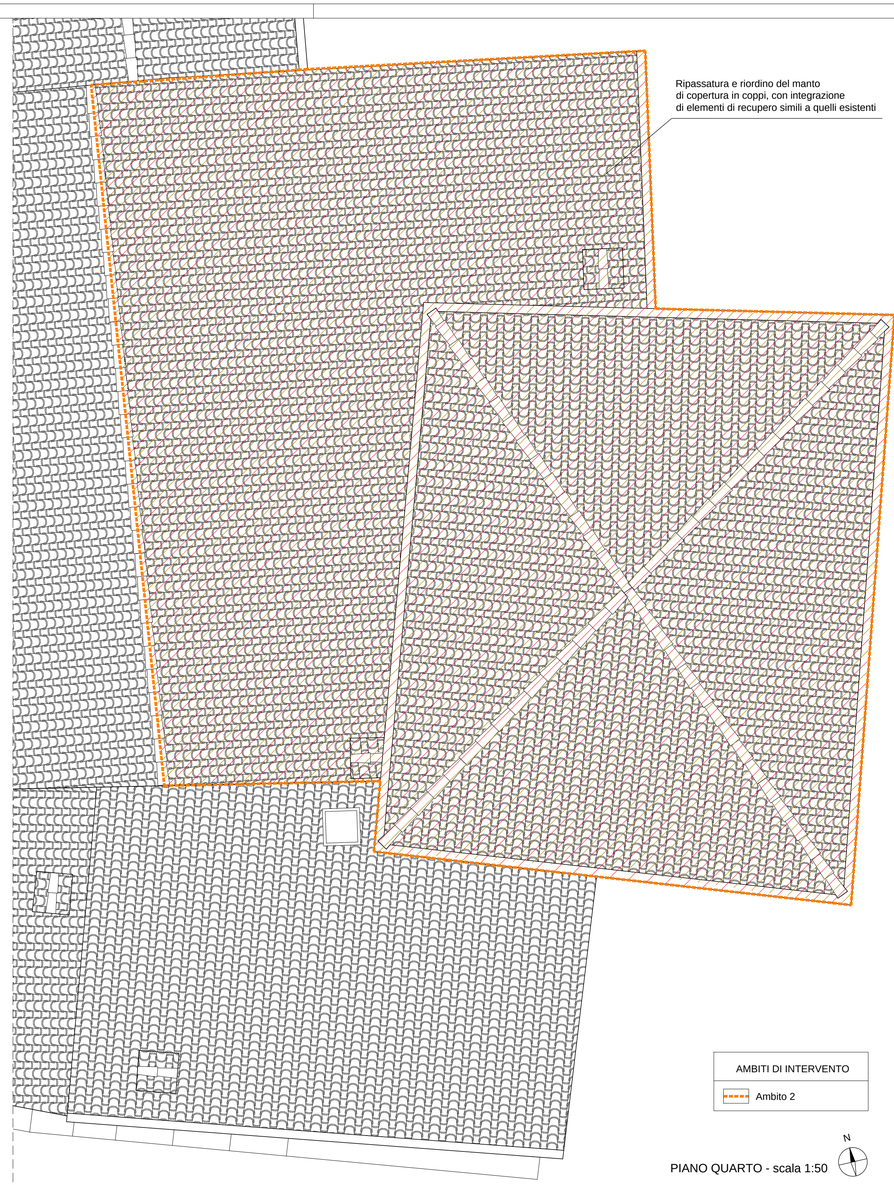

AMBITI DI INTERVENTO
- Ambito 2

PIANO QUARTO - scala 1:50