

 **Comune di Casalgrande**

Castello di Casalgrande

PROGETTO DEFINITIVO
per la messa in sicurezza,
consolidamento e recupero
del Castello di Casalgrande
AMBITO 1 e AMBITO 2
Via Castello Casalgrande n.2,
42013 Casalgrande (RE)

committente:
Comune di Casalgrande
Piazza Martiri della Libertà, 1
Casalgrande (RE)

progettisti:
architetto Enrico Franzoni
Piazza Cavicchioli, 5
42020 Albinea, Reggio Emilia
architetto Nicoletta Manzotti
via Vallisneri, 8
42020 Albinea, Reggio Emilia

collaboratori:
arch. Susanna Mattioli
arch. Giorgia Grassi
dott. arch. Raffaella d'Elia

AMBITO 2
Manutenzione
straordinaria delle
coperture

stato di progetto
gialli/rossi 

tav 13

Piante

Livello +3
Livello +4

scala 1:50

Dicembre 2019
Protocollo 03/19




FRANZONI STUDIO
architecture smart technology



Piazza E. Cavicchioli, 5
42020 Albinea - Reggio Emilia
p.l. 02901690359 tel.-fax 0522347470
info@franzonistudio.com www.franzonistudio.com
enrico.franzoni@archworldpec.it

AV	DATA	DESCRIZIONE	SCALA	ELABORAZIONE
A	16/09/2019	Modifiche prog. definitivo-esecutivo		S.M.
B	05/12/2019	Modifiche prog. definitivo		S.M.
C				
D				
E				
F				
G				



A TERME DI LEGGE È VIETATO RIPRODURRE E COMUNICARE A TERZI IL CONTENUTO DEL PRESENTE ELABORATO: SI RICONOSCONO AUTORIZZATI SOLO GLI ELABORATI CON TIMBRO E FIRMA IN ORIGINALE DEL RESPONSABILE DEL PROGETTO. IL PRESENTE PROGETTO È DI PROPRIETÀ ESCLUSIVA DEL FRANZONI STUDIO PIAZZA CAVICCHIOLI, 5 ALBINEA.

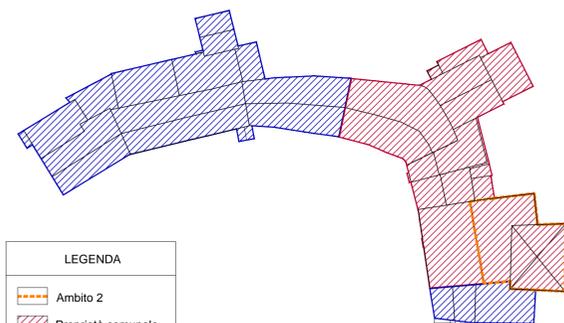

LEGENDA

-  Ambito 2
-  Proprietà comunale
-  Proprietà privata

PLANIMETRIA ASSETTO DELLE PROPRIETÀ' scala 1:500 

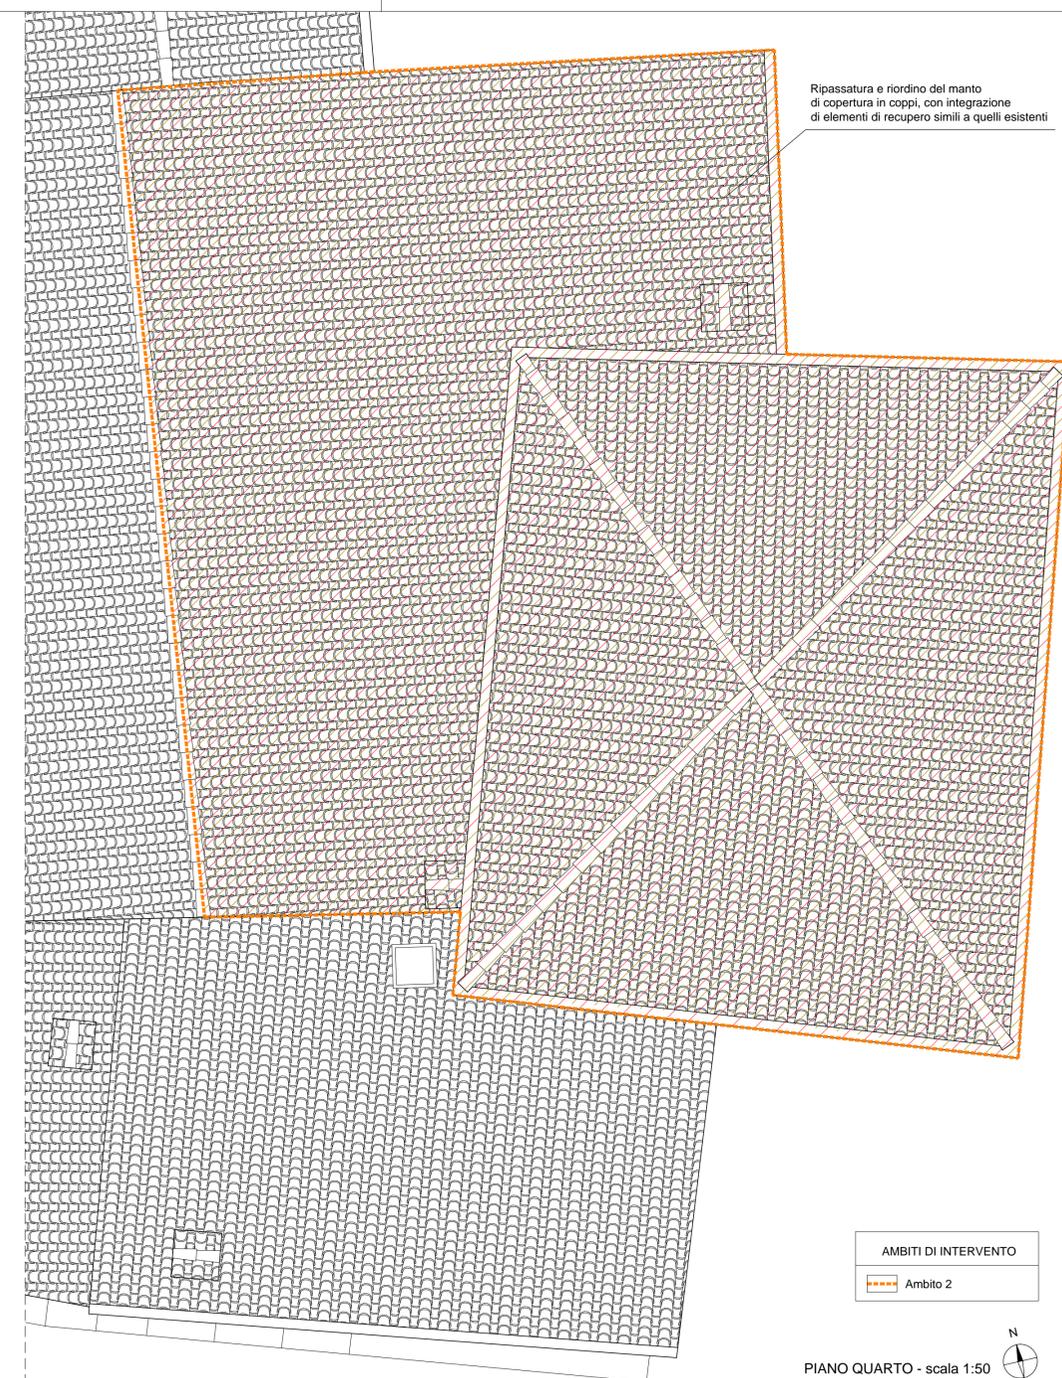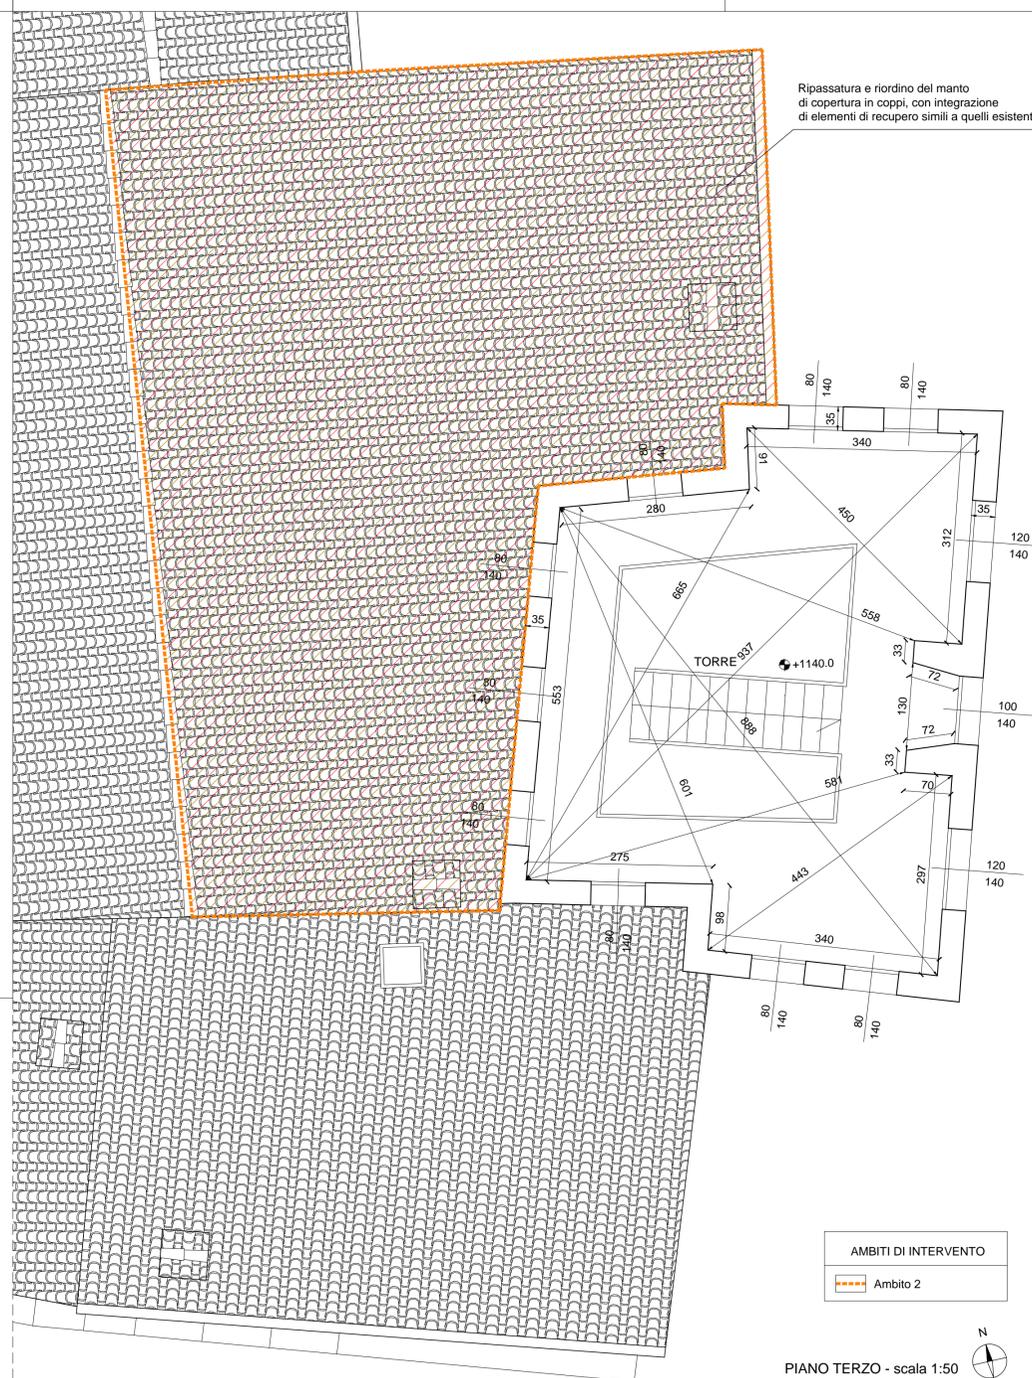

AMBITI DI INTERVENTO

-  Ambito 2

AMBITI DI INTERVENTO

-  Ambito 2