



# COMUNE DI CASALGRANDE

PROVINCIA DI REGGIO NELL'EMILIA

Cod. Fisc. e Partita IVA 00284720356 - Piazza Martiri della Libertà, 1 C.A.P. 42013

---

SETTORE LAVORI PUBBLICI

## ORDINANZA DEL CAPOSETTORE N. 22 / 2025

**OGGETTO: ISTITUZIONE PROVVEDIMENTI TEMPORANEI MODIFICA ALLA CIRCOLAZIONE STRADALE, LAVORI POSA CAVO TELEFONICO NELLE SEGUNTI VIE: VIA AOSTA, VIA STATALE - STRADA PROVINCIALE 467, VIA ALDO MORO, VIA LIBERAZIONE, VIA LUIGI EINAUDI, VIA XXV LUGLIO, A CASALGRANDE (RE). DAL 08/03/2025 AL 18/03/2025 DA ORE 08:00 A ORE 12:00 E DA ORE 13:00 A ORE 18:00 E COMUNQUE SINO A FINE LAVORI.**

### *IL RESPONSABILE*

**VISTO** il decreto del sindaco n. 24/2024 del 10/09/2024 concernente la conferma dell'incarico all' Arch. D'Amico Salvatore di Responsabile del Settore Lavori Pubblici fino al 30/09/2025;

**RILEVATA** pertanto la propria competenza ai sensi degli artt. 107 e 109 del Testo Unico delle leggi sull'ordinamento degli Enti Locali, approvato con D. Lgs. 18 agosto 2000 n. 267 e successive modificazioni ed integrazioni;

**VISTO** il D.M. del 10/07/2002 "Disciplinare Tecnico relativo agli schemi segnaletici, differenziati per categoria di strada da adottare per il segnalamento temporaneo";

### **PRESO ATTO**

- degli artt. 5, 7, 20, 21, 38, 39, 42, 157, 158 e 159 del Nuovo Codice della Strada ed relativo Regolamento di Esecuzione e di Attuazione e s.m.i.;
- della richiesta di ordinanza, agli atti con prot. n. 1135 del 20/01/2025, per regolamentazione provvisoria della circolazione stradale, da parte del Sig. Vincenzo Di Marco, della ditta SIELTE SPA, per OPERE DI SCAVO PER LA POSA DI



# COMUNE DI CASALGRANDE

PROVINCIA DI REGGIO NELL'EMILIA

Cod. Fisc. e Partita IVA 00284720356 - Piazza Martiri della Libertà, 1 C.A.P. 42013

INFRASTRUTTURE TELEFONICHE AI FINI DELLO SVILUPPO DELLA BANDA ULTRA LARGA, da realizzare nelle seguenti vie: **VIA AOSTA, VIA STATALE - STRADA PROVINCIALE 467, VIA ALDO MORO, VIA LIBERAZIONE, VIA LUIGI EINAUDI, VIA XXV LUGLIO** a Casalgrande;

- della autorizzazione n. 139 del 24/12/2024, prot. 26149-2024 (osp 117-2024), rilasciata dal III° Settore Pianificazione Territoriale del Comune di Casalgrande, a FIBERCOP S.P.A.;

## CONSIDERATO:

- Che le lavorazioni da svolgere consistono nella posa di nuovo elettrodotto interrato a 380V, tramite la realizzazione di scavi, posa di tubazioni e di pozzetti d'ispezione, nonché di tutte le opere necessarie per i successivi ripristini stradali;

- Che dette lavorazioni verranno eseguite nelle vie: **VIA AOSTA, VIA STATALE - STRADA PROVINCIALE 467, VIA ALDO MORO, VIA LIBERAZIONE, VIA LUIGI EINAUDI, VIA XXV LUGLIO**, il tutto come da progetto agli atti presso l'ufficio tecnico comunale e planimetria allegata;

- Che si procederà con l'istituzione di divieto di transito, restringimento della carreggiata stradale, istituzione di senso unico alternato se necessario, regolamentati a vista o tramite l'ausilio dei movieri, transito alternato a mezzo lanterne semaforiche, istituzione del limite di velocità a 30 km/h e divieto di sosta/fermata con rimozione forzata, il tutto a seconda delle esigenze operative, in modo da poter mettere in sicurezza i luoghi interessati;

- Che l'impresa esecutrice dei lavori sarà, per conto di FIBERCOP S.p.A., la ditta **Sielte SpA**, con sede legale in Via Cerza n°4, cap 95027 San Gregorio di Catania (CT) – C.F./P. IVA 0 3 6 0 0 7 0 0 8 7 0 .

**RITENUTO OPPORTUNO** adottare il presente provvedimento per regolamentare provvisoriamente il transito a salvaguardia della sicurezza delle persone e delle cose, al fine di consentire l'esecuzione dei lavori di cui sopra.



# COMUNE DI CASALGRANDE

PROVINCIA DI REGGIO NELL'EMILIA

Cod. Fisc. e Partita IVA 00284720356 - Piazza Martiri della Libertà, 1 C.A.P. 42013

## ORDINA

Di attuare per la circolazione dei veicoli i seguenti provvedimenti di traffico:

<i>provvedimenti</i>	<b><i>Istituzione di:</i></b> - DIVIETO DI TRANSITO; - RESTRINGIMENTO DELLA CARREGGIATA STRADALE; - SENSO UNICO ALTERNATO SE NECESSARIO, REGOLAMENTATO A VISTA O TRAMITE L'AUSILIO DI MOVIERI; -TRANSITO ALTERNATO A MEZZO LANTERNE SEMAFORICHE; - LIMITE VELOCITA' 30/KM/H; - DIVIETO DI SOSTA/FERMATA CON RIMOZIONE FORZATA.
<i>località</i>	<i>Casalgrande</i>
<i>luoghi</i>	- VIA AOSTA, VIA STATALE - STRADA PROVINCIALE 467, VIA ALDO MORO, VIA LIBERAZIONE, VIA LUIGI EINAUDI, VIA XXV LUGLIO, il tutto come da planimetria allegata.
<i>tempi</i>	- Dal giorno 08/03/2025 al giorno 18/03/2025 e comunque sino a fine lavori. - Dalle ore 08:00 alle ore 12:00 e dalle ore 13:00 alle ore 18:00 e comunque sino a fine lavori.

## SI NOTIFICHI

<i>RAGIONE SOCIALE</i>	<b>Sielte SpA</b> , con sede legale in Via Cerza n°4, cap 95027 San Gregorio di Catania (CT) – C.F./P. IVA 0 3 6 0 0 7 0 0 8 7 0 .
<i>LEGALE RAPPRESENTANTE</i>	Di Marco Vincenzo;
<i>PEC</i>	<i>direzione.sielte@legalmail.it</i>

## DISPONE CHE

### L'IMPRESA IN NOTIFICA:

- debba operare nel rispetto delle normative vigenti riguardanti la circolazione stradale e comunque a tutto quanto previsto del codice della strada ed relativo regolamento di



# COMUNE DI CASALGRANDE

PROVINCIA DI REGGIO NELL'EMILIA

Cod. Fisc. e Partita IVA 00284720356 - Piazza Martiri della Libertà, 1 C.A.P. 42013

---

esecuzione;

- debba provvedere al posizionamento di opportuna cartellonistica temporanea di sicurezza e all'adozione di tutte le precauzioni necessarie per la protezione del cantiere a persone o cose prestando particolare attenzione agli artt. 20 e 21;

- debba avere a carico il controllo, la verifica e il mantenimento della corretta funzionalità di tutta la segnaletica temporanea necessaria, compresa a fine lavori, la rimozione della stessa, ripristinando quella permanente (orizzontale e verticale) istituita dal Comune di Casalgrande;

- debba provvedere ad eseguire i lavori nel più breve tempo possibile, al fine della completa riapertura al traffico dei luoghi interessati dalle operazioni e di ottemperare a quanto indicato nella autorizzazione n°139-2024 e prescritto nel parere rilasciato dal Settore LLPP (osp.117-24);

- possa istituire uno dei succitati provvedimenti a seconda delle esigenze operative, previa installazione della segnaletica stradale temporanea di riferimento;

- debba garantire a tutti i residenti nei tratti di strada interessati, l'accesso alle abitazioni private presenti in loco, ed in modo particolare ai mezzi di soccorso in caso di necessità;

- debba rispondere direttamente, ad ogni pretesa di danno di qualsiasi tipo (a proprietà pubbliche e private, persone e cose), conseguente allo svolgimento dei lavori e del mancato rispetto delle normative vigenti riguardanti la circolazione stradale;

**- debba comunicare tempestivamente tramite invio di PEC all'Ufficio Tecnico LLPP, la fine dei lavori, unitamente ad una relazione stilata all'uopo e completa di elaborati fotografici, così come richiesto nella OSP 117-2024.**

## ***DISPONE INOLTRE CHE***

**- in caso di maltempo e problemi tecnici che rendano impossibile la realizzazione degli interventi, nel periodo sopra indicato, il termine possa essere posticipato sino all'ultimazione degli stessi, previa comunicazione all'Ufficio Tecnico LLPP a mezzo PEC;**



# COMUNE DI CASALGRANDE

PROVINCIA DI REGGIO NELL'EMILIA

Cod. Fisc. e Partita IVA 00284720356 - Piazza Martiri della Libertà, 1 C.A.P. 42013

---

- la planimetria di individuazione area interessata, sia parte integrante del dispositivo del presente atto;
- gli orari indicati, possano subire piccole modifiche, in base a esigenze operative, per motivi non prevedibili al momento della predisposizione del presente atto;
- i provvedimenti indicati nel presente atto, per motivi tecnici o di sicurezza, possano estendersi anche alle vie limitrofe ai luoghi succitati ed altre strade del territorio comunale, previa comunicazione all'ufficio tecnico ed all'installazione della segnaletica di riferimento;
- sia fatto obbligo a chiunque spetti di osservare e fare osservare il presente provvedimento;
- siano sospese temporaneamente le precedenti ordinanze in contrasto con la presente nel periodo suindicato;
- la presente Ordinanza, venga pubblicata all'Albo Pretorio on-line del sito del Comune di Casalgrande, oltre che nella sezione Atti Online/ Atti Amministrativi, ed inviata in copia, ai settori comunali interessati, per le rispettive competenze;

## **AVVISA**

- CHE avverso il presente provvedimento, ai sensi dell'art. 3 comma 4 della L. 241/90, è ammesso:

- ✓ ricorso al TAR Emilia Romagna entro 60 giorni;
- ✓ ricorso al Ministero delle Infrastrutture e dei Trasporti entro 60 giorni ai sensi dell'art. 37 comma 3 del D.Lgs. n. 285/92;
- ✓ ricorso straordinario al Presidente della Repubblica entro 120 giorni.



# COMUNE DI CASALGRANDE


PROVINCIA DI REGGIO NELL'EMILIA

Cod. Fisc. e Partita IVA 00284720356 - Piazza Martiri della Libertà, 1 C.A.P. 42013

---

Lì, 06/03/2025

IL RESPONSABILE  
D'AMICO SALVATORE  
(Sottoscritto digitalmente ai sensi  
dell'art. 21 D.L.gs n 82/2005 e s.m.i.)

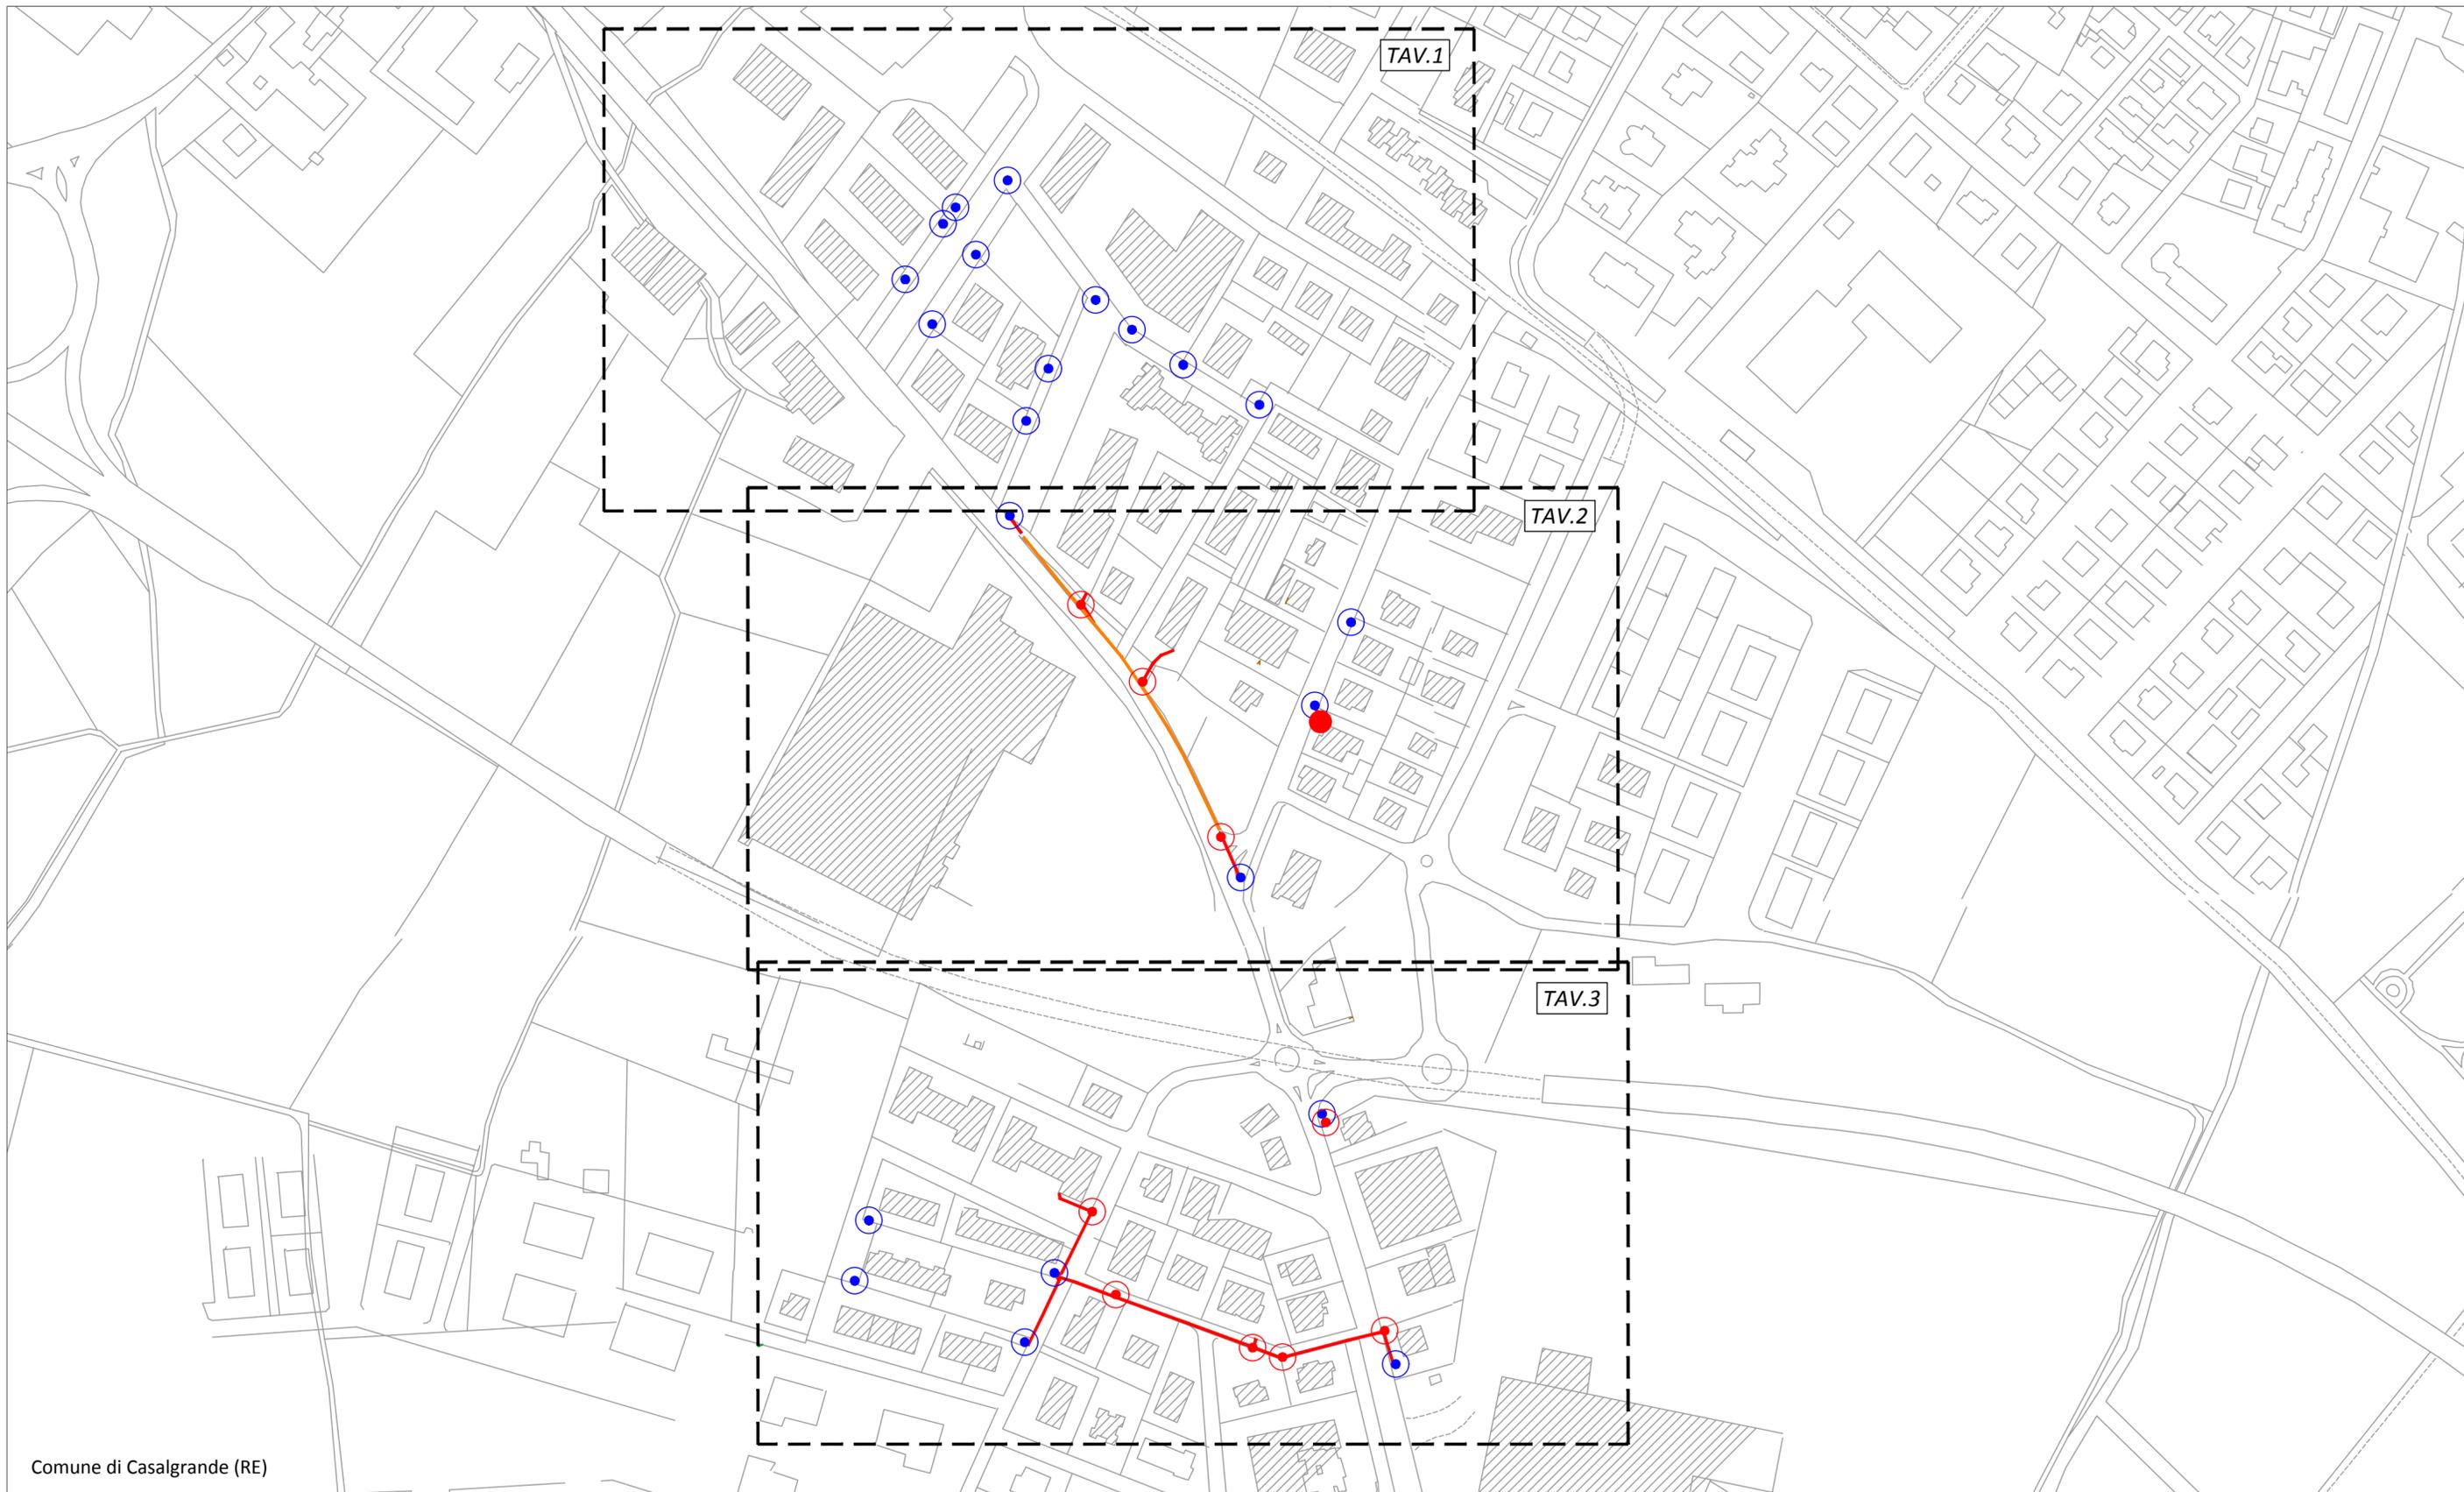

Comune di Casalgrande (RE)



- INFRASTRUTTURA I.P. ESISTENTE
- INFRASTRUTTURA FIBER COP DI NUOVA POSA
- INDIVIDUAZIONE INTERVENTO FIBER COP
- POZZETTO FIBER COP DI NUOVA POSA
- APERTURA CHIUSINO

COMUNE DI CASALGRANDE (RE )	
Permessone 52209L_CASALGRANDE_RL09:Via Aosta-Via Statale-Via Provinciale 467-Via Aldo Moro-Via Liberazione-Via Luigi Einaudi-Via XXV Luglio	
Tavola	N. Tavola
PLANIMETRIA GENERALE	00
Proprietà	Scala
<b>FiberCop</b>	1:2000
Progettista	Data
<b>IQT</b> <small>POWER TO SHARE</small>	03/2022
	Revisione
	0



Comune di Casalgrande (RE)

### LEGENDA


-  POZZETTO 125x80cm TIM ESISTENTE (APERTURA CHIUSINO)
-  POZZETTO 90x70cm TIM ESISTENTE (APERTURA CHIUSINO)
-  POZZETTO 50x50cm TIM ESISTENTE (APERTURA CHIUSINO)



### COMUNE DI CASALGRANDE (RE)

Permesso  
52209L\_CASALGRANDE\_RL09:Via Aosta-Via Statale-Via Provinciale 467-Via Aldo Moro-Via Liberazione-  
Via Luigi Einaudi-Via XXV Luglio

Tavola <b>PLANIMETRIA DI DETTAGLIO</b>		N. Tavola <b>01</b>
Proprietà	Progettista	Scala <b>1:1000</b>
 		Data <b>03/2022</b>
		Revisione <b>0</b>

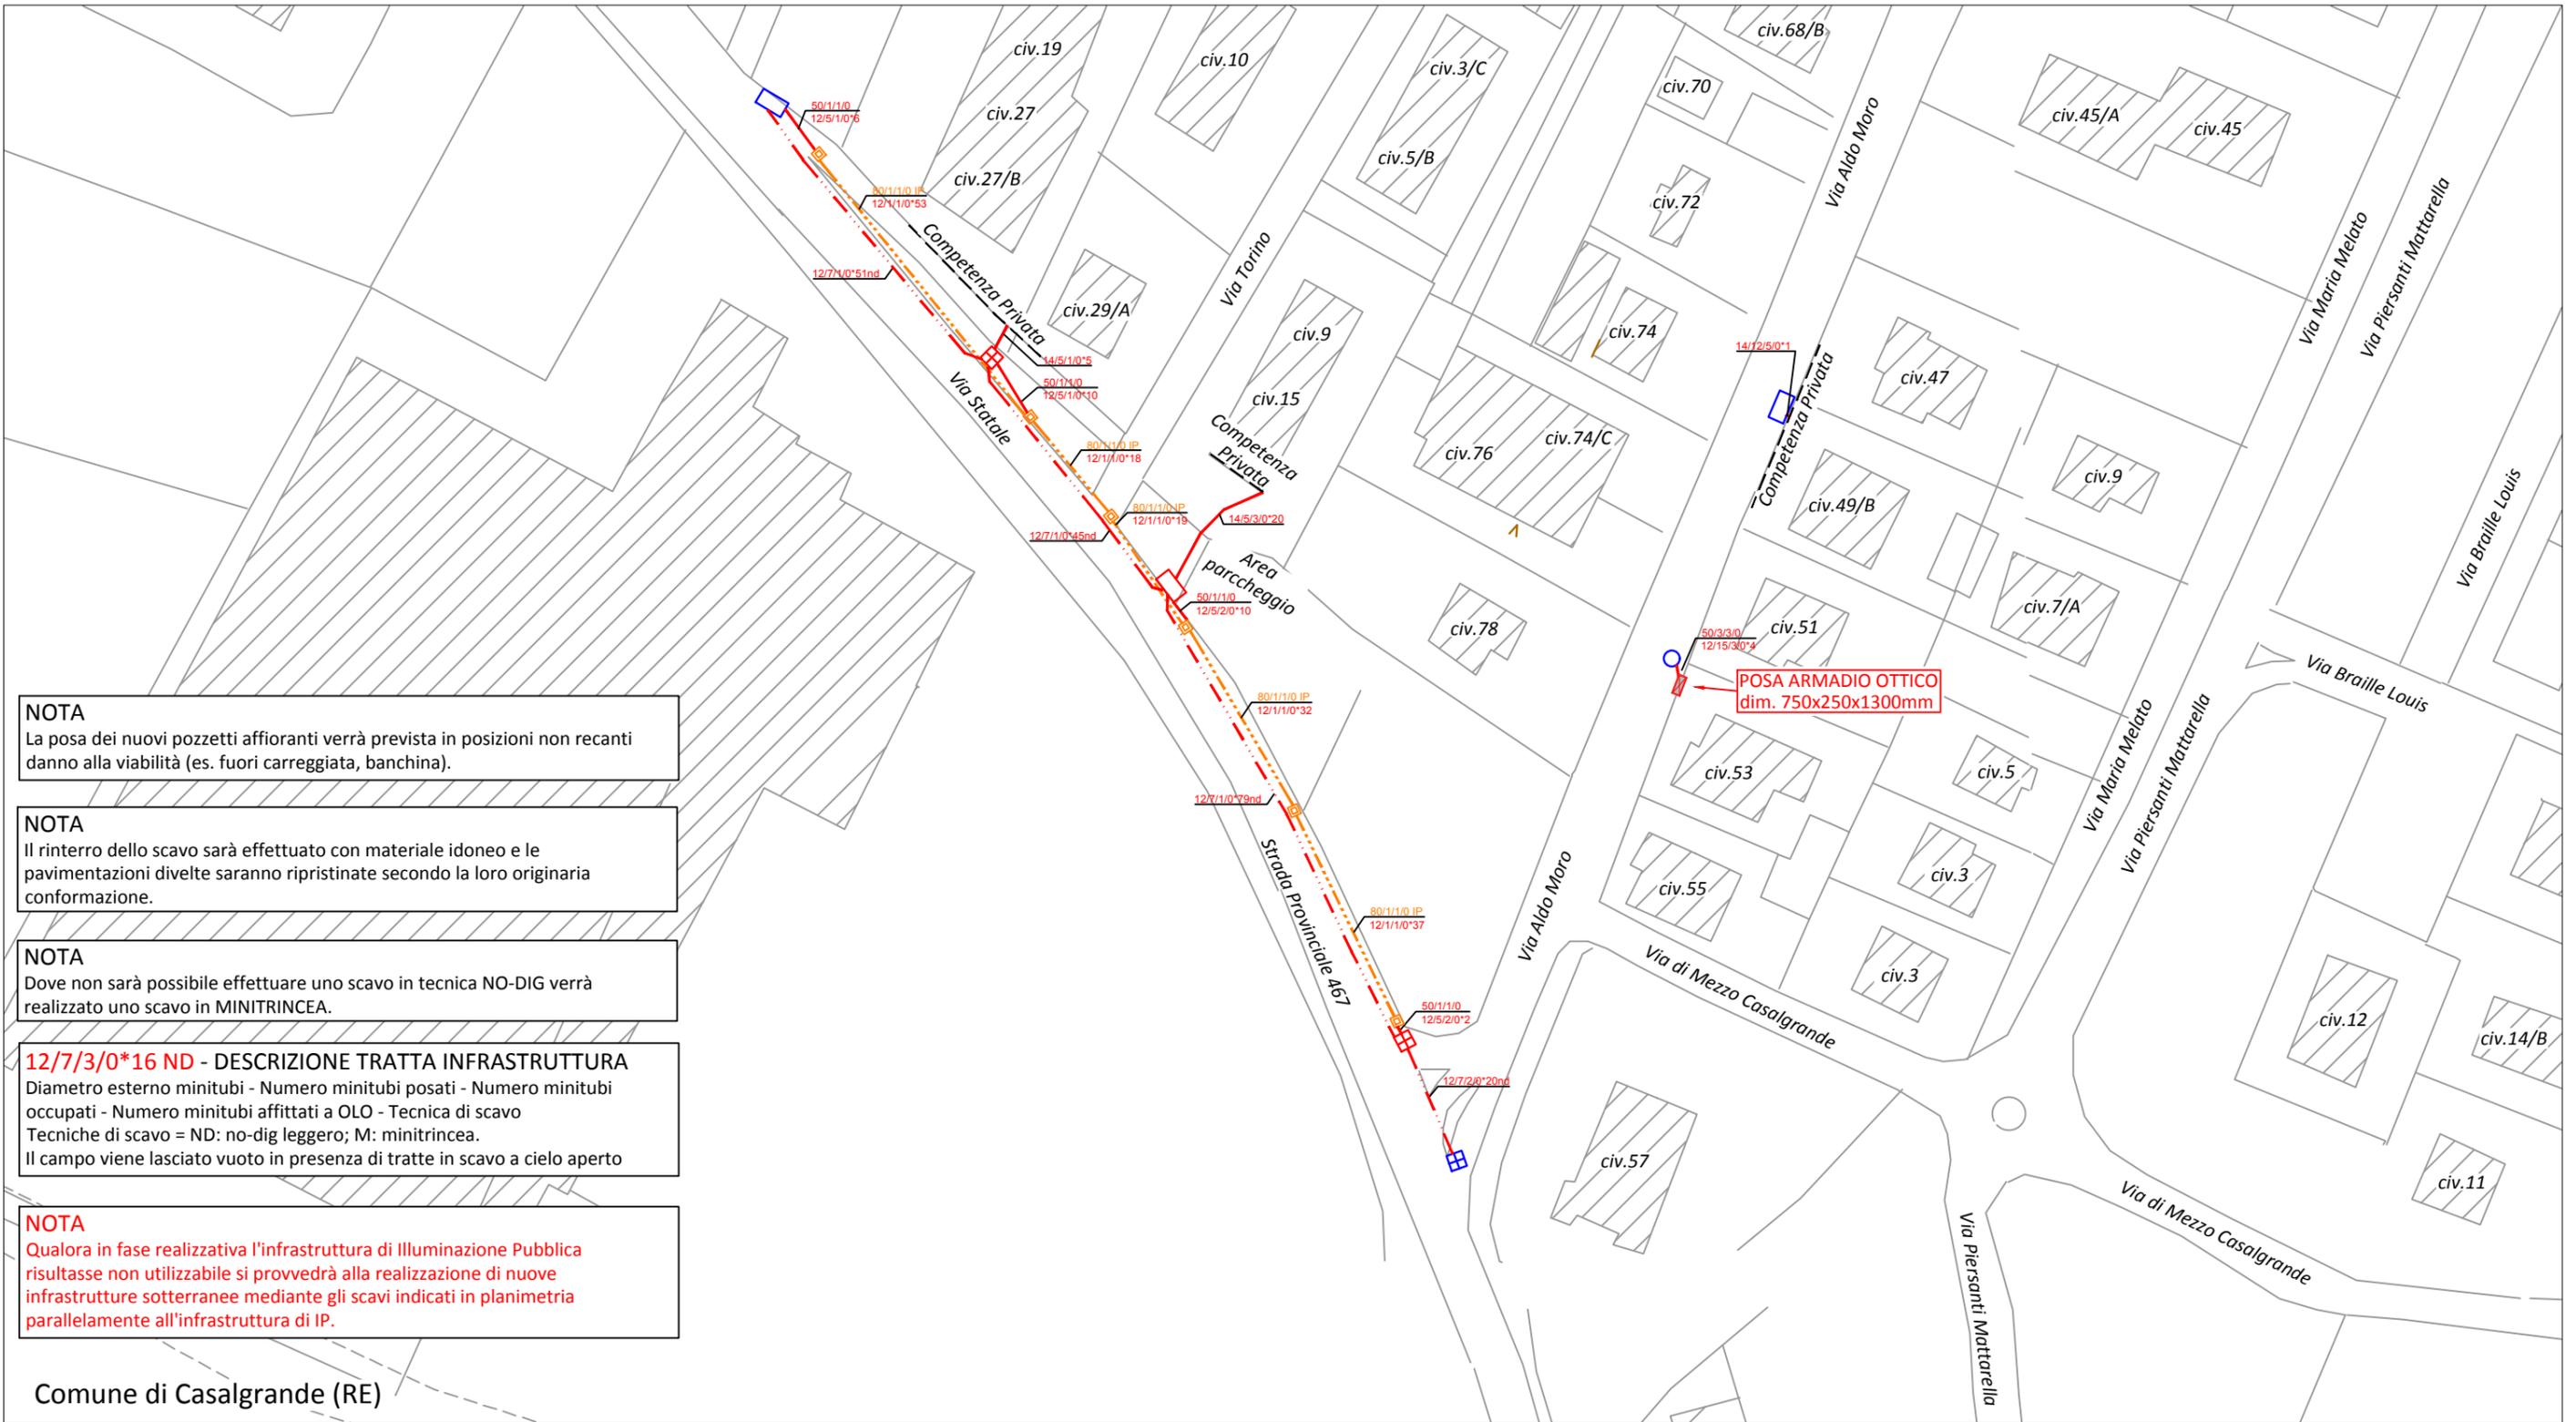

**NOTA**  
La posa dei nuovi pozzetti affioranti verrà prevista in posizioni non recanti danno alla viabilità (es. fuori carreggiata, banchina).

**NOTA**  
Il rinterro dello scavo sarà effettuato con materiale idoneo e le pavimentazioni divelte saranno ripristinate secondo la loro originaria conformazione.

**NOTA**  
Dove non sarà possibile effettuare uno scavo in tecnica NO-DIG verrà realizzato uno scavo in MINITRINCEA.

**12/7/3/0\*16 ND - DESCRIZIONE TRATTA INFRASTRUTTURA**  
Diametro esterno minitubi - Numero minitubi posati - Numero minitubi occupati - Numero minitubi affittati a OLO - Tecnica di scavo  
Tecnica di scavo = ND: no-dig leggero; M: minitrincea.  
Il campo viene lasciato vuoto in presenza di tratte in scavo a cielo aperto


**NOTA**  
Qualora in fase realizzativa l'infrastruttura di Illuminazione Pubblica risultasse non utilizzabile si provvederà alla realizzazione di nuove infrastrutture sotterranee mediante gli scavi indicati in planimetria parallelamente all'infrastruttura di IP.

Comune di Casalgrande (RE)

**LEGENDA**

- INFRASTRUTTURA I.P. ESISTENTE
- - - INFRASTRUTTURA FIBERCOPI DI NUOVA POSA IN TECNICA NO-DIG
- INFRASTRUTTURA FIBERCOPI DI NUOVA POSA IN TECNICA SCAVO A CIELO APERTO
- ☒ ARMADIO OTTICO LARGE DI NUOVA POSA
- ☒ POZZETTO 40x76cm FIBERCOPI DI NUOVA POSA
- CAMERETTA TIM ESISTENTE (APERTURA CHIUSINO)
- POZZETTO 125x80cm TIM ESISTENTE (APERTURA CHIUSINO)
- ☒ POZZETTO 40x76cm TIM ESISTENTE (APERTURA CHIUSINO)
- ☒ POZZETTO 40x40cm DI ILLUMINAZIONE PUBBLICA ESISTENTE

COMUNE DI CASALGRANDE (RE)	
Permesso 52209L_CASALGRANDE_RL09:Via Aosta-Via Statale-Via Provinciale 467-Via Aldo Moro-Via Liberazione-Via Luigi Einaudi-Via XXV Luglio	
Tavola <b>PLANIMETRIA DI DETTAGLIO</b>	N. Tavola <b>02</b>
Proprietà	Scala <b>1:1000</b>
Progettista <b>FiberCop</b>	Data <b>03/2022</b>
	Revisione <b>0</b>

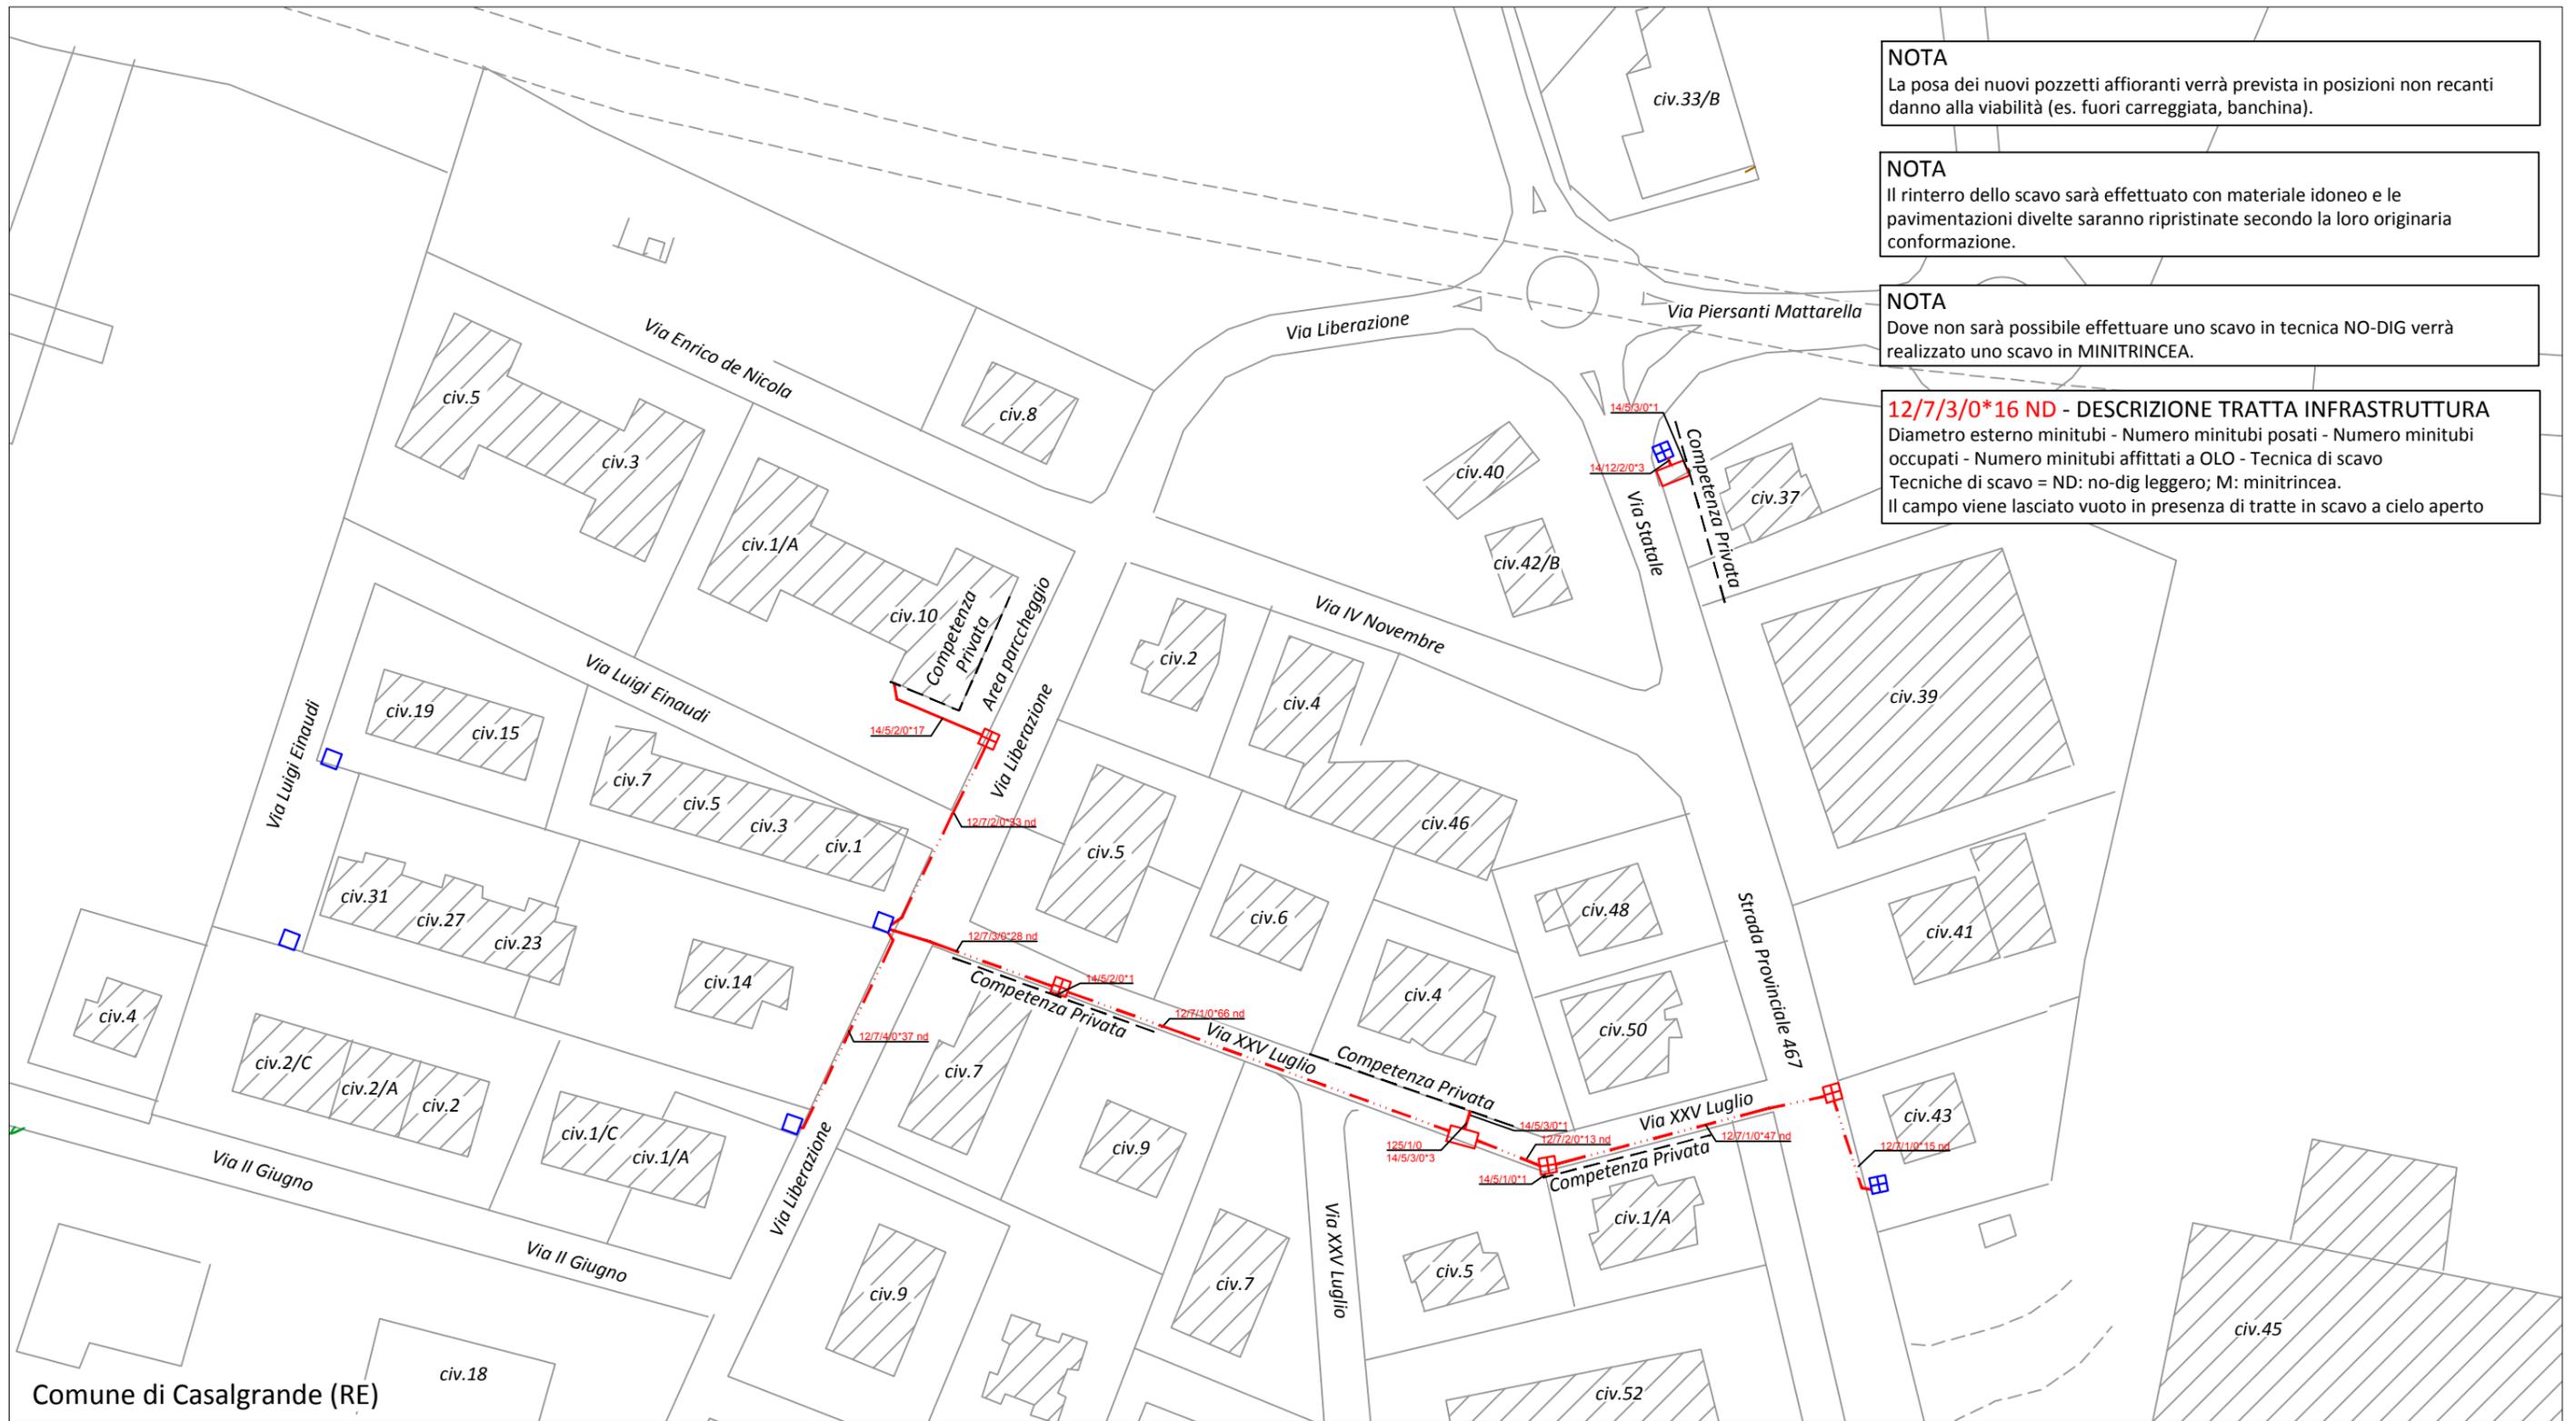

**NOTA**  
La posa dei nuovi pozzetti affioranti verrà prevista in posizioni non recanti danno alla viabilità (es. fuori carreggiata, banchina).

**NOTA**  
Il rinterro dello scavo sarà effettuato con materiale idoneo e le pavimentazioni divelte saranno ripristinate secondo la loro originaria conformazione.

**NOTA**  
Dove non sarà possibile effettuare uno scavo in tecnica NO-DIG verrà realizzato uno scavo in MINITRINCEA.

**12/7/3/0\*16 ND - DESCRIZIONE TRATTA INFRASTRUTTURA**  
Diametro esterno minitubi - Numero minitubi posati - Numero minitubi occupati - Numero minitubi affittati a OLO - Tecnica di scavo  
Tecnica di scavo = ND: no-dig leggero; M: minitrincea.  
Il campo viene lasciato vuoto in presenza di tratte in scavo a cielo aperto

Comune di Casalgrande (RE)

**LEGENDA**

- - - - INFRASTRUTTURA FIBER COP DI NUOVA POSA IN TECNICA NO-DIG
- INFRASTRUTTURA FIBER COP DI NUOVA POSA IN TECNICA SCAVO A CIELO APERTO
- POZZETTO 125x80cm FIBER COP DI NUOVA POSA
- POZZETTO 40x76cm FIBER COP DI NUOVA POSA
- POZZETTO 90x70cm TIM ESISTENTE (APERTURA CHIUSINO)
- POZZETTO 40x76cm TIM ESISTENTE (APERTURA CHIUSINO)



**COMUNE DI CASALGRANDE (RE )**

Permesso 52209L_CASALGRANDE_RL09:Via Aosta-Via Statale-Via Provinciale 467-Via Aldo Moro-Via Liberazione-Via Luigi Einaudi-Via XXV Luglio	
Tavola <b>PLANIMETRIA DI DETTAGLIO</b>	N. Tavola <b>03</b>
Proprietà <b>FiberCop</b>	Progettista <b>IQT</b> POWER TO SHARE
	Scala <b>1:1000</b>
	Data <b>03/2022</b>
	Revisione <b>0</b>

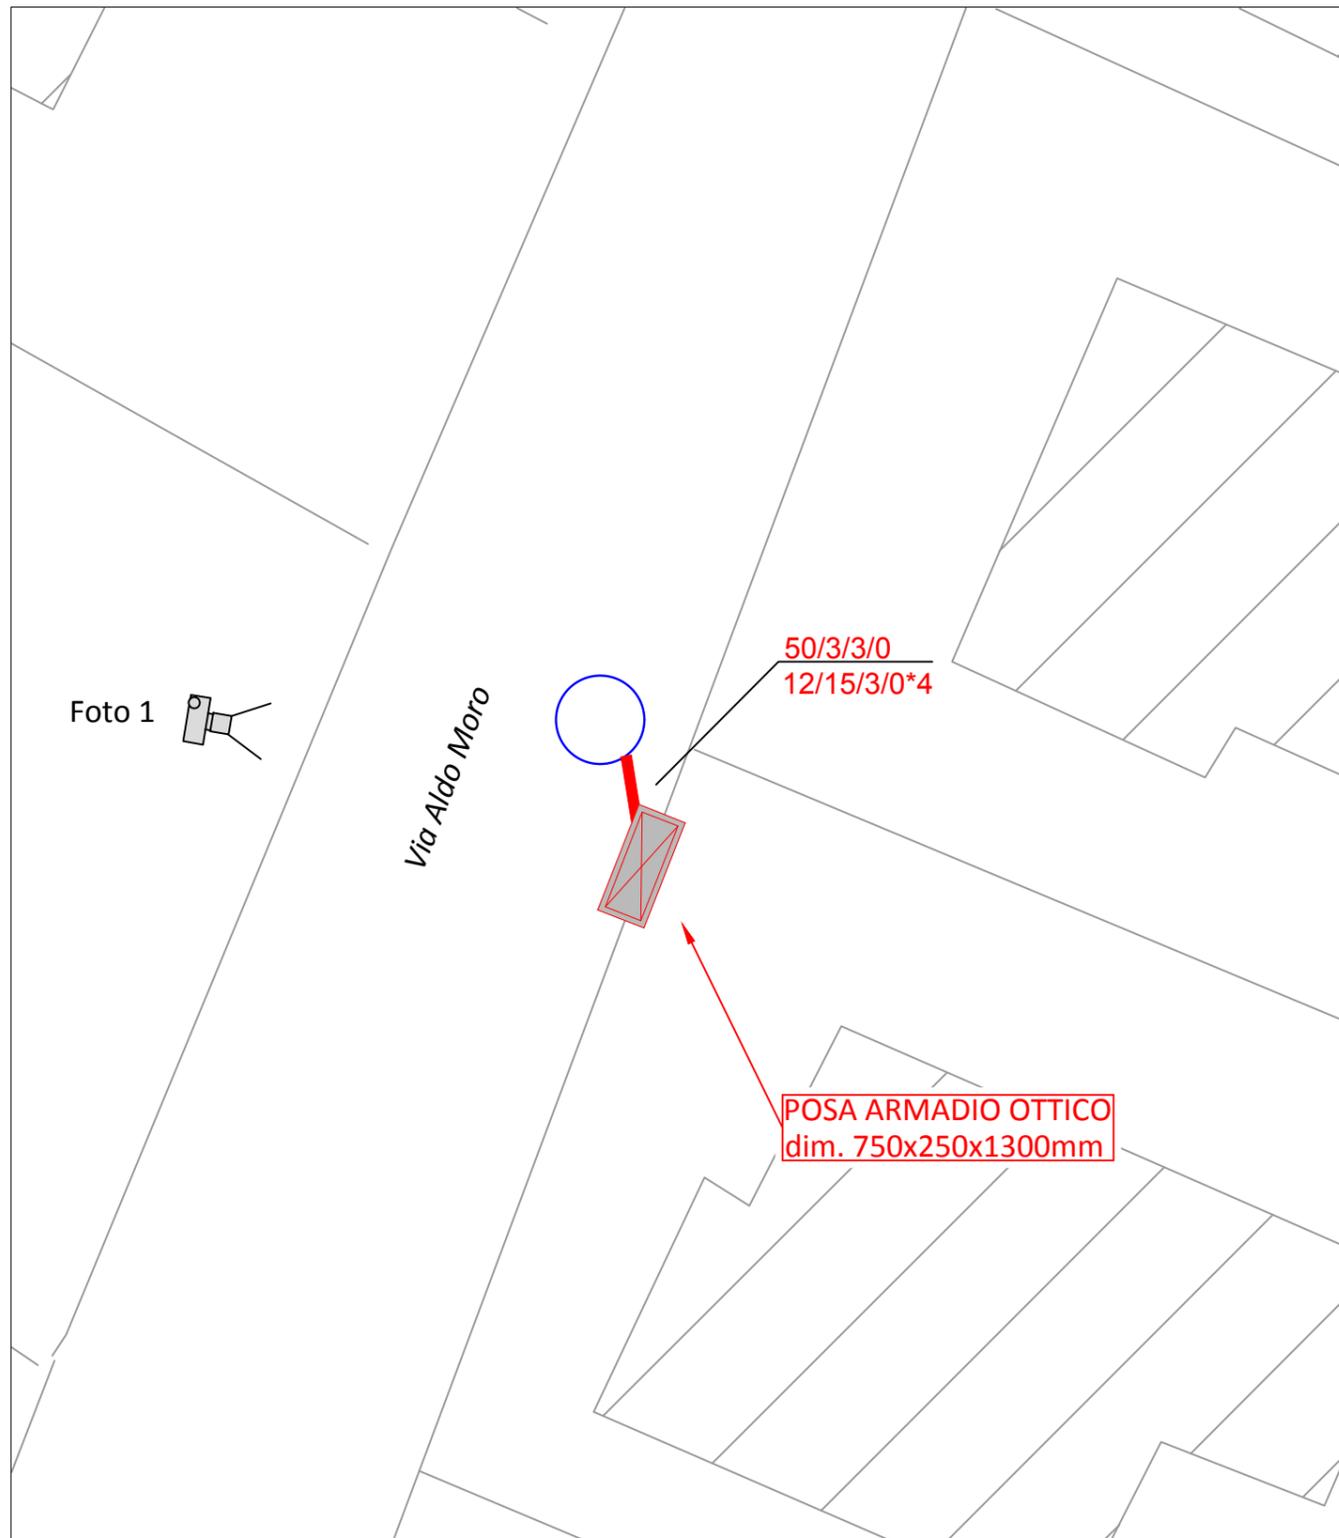


Foto 1



**NOTA**  
 Il rinterro dello scavo sarà effettuato con materiale idoneo e le pavimentazioni divelte saranno ripristinate secondo la loro originaria conformazione.

**12/7/3/0\*16 ND - DESCRIZIONE TRATTA INFRASTRUTTURA**  
 Diametro esterno minitubi - Numero minitubi posati - Numero minitubi occupati - Numero minitubi affittati a OLO - Tecnica di scavo  
 Tecniche di scavo = ND: no-dig leggero; M: minitrincea.  
 Il campo viene lasciato vuoto in presenza di tratte in scavo a cielo aperto

**LEGENDA**

- INFRASTRUTTURA FIBERCOPI DI NUOVA POSA IN TECNICA SCAVO A CIELO APERTO
- ARMADIO OTTICO LARGE DI NUOVA POSA
- CAMERETTA TIM ESISTENTE (APERTURA CHIUSINO)
- CONO FOTOGRAFICO



<b>COMUNE DI CASALGRANDE (RE )</b>			
Permessone 52209L_CASALGRANDE_RL09:Via Aosta-Via Statale-Via Provinciale 467-Via Aldo Moro-Via Liberazione-Via Luigi Einaudi-Via XXV Luglio			
Tavola		N. Tavola	04
INTERVENTO 01 e DOCUMENTAZIONE FOTOGRAFICA		Scala	1:200
Proprietà		Data	03/2022
		Progettista	
		Revisione	0