



COMUNE DI CASALGRANDE

PROVINCIA DI REGGIO NELL'EMILIA

Cod. Fisc. e Partita IVA 00284720356 - Piazza Martiri della Libertà, 1 C.A.P. 42013

SETTORE LAVORI PUBBLICI

ORDINANZA DEL CAPOSETTORE N. 30 / 2025

OGGETTO: ISTITUZIONE PROVVEDIMENTI TEMPORANEI MODIFICA ALLA CIRCOLAZIONE STRADALE, PER SCAVI DI ALLACCIAMENTO RETE IDRICA PER "RIF. RICH. 10696 PREV. 5004094105 IN VIA DON P. BORGHI CASALGRANDE (RE)" DAL 03/04/2025 AL 04/04/2025, DALLE ORE 08:30 ALLE ORE 17:00 E COMUNQUE SINO A FINE LAVORI

IL RESPONSABILE

VISTO il decreto del sindaco n. 24/2024 del 10/09/2024 concernente la conferma dell'incarico all' Arch. D'Amico Salvatore di Responsabile del Settore Lavori Pubblici fino al 30/09/2025;

RILEVATA pertanto la propria competenza ai sensi degli artt. 107 e 109 del Testo Unico delle leggi sull'ordinamento degli Enti Locali, approvato con D. Lgs. 18 agosto 2000 n. 267 e successive modificazioni ed integrazioni;

VISTO il D.M. del 10/07/2002 "Disciplinare Tecnico relativo agli schemi segnaletici, differenziati per categoria di strada da adottare per il segnalamento temporaneo";

PRESO ATTO

- degli artt. 5, 7, 20, 21, 38, 39, 42, 157, 158 e 159 del Nuovo Codice della Strada ed relativo Regolamento di Esecuzione e di Attuazione;

- della richiesta di ordinanza, agli atti con prot. n. 6172 del 27/03/2025, per regolamentazione provvisoria della circolazione stradale, da parte del Sig. STEFANO RAZZOLI, della ditta ZANNINI COSTRUZIONI SRL, per l'allacciamento a rete idrica, da



COMUNE DI CASALGRANDE

PROVINCIA DI REGGIO NELL'EMILIA

Cod. Fisc. e Partita IVA 00284720356 - Piazza Martiri della Libertà, 1 C.A.P. 42013

realizzare in Via Don Pasquino Borghi n°2”;

- della autorizzazione n. 41 del 24/03/2025, giusto prot. 5842 del 24/03/2025, rilasciata dal III° Settore Pianificazione Territoriale del Comune di Casalgrande, a IREN ACQUA REGGIO SRL;

CONSIDERATO:

- Che le lavorazioni da svolgere consistono nella posa di nuovo allacciamento idrico, tramite la realizzazione di scavi, posa di tubazioni e di eventuali pozzetti d'ispezione, nonché di tutte le opere necessarie per i successivi ripristini stradali;

- Che dette lavorazioni verranno eseguite in **Via Don Pasquino Borghi 2**, il tutto come da progetto agli atti presso l'ufficio tecnico comunale e planimetria allegata;

- Che si procederà con l'istituzione di divieto di transito, restringimento della carreggiata stradale, istituzione di senso unico alternato se necessario, regolamentati a vista o tramite l'ausilio dei movieri, transito alternato a mezzo lanterne semaforiche, istituzione del limite di velocità a 30 km/h e divieto di sosta/fermata con rimozione forzata, il tutto a seconda delle esigenze operative, in modo da poter mettere in sicurezza i luoghi interessati;

- Che l'impresa esecutrice dei lavori sarà, per conto di IRETI S.p.A., la ditta **ZANNINI COSTRUZIONI SRL**, con sede legale in Via Martin Luther King n°1, cap 42030 Castelnovo Ne Monti (RE) – C.F./P. IVA 02967500352.

RITENUTO OPPORTUNO

adottare il presente provvedimento per regolamentare provvisoriamente il transito a salvaguardia della sicurezza delle persone e delle cose, al fine di consentire l'esecuzione dei lavori di cui sopra.

ORDINA

Di attuare per la circolazione dei veicoli i seguenti provvedimenti di traffico:

<i>provvedimenti</i>	<u>Istituzione di:</u> - DIVIETO DI TRANSITO;
----------------------	---



COMUNE DI CASALGRANDE

PROVINCIA DI REGGIO NELL'EMILIA

Cod. Fisc. e Partita IVA 00284720356 - Piazza Martiri della Libertà, 1 C.A.P. 42013

	<ul style="list-style-type: none">- RESTRINGIMENTO DELLA CARREGGIATA STRADALE;- SENSO UNICO ALTERNATO SE NECESSARIO, REGOLAMENTATO A VISTA O TRAMITE L'AUSILIO DI MOVIERI;-TRANSITO ALTERNATO A MEZZO LANTERNE SEMAFORICHE;- LIMITE VELOCITA' 30/KM/H;- DIVIETO DI SOSTA/FERMATA CON RIMOZIONE FORZATA.
<i>località</i>	Casalgrande
<i>luoghi</i> <i>tempi</i>	<ul style="list-style-type: none">- Via P. Borghi 2, il tutto come da planimetria allegata.- Dal giorno 03/04/2025 al giorno 04/04/2025 e comunque sino a fine lavori e secondo esigenze di lavoro.- Dalle ore 08:30 alle ore 17:00 e comunque sino a fine lavori.

SI NOTIFICHI

<i>RAGIONE SOCIALE</i>	ZANNINI COSTRUZIONI SRL , con sede legale in Via Martin Luther King n°1, cap 42030 Castelnovo Ne Monti (RE) – C.F./P. IVA 02967500352.
<i>LEGALE RAPPRESENTANTE</i>	Razzoli Stefano;
<i>PEC</i>	zanninicostruzioni@legalmail.it

DISPONE CHE

L'IMPRESA IN NOTIFICA:

- debba operare nel rispetto delle normative vigenti riguardanti la circolazione stradale e comunque a tutto quanto previsto del codice della strada ed relativo regolamento di esecuzione;
- debba provvedere al posizionamento di opportuna cartellonistica temporanea di sicurezza e all'adozione di tutte le precauzioni necessarie per la protezione del cantiere a persone o cose prestando particolare attenzione agli artt. 20 e 21;
- debba avere a carico il controllo, la verifica e il mantenimento della corretta funzionalità di



COMUNE DI CASALGRANDE

PROVINCIA DI REGGIO NELL'EMILIA

Cod. Fisc. e Partita IVA 00284720356 - Piazza Martiri della Libertà, 1 C.A.P. 42013

tutta la segnaletica temporanea necessaria, compresa a fine lavori, la rimozione della stessa, ripristinando quella permanente (orizzontale e verticale) istituita dal Comune di Casalgrande;

- debba provvedere ad eseguire i lavori nel più breve tempo possibile, al fine della completa riapertura al traffico dei luoghi interessati dalle operazioni e di ottemperare a quanto indicato nella autorizzazione n°41-2025 e prescritto nel parere rilasciato dal Settore LLPP (osp.26-2025);

- possa istituire uno dei succitati provvedimenti a seconda delle esigenze operative, previa installazione della segnaletica stradale temporanea di riferimento;

- debba garantire a tutti i residenti nei tratti di strada interessati, l'accesso alle abitazioni private presenti in loco, ed in modo particolare ai mezzi di soccorso in caso di necessità;

- debba rispondere direttamente, ad ogni pretesa di danno di qualsiasi tipo (a proprietà pubbliche e private, persone e cose), conseguente allo svolgimento dei lavori e del mancato rispetto delle normative vigenti riguardanti la circolazione stradale.

DISPONE INOLTRE CHE

- in caso di maltempo e problemi tecnici che rendano impossibile la realizzazione degli interventi, nel periodo sopra indicato, il termine possa essere posticipato sino all'ultimazione degli stessi, previa comunicazione all'Ufficio Tecnico LLPP a mezzo PEC;

- la planimetria di individuazione area interessata, sia parte integrante del dispositivo del presente atto;

- gli orari indicati, possano subire piccole modifiche, in base a esigenze operative, per motivi non prevedibili al momento della predisposizione del presente atto;

- i provvedimenti indicati nel presente atto, per motivi tecnici o di sicurezza, possano estendersi anche alle vie limitrofe ai luoghi succitati ed altre strade del territorio comunale, previa comunicazione all'ufficio tecnico ed all'installazione della segnaletica di riferimento;

- sia fatto obbligo a chiunque spetti di osservare e fare osservare il presente



COMUNE DI CASALGRANDE

PROVINCIA DI REGGIO NELL'EMILIA

Cod. Fisc. e Partita IVA 00284720356 - Piazza Martiri della Libertà, 1 C.A.P. 42013

provvedimento;

- siano sospese temporaneamente le precedenti ordinanze in contrasto con la presente nel periodo suindicato;

- la presente Ordinanza, venga pubblicata all'Albo Pretorio on-line del sito del Comune di Casalgrande, oltre che nella sezione Atti Online/ Atti Amministrativi, ed inviata in copia, ai settori comunali interessati, per le rispettive competenze;

AVVISA

- CHE avverso il presente provvedimento, ai sensi dell'art. 3 comma 4 della L. 241/90, è ammesso:

✓ ricorso al TAR Emilia Romagna entro 60 giorni;

✓ ricorso al Ministero delle Infrastrutture e dei Trasporti entro 60 giorni ai sensi dell'art. 37 comma 3 del D.Lgs. n. 285/92;

✓ ricorso straordinario al Presidente della Repubblica entro 120 giorni.

Lì, 02/04/2025

IL RESPONSABILE
D'AMICO SALVATORE
(Sottoscritto digitalmente ai sensi
dell'art. 21 D.L.gs n 82/2005 e s.m.i.)



Preventivista
aldelli Rappresentanze Sr

Comune:


Casalgrande (RE)

prev. 5004094105


Indirizzo:

Strada Statale 467 120

planimetria CTR 1:5000 (2000 x centri abitati)

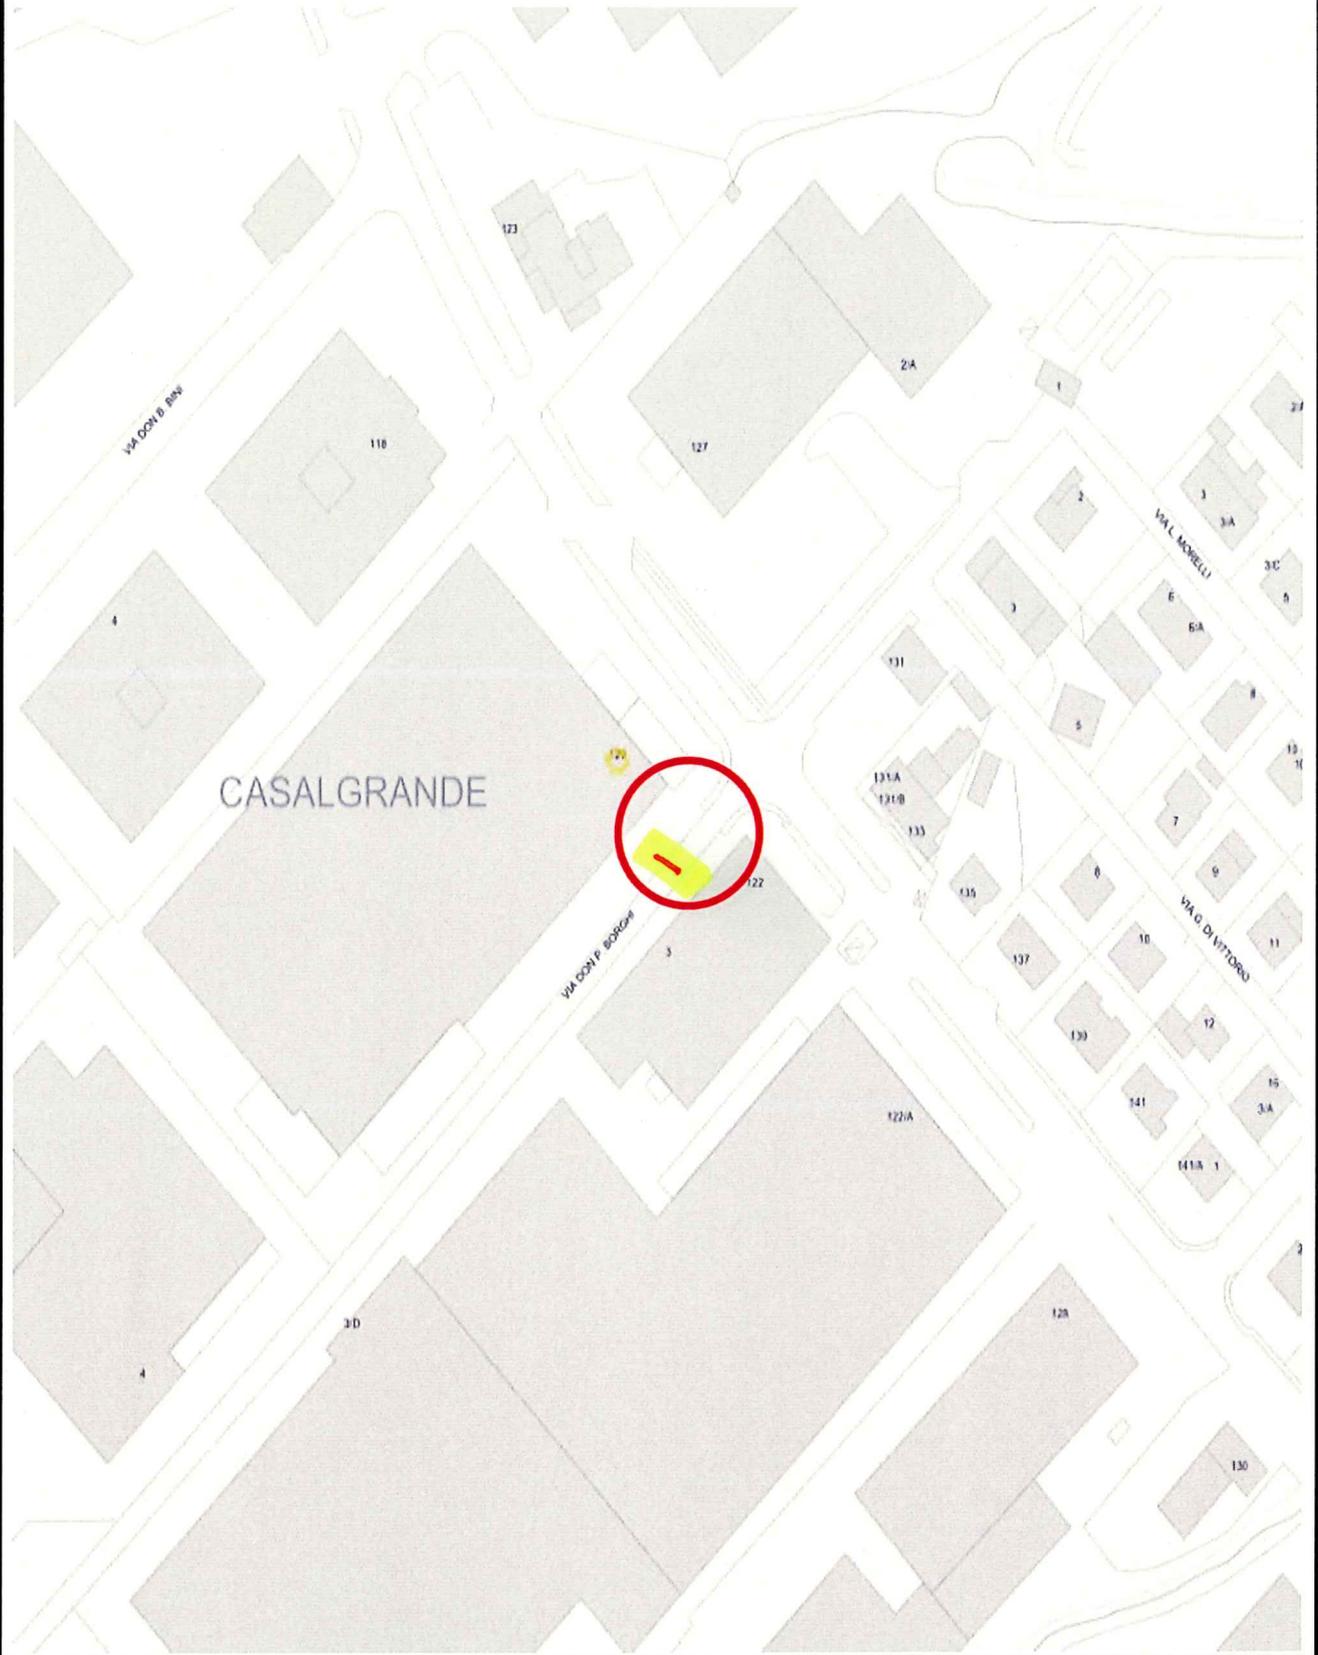

10696

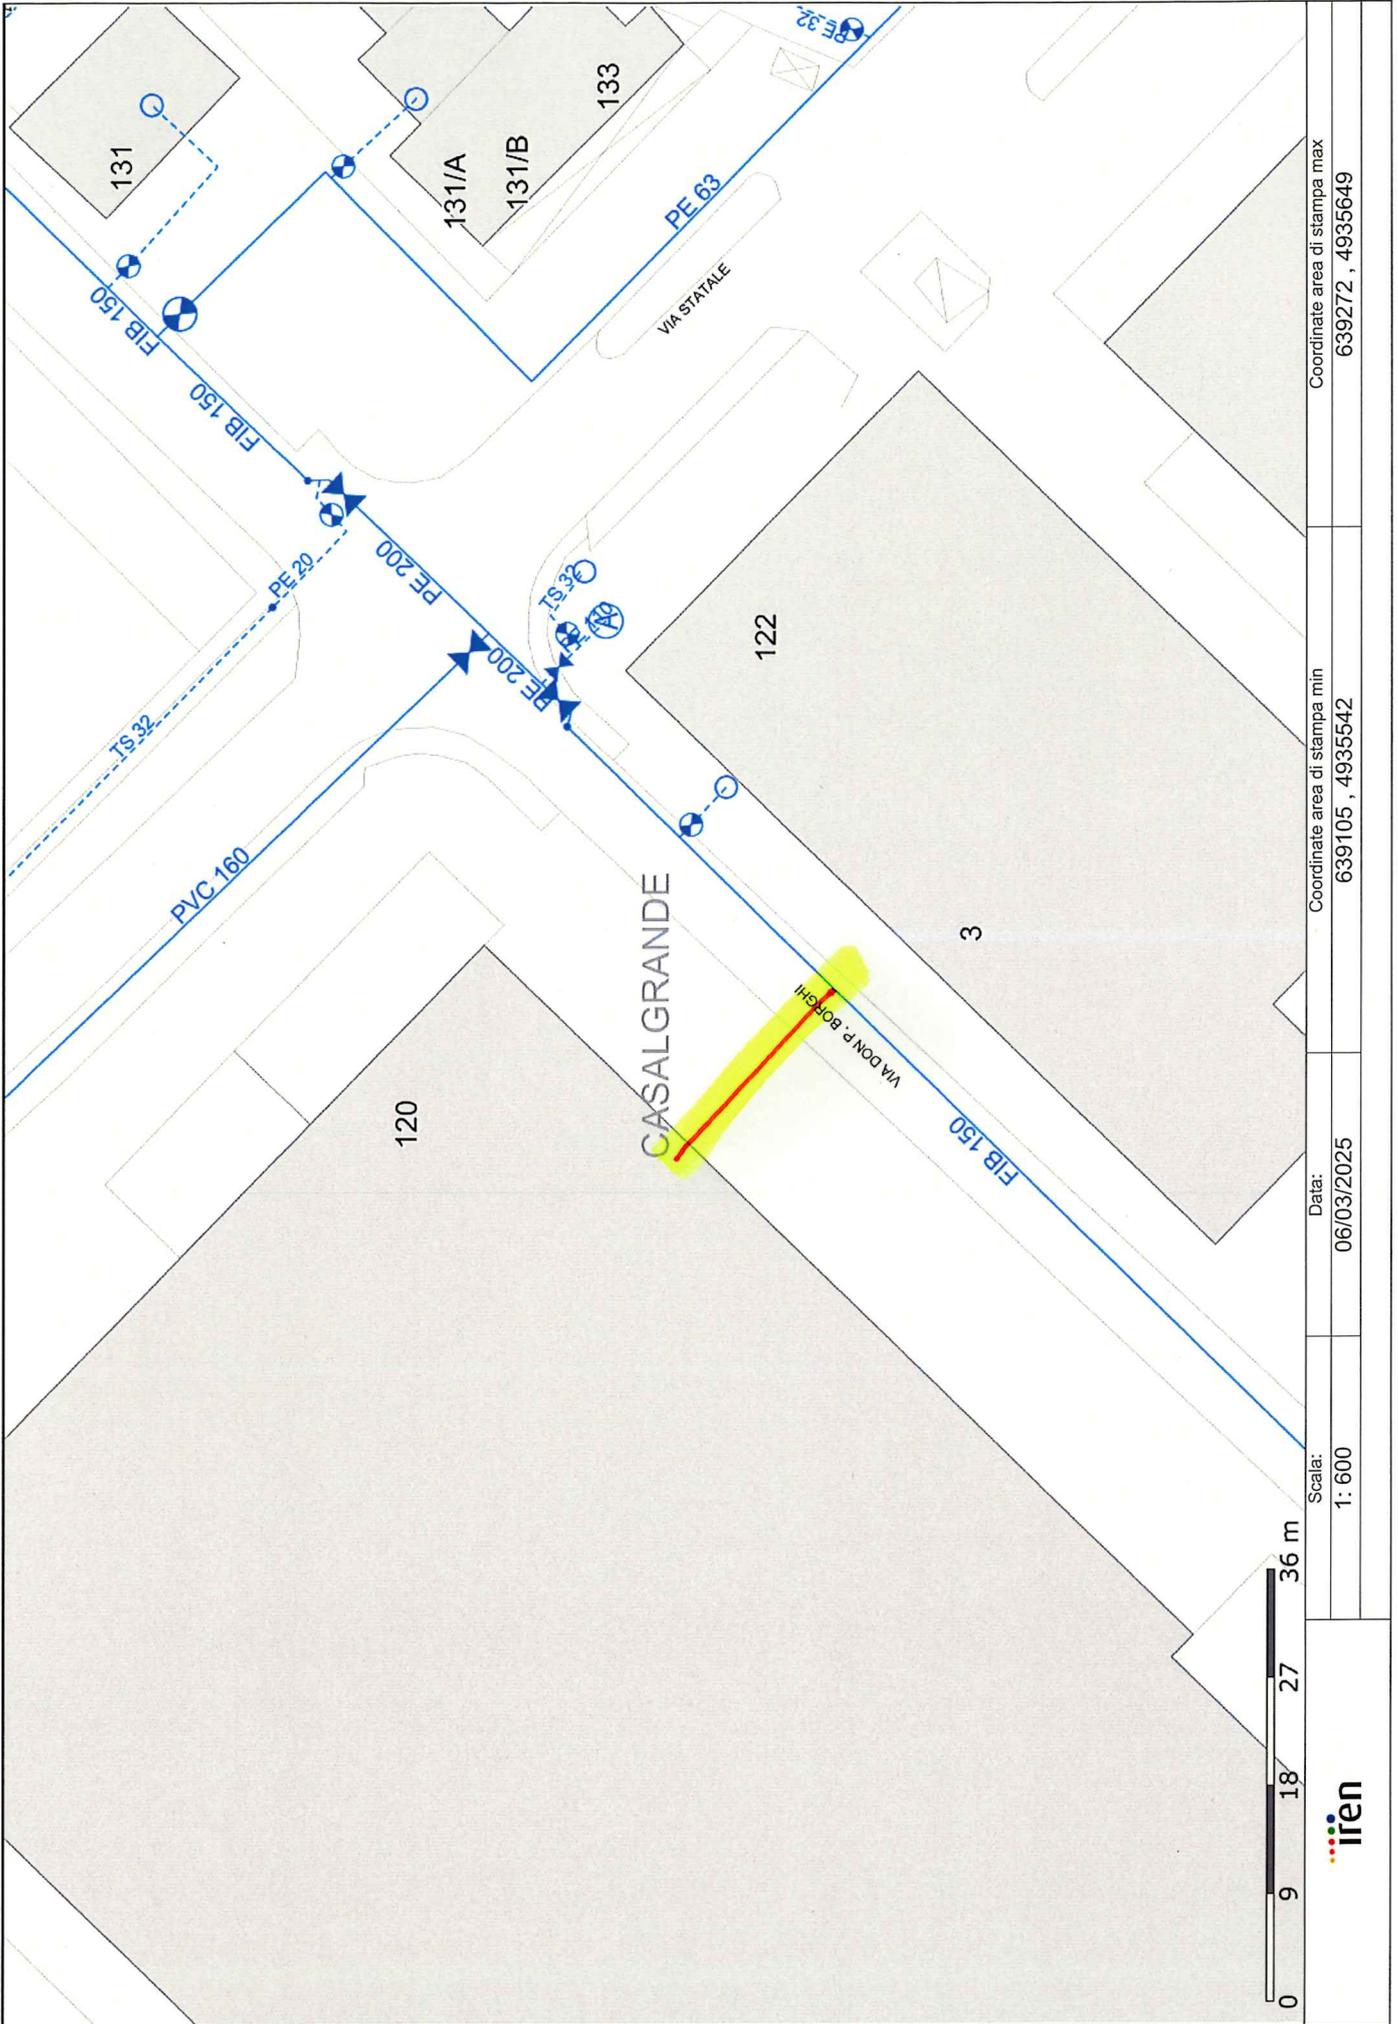

Coordinate area di stampa max
639272 , 4935649

Coordinate area di stampa min
639105 , 4935542

Data:
06/03/2025


Scala:
1: 600



10696

Preventivista	Acqua	5004094105	nuovo allacciamento	Baldelli Rappresentanze Snc
Rontauroli G.	tel.	3495131322	mail	francesco@piastrellastock.com
IRETI				
Lavori in Strada Statale 467 120 nel Comune di Casalgrande (RE)				
Referente	Francesco	tel.	3495131322	6 marzo 2025

03 schema 5004094105 pagina 1

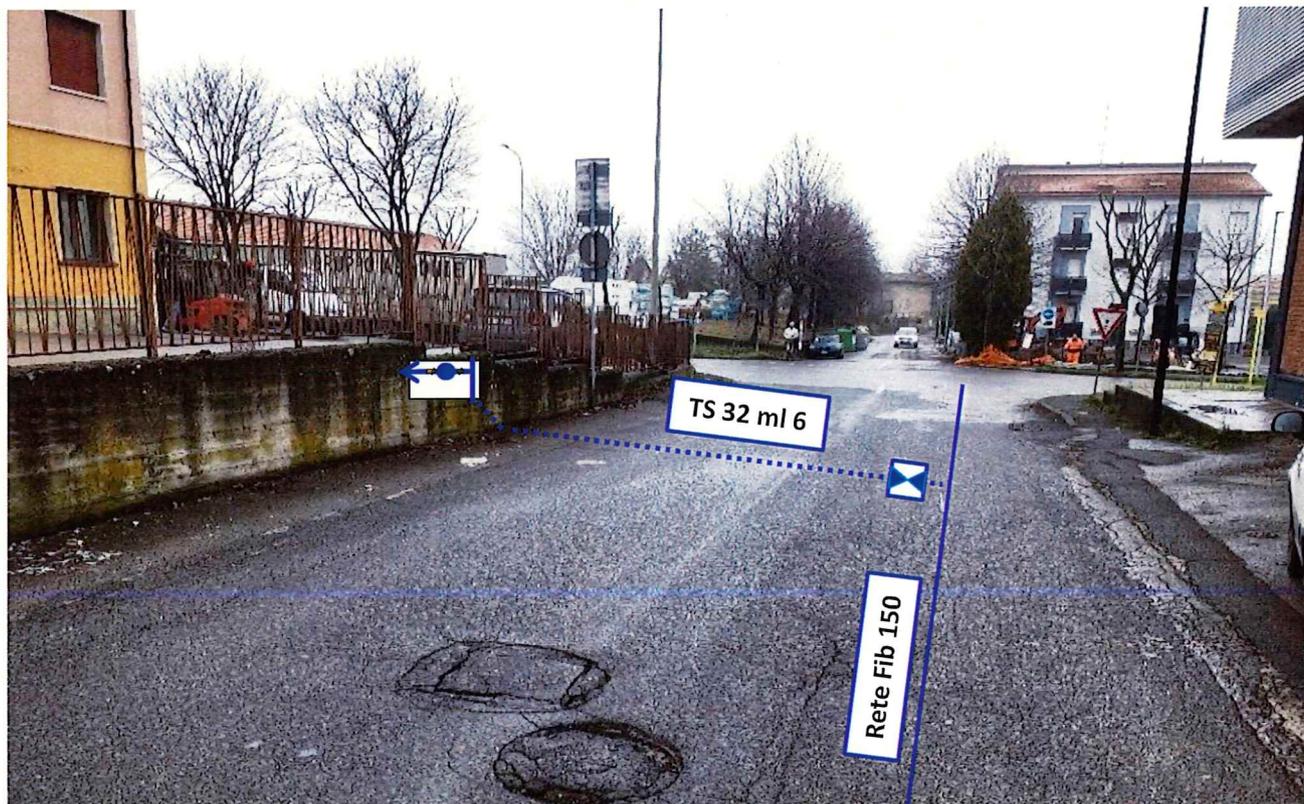

Nuovo allacciamento per un punto acqua da 15mm.

Realizzare nuovo allacciamento in TS 32 ml 6 da rete Fibro 150, scavi su Via Don P. Borghi.

A carico IRETI gli scavi in strada e la fornitura di un pozzetto pratik 1 linea, a carico cliente gli scavi in proprietà per la posa del pozzetto.

IRETI S.p.A.
Preventivazione Servizio Idrico
Rontauroli Giacomo

10696



IRETI S.p.A.

Preventivazione Servizio Idrico

Rentauroli Giacomo

10696