



COMUNE DI CASALGRANDE

PROVINCIA DI REGGIO NELL'EMILIA

Cod. Fisc. e Partita IVA 00284720356 - Piazza Martiri della Libertà, 1 C.A.P. 42013

SETTORE LAVORI PUBBLICI

ORDINANZA DEL CAPOSETTORE N. 37 / 2025

OGGETTO: ISTITUZIONE DI PROVVEDIMENTI TEMPORANEI DI MODIFICA ALLA CIRCOLAZIONE STRADALE PER LAVORI DI REALIZZAZIONE DI NUOVO ALLACCIO FOGNARIO IN VIA STATALE E VIA AOSTA A CASALGRANDE DAL GIORNO 14/04/2025 AL GIORNO 30/04/2025 - H. 00:00-24:00 E COMUNQUE SINO A FINE LAVORI.

IL RESPONSABILE

VISTO il decreto del sindaco n. 24/2024 del 10/09/2024 concernente la conferma dell'incarico all' Arch. D'Amico Salvatore di Responsabile del Settore Lavori Pubblici fino al 30/09/2025;

RILEVATA pertanto la propria competenza ai sensi degli artt. 107 e 109 del Testo Unico delle leggi sull'ordinamento degli Enti Locali, approvato con D. Lgs. 18 agosto 2000 n. 267 e successive modificazioni ed integrazioni;

VISTO il D.M. del 10/07/2002 "Disciplinare Tecnico relativo agli schemi segnaletici, differenziati per categoria di strada da adottare per il segnalamento temporaneo";

PRESO ATTO

- degli artt. 5, 7, 20, 21, 38, 39, 42, 157, 158 e 159 del Nuovo Codice della Strada ed relativo Regolamento di Esecuzione e di Attuazione;
- della richiesta di Ordinanza Temporanea, agli atti di codesto Ufficio Tecnico con **prot. n. 6749 del 04/04/2025**, da parte del Sig. Gazzini Virginio in qualità di Legale Rappresentante della ditta "**GAZZINI FRATELLI SRL**";



COMUNE DI CASALGRANDE

PROVINCIA DI REGGIO NELL'EMILIA

Cod. Fisc. e Partita IVA 00284720356 - Piazza Martiri della Libertà, 1 C.A.P. 42013

CONSIDERATO:

- Che le lavorazioni da svolgere consistono nella realizzazione di nuovo allaccio fognario per collegamento agglomerato Ca' Guidetti alla rete fognaria esistente in Via Aosta;
- Che le suddette lavorazioni interesseranno **Via Statale** nel tratto compreso tra il civico 22 e l'intersezione con Via Aosta e **Via Aosta** nel tratto compreso tra l'intersezione con Via Statale e il civico 21, così come da progetto agli atti presso l'Ufficio Tecnico Comunale e planimetria allegata;
- Che si rende necessario apportare modifiche alla circolazione stradale in **Via Statale** nel tratto compreso tra il civico 22 e l'intersezione con Via Aosta e **Via Aosta** nel tratto compreso tra l'intersezione con Via Statale e il civico 21, dal giorno 14/04/2025 al giorno 30/04/2025 dalle ore 00:00 alle ore 24:00 e comunque sino a fine lavori, con istituzione di **Senso Unico Alternato** regolato a mezzo lanterne semaforiche, in modo da poter mettere in sicurezza i luoghi interessati dalle lavorazioni in oggetto;
- Che l'impresa esecutrice dei lavori sarà la ditta **GAZZINI FRATELLI SRL**, con sede in Via Lemizzone, n. 7 - 42015, Lemizzone di Correggio (RE), c.f./p.iva: 00669160350;

RITENUTO OPPORTUNO adottare il presente provvedimento per regolamentare provvisoriamente il transito a salvaguardia della sicurezza delle persone e delle cose, al fine di consentire l'esecuzione dei lavori di cui sopra.

ORDINA

Di attuare per la circolazione dei veicoli i seguenti provvedimenti di traffico:

provvedimenti	Istituzione di: - SENSO UNICO ALTERNATO regolato a mezzo lanterne semaforiche;
località	Casalgrande (RE)
luoghi	- su Via Statale nel tratto compreso tra il civico 22 e l'intersezione con Via Aosta; - su Via Aosta nel tratto compreso tra l'intersezione con Via Statale



COMUNE DI CASALGRANDE

PROVINCIA DI REGGIO NELL'EMILIA

Cod. Fisc. e Partita IVA 00284720356 - Piazza Martiri della Libertà, 1 C.A.P. 42013

tempi	e il civico 21; - dal giorno 14/04/2025 al giorno 30/04/2025 dalle ore 00:00 alle ore 24:00 e comunque sino a fine lavori.
-------	---

SI NOTIFICHI

RAGIONE SOCIALE	GAZZINI FRATELLI SRL , con sede in Via Lemizzone, n. 7 - 42015, Lemizzone di Correggio (RE), c.f/p.iva: 00669160350
LEGALE RAPPRESENTANTE	Gazzini Virginio
PEC	gazzinisnc@cenaspec.it

DISPONE CHE

L'IMPRESA IN NOTIFICA:

- debba operare nel massimo rispetto della regola dell'arte, realizzando lo scavo in prossimità della mezzeria della corsia stradale evitando così i punti di contatto degli pneumatici dei veicoli con la sede stradale e ponendo particolare attenzione alla fase di ripristino che dovrà essere eseguita nel modo seguente: Posa di tubazione, posa di misto cementato con cemento al 6%, posa di strato di binder sp. 10 cm e posa di tappeto di usura sp. 5 cm;
- debba operare nel rispetto delle normative vigenti riguardanti la circolazione stradale e comunque a tutto quanto previsto del codice della strada ed relativo regolamento di esecuzione;
- debba provvedere al posizionamento di opportuna cartellonistica temporanea di sicurezza e all'adozione di tutte le precauzioni necessarie per la protezione del cantiere a persone o cose prestando particolare attenzione agli artt. 20 e 21 del N.C.d.S. (D.P.R. n° 495/92 e s.m.i.);



COMUNE DI CASALGRANDE

PROVINCIA DI REGGIO NELL'EMILIA

Cod. Fisc. e Partita IVA 00284720356 - Piazza Martiri della Libertà, 1 C.A.P. 42013

- debba avere a carico il controllo, la verifica e il mantenimento della corretta funzionalità di tutta la segnaletica temporanea necessaria, compresa a fine lavori, la rimozione della stessa, ripristinando quella permanente e istituita dal Comune di Casalgrande;
- **debba provvedere ad eseguire i lavori nel più breve tempo possibile, al fine della completa riapertura al traffico dei luoghi interessati dalle operazioni;**
- **debba garantire a tutti i residenti nei tratti di strada interessati, l'accesso alle abitazioni private presenti in loco, ed in modo particolare ai mezzi del pronto soccorso e ai mezzi degli organi di polizia in caso di necessità;**
- debba rispondere direttamente, ad ogni pretesa di danno di qualsiasi tipo (a proprietà pubbliche e private, persone e cose), conseguente allo svolgimento dei lavori e del mancato rispetto delle normative vigenti riguardanti la circolazione stradale.

DISPONE INOLTRE CHE

- la planimetria di individuazione area interessata, sia parte integrante del dispositivo del presente atto;
- i veicoli in sosta, nei luoghi e tempi indicati, sul presente provvedimento, siano rimossi, dagli organi competenti, in base all'art. 159 del N.C.d.S. (D. lgs. N° 285/92);
- in caso di maltempo e problemi tecnici che rendano impossibile la realizzazione degli interventi, nel periodo sopra indicato, il termine possa essere posticipato sino all'ultimazione degli stessi, previa comunicazione all'Ufficio Tecnico LL.PP. a mezzo PEC;
- gli orari indicati, possano subire piccole modifiche, in base a esigenze operative, per motivi non prevedibili al momento della predisposizione del presente atto;
- i provvedimenti indicati nel presente atto, per motivi tecnici o di sicurezza, possano estendersi anche alle vie limitrofe ai luoghi succitati ed altre strade



COMUNE DI CASALGRANDE

PROVINCIA DI REGGIO NELL'EMILIA

Cod. Fisc. e Partita IVA 00284720356 - Piazza Martiri della Libertà, 1 C.A.P. 42013

del territorio comunale, previa comunicazione all'ufficio tecnico ed all'installazione della segnaletica di riferimento;

- sia fatto obbligo a chiunque spetti di osservare e fare osservare il presente provvedimento;

- siano sospese temporaneamente le precedenti ordinanze in contrasto con la presente nel periodo suindicato;

AVVISA

- CHE avverso il presente provvedimento, ai sensi dell'art. 3 comma 4 della L. 241/90, è ammesso:


✓ricorso al TAR Emilia Romagna entro 60 giorni;

✓ricorso al Ministero delle Infrastrutture e dei Trasporti entro 60 giorni ai sensi dell'art. 37 comma 3 del D.Lgs. n. 285/92;

ricorso straordinario al Presidente della Repubblica entro 120 giorni.

Lì, 07/04/2025


IL RESPONSABILE
D'AMICO SALVATORE
(Sottoscritto digitalmente ai sensi
dell'art. 21 D.Lgs n 82/2005 e s.m.i.)

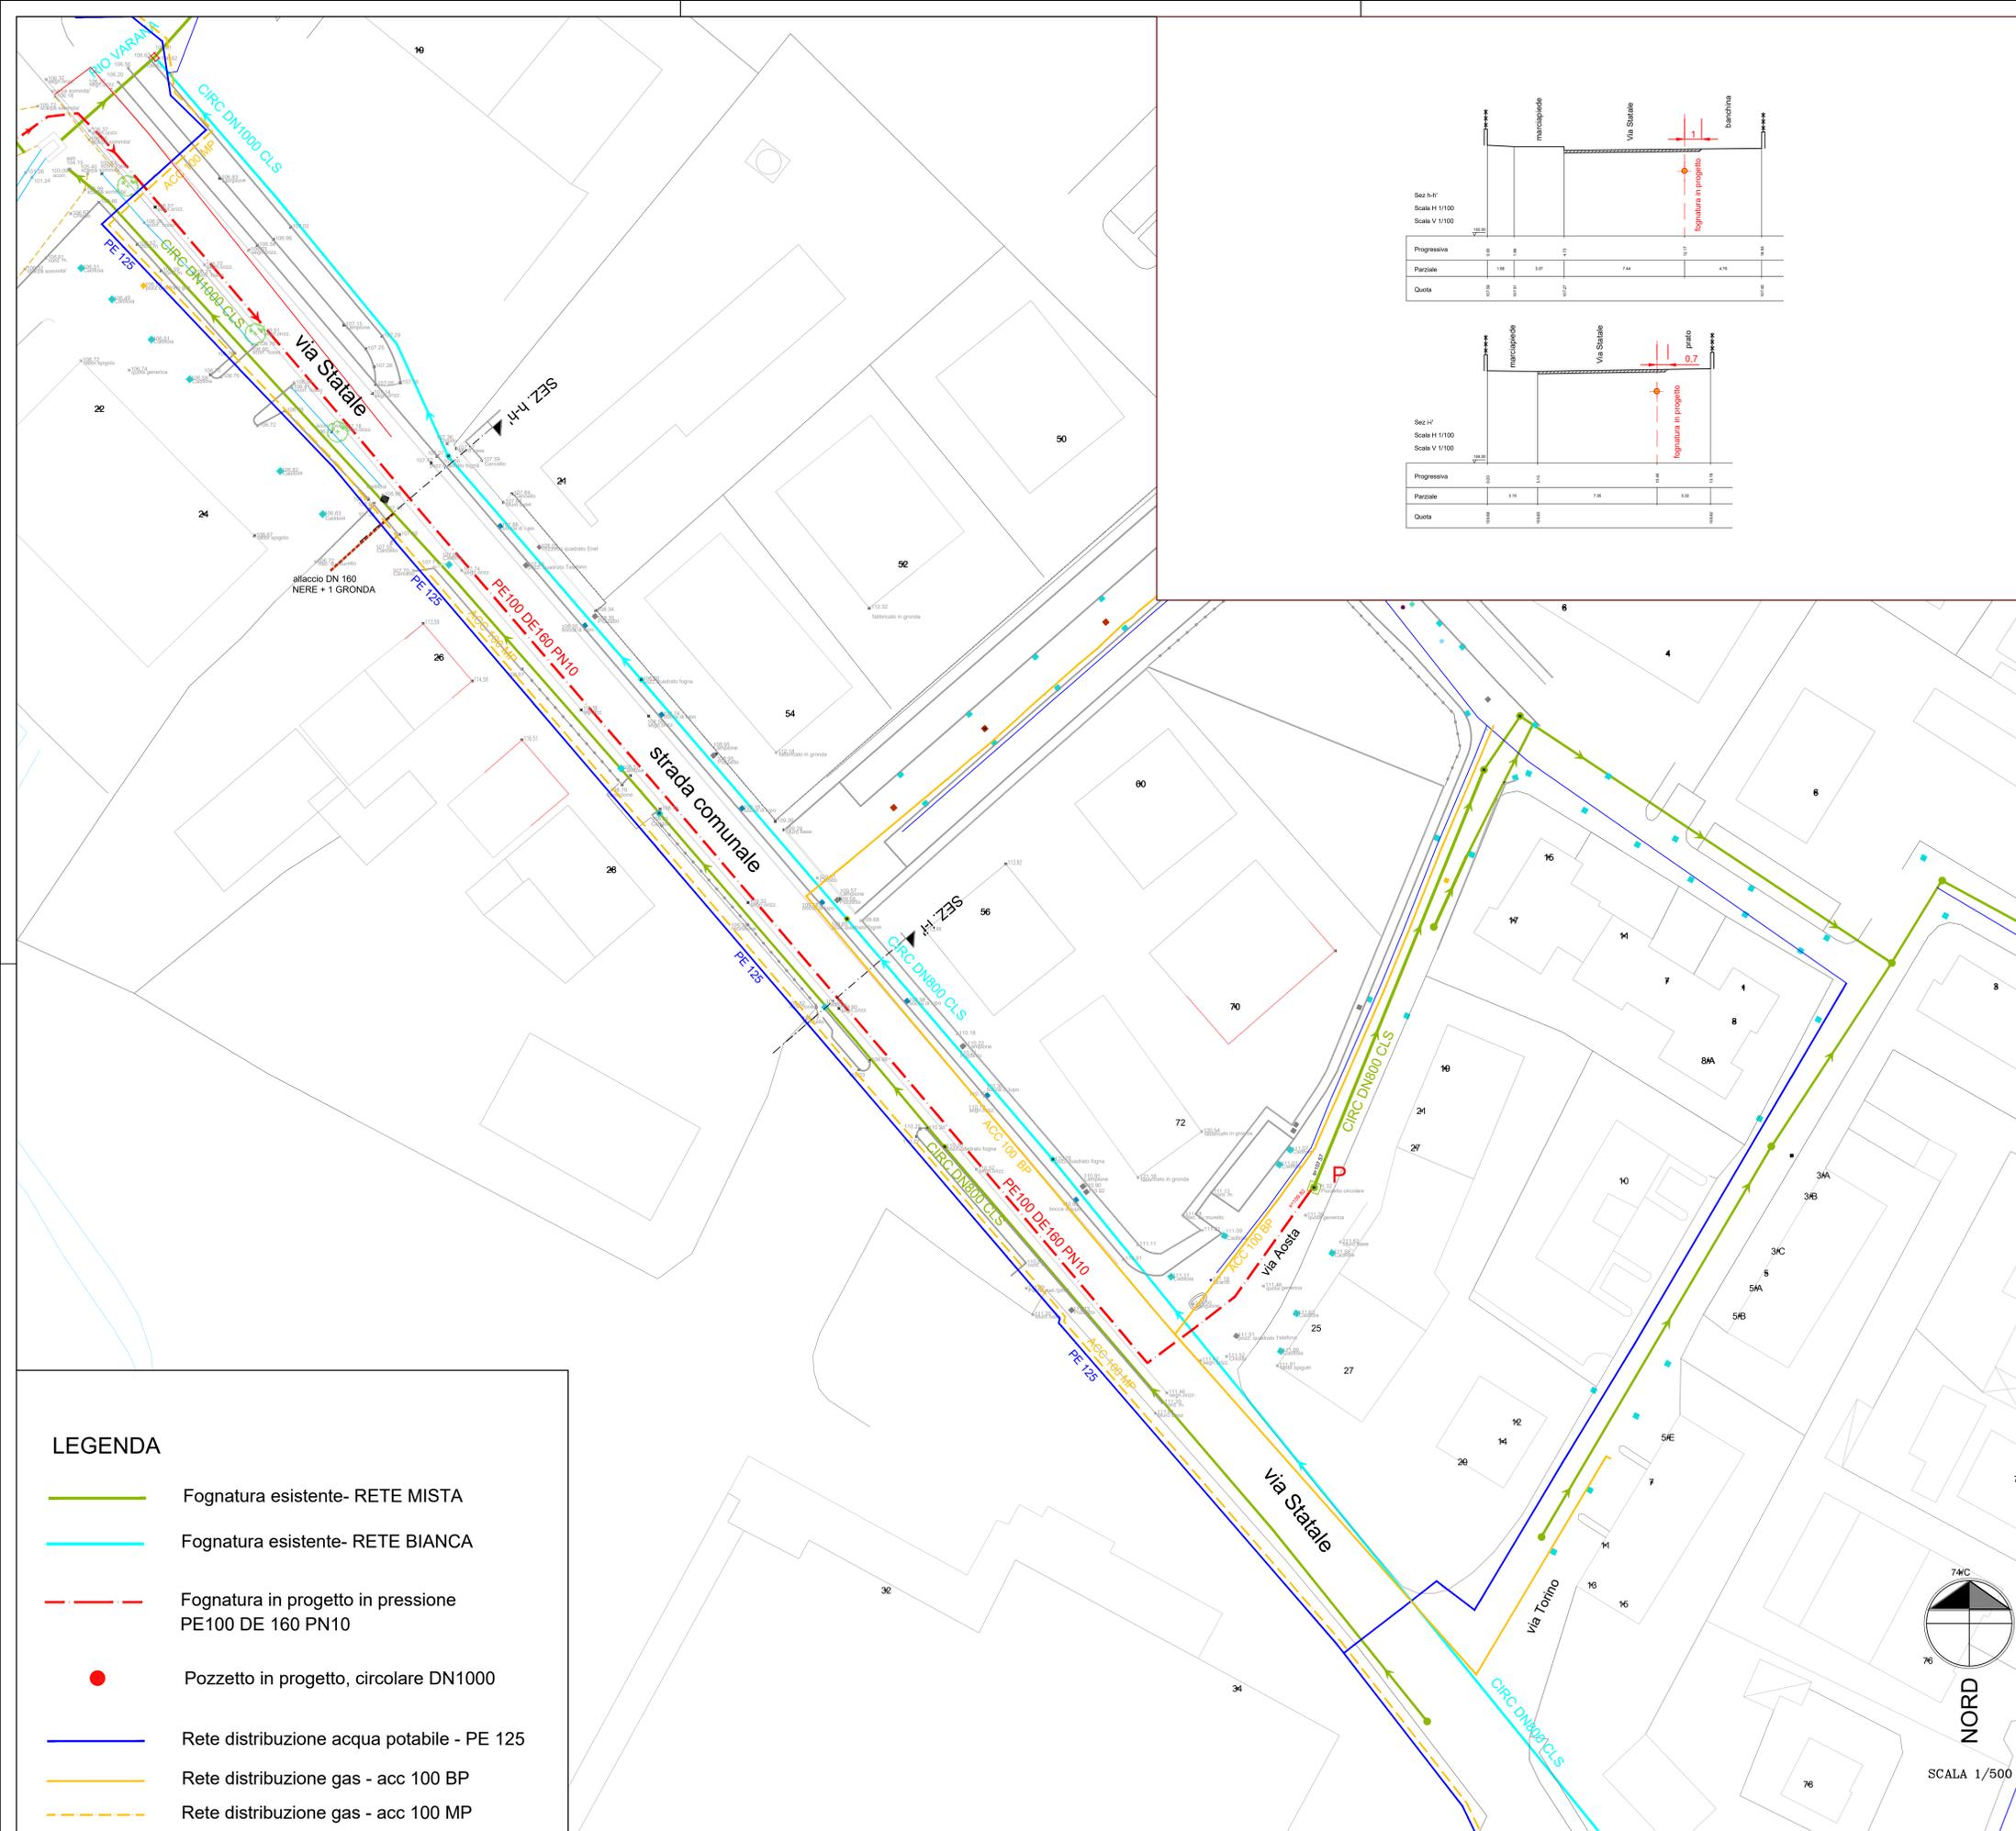


LEGENDA

- Fognatura esistente- RETE MISTA
- Fognatura esistente- RETE BIANCA
- Fognatura in progetto in pressione PE100 DE 160 PN10
- Pozzetto in progetto, circolare DN1000
- Rete distribuzione acqua potabile - PE 125
- Rete distribuzione gas - acc 100 BP
- Rete distribuzione gas - acc 100 MP

PLANIMETRIA DI PROGETTO - scala 1:500

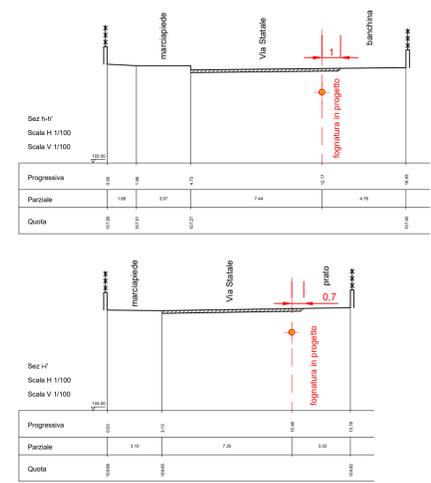

COROGRAFIA - scala 1:4.000

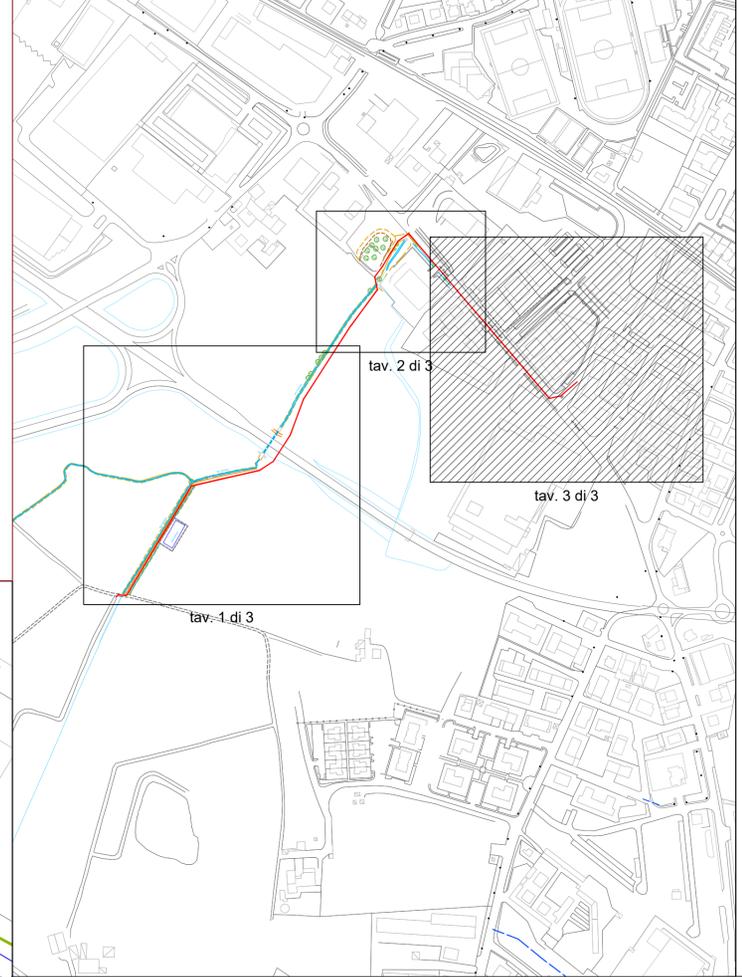



Comune
CASALGRANDE

Provincia
REGGIO EMILIA

Titolo del progetto
COLLETTAMENTO AGGLOMERATO CA' GUIDETTI

Livello di progettazione E - ESECUTIVO		Settore di business I3 - Fognatura		Disciplina IDR - Fluidica Idraulica	
Numero EG - 007	Titolo PLANIMETRIA DI PROGETTO 3/3 CON SEZIONI			Scala 1:500	
ID Progetto 2021REIA0279	Codice di archiviazione 2021REIA0279-0-E-I3-IDR-EG-007-00		Codifica WBS C103-E021-02-0121		
00	22/05/2023	Emissione	CF	EZ	GLN
Rev.	Data	Descrizione	Redatto	Controllato	Approvato
Redatto: Cinzia Fontanesi		Verificato: Zannoni Elena		Approvato: Gian Luca Narducci	



Funzione Ingegneria e Realizzazioni
IRETI S.p.A. - Società con socio unico IREN S.p.A.
Sottoposta a direzione e coordinamento di IREN S.p.A.
Sede legale: via Piacenza 54 - 16138 Genova
C.F. 01791490343 e P.IVA 2863660359 pec:ireti@pec.ireti.it