C O M U N E D I C A S A L G R A N D E

PROVINCIA DI REGGIO NELL'EMILIA

Cod. Fisc. e Partita IVA 00284720356 - Piazza Martiri della Libertà, 1 C.A.P. 42013

SETTORE LAVORI PUBBLICI

ORDINANZA DEL CAPOSETTORE N. 147 / 2026

OGGETTO: ISTITUZIONE DI PROVVEDIMENTI TEMPORANEI DI MODIFICA ALLA CIRCOLAZIONE STRADALE PER LAVORI DI SCAVO E RIPRISTINI STRADALI PER LA POSA DI NUOVE INFRASTRUTTURE IN FIBRA OTTICA IN VARIE VIE DEL TERRITORIO DEL COMUNE DI CASALGRANDE, ARLO 01 - DAL 23/11/2026 AL 05/12/2026

IL RESPONSABILE

VISTO il decreto del sindaco n. 09/2026 del 30/09/2026 concernente la conferma dell'incarico all' Arch. D'Amico Salvatore di Responsabile del Settore Lavori Pubblici fino al fine mandato sindacale;

RILEVATA pertanto la propria competenza ai sensi degli artt. 107 e 109 del Testo Unico delle leggi sull'ordinamento degli Enti Locali, approvato con D. Lgs. 18 agosto 2000 n. 267 e successive modificazioni ed integrazioni;

VISTO il D.M. del 10/07/2002 "Disciplinare Tecnico relativo agli schemi segnaletici, differenziati per categoria di strada da adottare per il segnalamento temporaneo";

PRESO ATTO

- degli artt. 5, 7, 20, 21, 38, 39, 42, 157, 158 e 159 del Nuovo Codice della Strada ed relativo Regolamento di Esecuzione e di Attuazione;

- della richiesta, da parte del **Sig. Guidetti Alberto** in qualità di Preposto di cantiere della Società **SIELTE SPA**, di emissione ordinanza temporanea **prot. n. 22541 del 14/11/2026** per lavori di scavo e ripristini stradali per la posa di nuove infrastrutture in fibra ottica;

CONSIDERATO:

- Che le lavorazioni da svolgere consistono in nuovi scavi e ripristini stradali per la posa di nuove infrastrutture e nuovi apparati, finalizzate allo sviluppo della rete in fibra ottica presso varie vie del territorio comunale di Casalgrande (RE);

copia informatica per consultazione

- Che si procederà con l'istituzione del **DIVIETO DI SOSTA/FERMATA con rimozione forzata**, di **RESTRINGIMENTO DI CARREGGIATA** e di **SENSO UNICO ALTERNATO regolato a vista e/o a mezzo movieri e/o a mezzo lanterne semaforiche mobili sincronizzate**, in **VARIE VIE** del territorio comunale di Casalgrande, **dal giorno 23/11/2026 al giorno 05/12/2026**, **dalle ore 08:00 alle ore 17:00** e comunque sino a fine lavori;

- Che l'impresa esecutrice dei lavori sarà, per conto di FIBERCOP Spa, la ditta **SIELTE Spa,** con sede legale in via Cerza, 4, 95027 San Gregorio di Catania (CT) – C.F./P. IVA 03600700870;

RITENUTO OPPORTUNO adottare il presente provvedimento per regolamentare provvisoriamente il transito a salvaguardia della sicurezza delle persone e delle cose, al fine di consentire l'esecuzione dei lavori di cui sopra.

O R D I N A

Di attuare per la circolazione dei veicoli i seguenti provvedimenti di traffico:

provvedimenti	Istituzione di: - DIVIETO DI SOSTA/FERMATA con rimozione forzata; - RESTRINGIMENTO DI CARREGGIATA; - SENSO UNICO ALTERNATO regolato a vista e/o a mezzo movieri e/o a mezzo lanterne semaforiche mobili sincronizzate;
località	Casalgrande (RE)
luoghi	- Su **Via Michelangelo, Via A. Grandi, Via L. Reverberi, Via G. Ruini, Via Canalazzo, Via Sbergoli, Via Mellini** del territorio comunale;
tempi	- **dal giorno 23/11/2026 al giorno 05/12/2026**, **dalle ore 08:00 alle ore 17:00** e comunque sino a fine lavori;

S I N O T I F I C H I

Impresa	**SIELTE Spa,** con sede legale in via Cerza, 4, 95027 San Gregorio di Catania (CT) – C.F./P. IVA 03600700870;;
Legale Rappresentante	Guidetti Alberto;
Pec	sielte.emilia@legalmail.it

D I S P O N E C H E

copia informatica per consultazione

C O M U N E D I C A S A L G R A N D E
PROVINCIA DI REGGIO NELL'EMILIA
Cod. Fisc. e Partita IVA 00284720356 - Piazza Martiri della Libertà, 1 C.A.P. 42013

L'IMPRESA IN NOTIFICA:

- debba comunicare quotidianamente all'Ufficio Tecnico LL.PP. Il cronoprogramma della giornata lavorativa tramite mail e/o messaggio SMS e/o messaggio Whatsapp;

- debba inviare, al termine della giornata lavorativa, all'Ufficio Tecnico LL.PP. Il reportage fotografico della giornata;

- **dovrà, una volta effettuato lo scavo, conferire il materiale di risulta presso centro autorizzato e non riutilizzarlo in alcun modo e per alcun motivo per il ricoprimento dello scavo una volta posate le nuove condotte;**

- dovrà operare nel massimo rispetto della regola dell'arte, eseguendo lo scavo per una profondità minima di 100 cm e ponendo particolare attenzione alla fase di ripristino che dovrà essere eseguita nel modo seguente: Posa di nuova condotta, posa di sabbia di cava lavata a ricoprimento della condotta posata fino ad un'altezza minima di 15 cm oltre la condotta stessa, posa di misto cementato con cemento al 11-15% fino a - 10 cm dal piano viabile finito, posa di tappeto di usura di tipo "chiuso" con granulometria 0-12 mm con 6,5% di bitume per un'altezza di 10 cm, la finitura dovrà essere eseguita con emulsione bituminosa e sabbia, così come riportato negli art. 11,12 e 13 del "Disciplinare Tecnico-Parte III - Prescrizioni tecniche" del Comune di Casalgrande, tutto quanto sopra riportato dovrà essere eseguito in continuità senza interruzioni temporali e ogni singola fase dovrà essere documentata tramite reportage fotografico da trasmettere all'Ufficio Tecnico LL.PP.;

- debba operare nel rispetto delle normative vigenti riguardanti la circolazione stradale e comunque a tutto quanto previsto del codice della strada ed relativo regolamento di esecuzione;

- debba provvedere al posizionamento di opportuna cartellonistica temporanea di sicurezza e all'adozione di tutte le precauzioni necessarie per la protezione del cantiere a persone o cose prestando particolare attenzione agli artt. 20 e 21 del N.C.d.S. (D.P.R. n° 495/92 e s.m.i.);

- debba avere a carico il controllo, la verifica e il mantenimento della corretta funzionalità di tutta la segnaletica temporanea necessaria, compresa a fine lavori, la rimozione della stessa, ripristinando quella permanete e istituita dal Comune di Casalgrande;

- debba provvedere ad eseguire i lavori nel più breve tempo possibile, al fine della completa riapertura al traffico dei luoghi interessati dalle operazioni;

- debba garantire a tutti i residenti nel tratto di strada interessato, l'accesso alle abitazioni private presenti in loco, ed in modo particolare ai mezzi di soccorso e ai mezzi degli organi di polizia in caso di necessità;

- debba rispondere direttamente, ad ogni pretesa di danno di qualsiasi tipo (a proprietà pubbliche e private, persone e cose), conseguente allo svolgimento dei lavori e del mancato rispetto delle normative vigenti riguardanti la circolazione stradale.

copia informatica per consultazione

D I S P O N E I N O L T R E C H E

- i veicoli in sosta, nei luoghi e tempi indicati, sul presente provvedimento, siano rimossi, dagli organi competenti, in base all'art. 159 del N.C.d.S. (D. lgs. N° 285/92);

- in caso di maltempo e problemi tecnici che rendano impossibile la realizzazione degli interventi, nel periodo sopra indicato, il termine possa essere posticipato sino all'ultimazione degli stessi, previa comunicazione all'Ufficio Tecnico LL.PP. a mezzo PEC;

- gli orari indicati, possano subire piccole modifiche, in base a esigenze operative, per motivi non prevedibili al momento della predisposizione del presente atto;

- i provvedimenti indicati nel presente atto, per motivi tecnici o di sicurezza, possano estendersi anche alle vie limitrofe ai luoghi succitati ed altre strade del territorio comunale, previa comunicazione all'ufficio tecnico ed all'installazione della segnaletica di riferimento;

- sia fatto obbligo a chiunque spetti di osservare e fare osservare il presente provvedimento;

- siano sospese temporaneamente le precedenti ordinanze in contrasto con la presente nel periodo suindicato;

- la presente Ordinanza, venga pubblicata all'Albo Pretorio on-line del sito del Comune di Casalgrande, oltre che nella sezione Atti Online/ Atti Amministrativi, ed inviata in copia, ai settori comunali interessati, per le rispettive competenze;

A V V I S A

- CHE avverso il presente provvedimento, ai sensi dell'art. 3 comma 4 della L. 241/90, è ammesso:

✔ricorso al TAR Emilia Romagna entro 60 giorni ai sensi del D.Lgs 104/2010;

✔ricorso al Ministero delle Infrastrutture e dei Trasporti entro 60 giorni ai sensi dell'art. 37 comma 3 del D.Lgs. n. 285/92 e ss.mm.ii.;

✔ricorso straordinario al Presidente della Repubblica entro 120 giorni ai sensi del D.P.R. 24 novembre 1971 n.1199;

✔Tutti i termini di impugnazione decorrono dalla data di pubblicazione del presente provevdimento all'Albo Pretorio;

I trasgressori saranno puniti a norma del D.Lgs 285 del 30/04/1992 e ss.mm.ii.

copia informatica per consultazione

C O M U N E D I C A S A L G R A N D E

PROVINCIA DI REGGIO NELL'EMILIA

Cod. Fisc. e Partita IVA 00284720356 - Piazza Martiri della Libertà, 1 C.A.P. 42013


Lì, 17/11/2026

IL RESPONSABILE
D'AMICO SALVATORE
(Sottoscritto digitalmente ai sensi
dell'art. 21 D.L.gs n 82/2005 e s.m.i.)

copia informatica per consultazione

copia informatica per consultazione

Area intervento

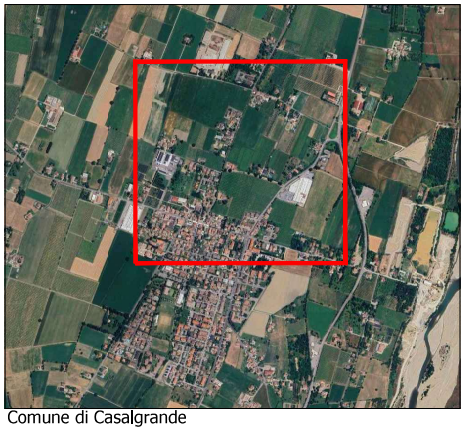

Comune di Casalgrande

LEGENDA

GENERALE

- AREA CNO
- Punto di ripresa fotografica

INFRASTRUTTURA ESISTENTE

- Infrastruttura esistente
- Tratta aerea

INFRASTRUTTURA PORGETTATA


- Cassetta ferro - Cassetta VTR
- No-dig
- Trincea asfalto
- Mini-trincea

ELEMENTI OTTICI

- Pozzetto 47x47 nuova posa
- Pozzetto 76x40 nuova posa
- Pozzetto 96x70 nuova posa
- Pozzetto 60x60 nuova posa
- Pozzetto 125x60 nuova posa
- Pozzetto 125x80 nuova posa
- FO Armadio ottico

ELEMENTI OTTICI ESISTENTI

- Pozzetto 47x47 esistente
- Pozzetto 76x40 esistente
- Pozzetto 60x60 esistente
- Pozzetto 96x70 esistente
- Pozzetto 125x80 esistente
- Cameretta esistente

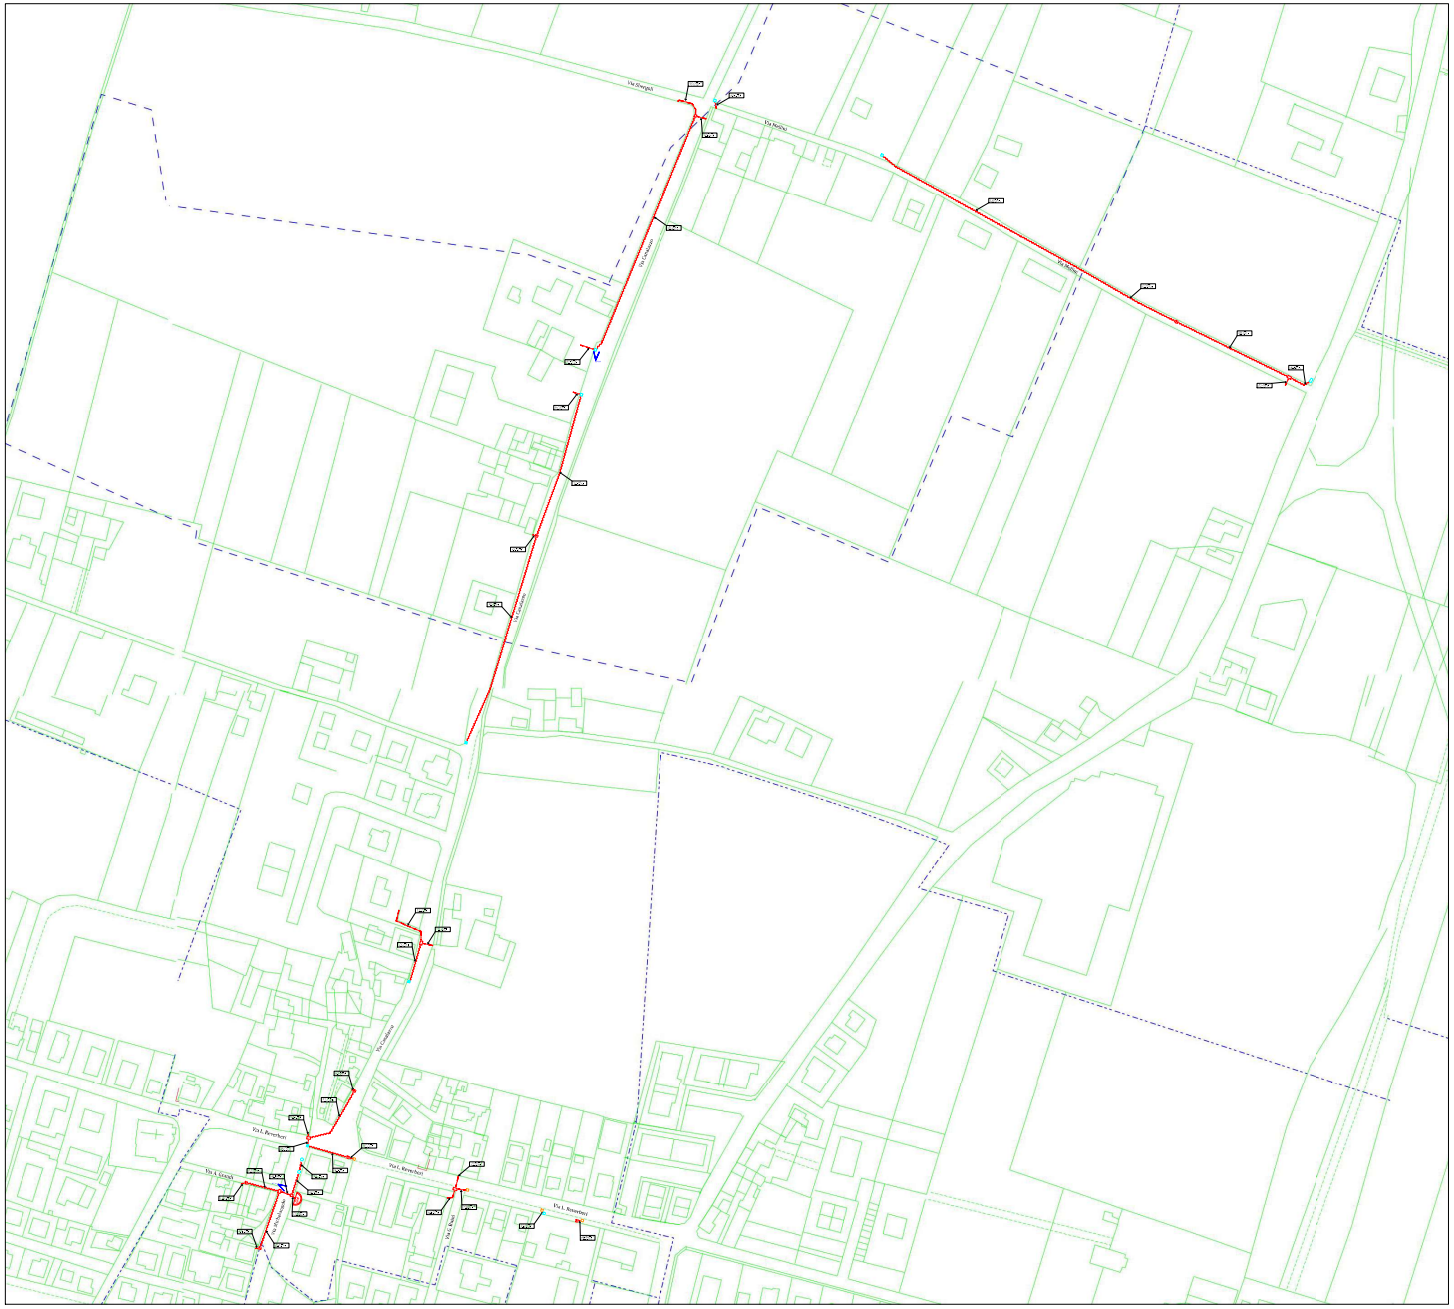

FiberCop

REALIZZAZIONE, POSA IN OPERA E SERVIZIO DI MANUTENZIONE DI IMPIANTI IN FIBRA OTTICA

ISTANZA DI AUTORIZZAZIONE

ELABORATO
PLANIMETRIA SCAVI
COMUNE DI CASALGRANDE

SCALA	1:1000
NOME FILE	CASALGRANDE_52209L_01_PL
DATA	09/2025
CODICE ARMADIO	52209L_01
TAVOLA	01

Comune di Casalgrande - Prot. n. 25705 del 19/12/2025