



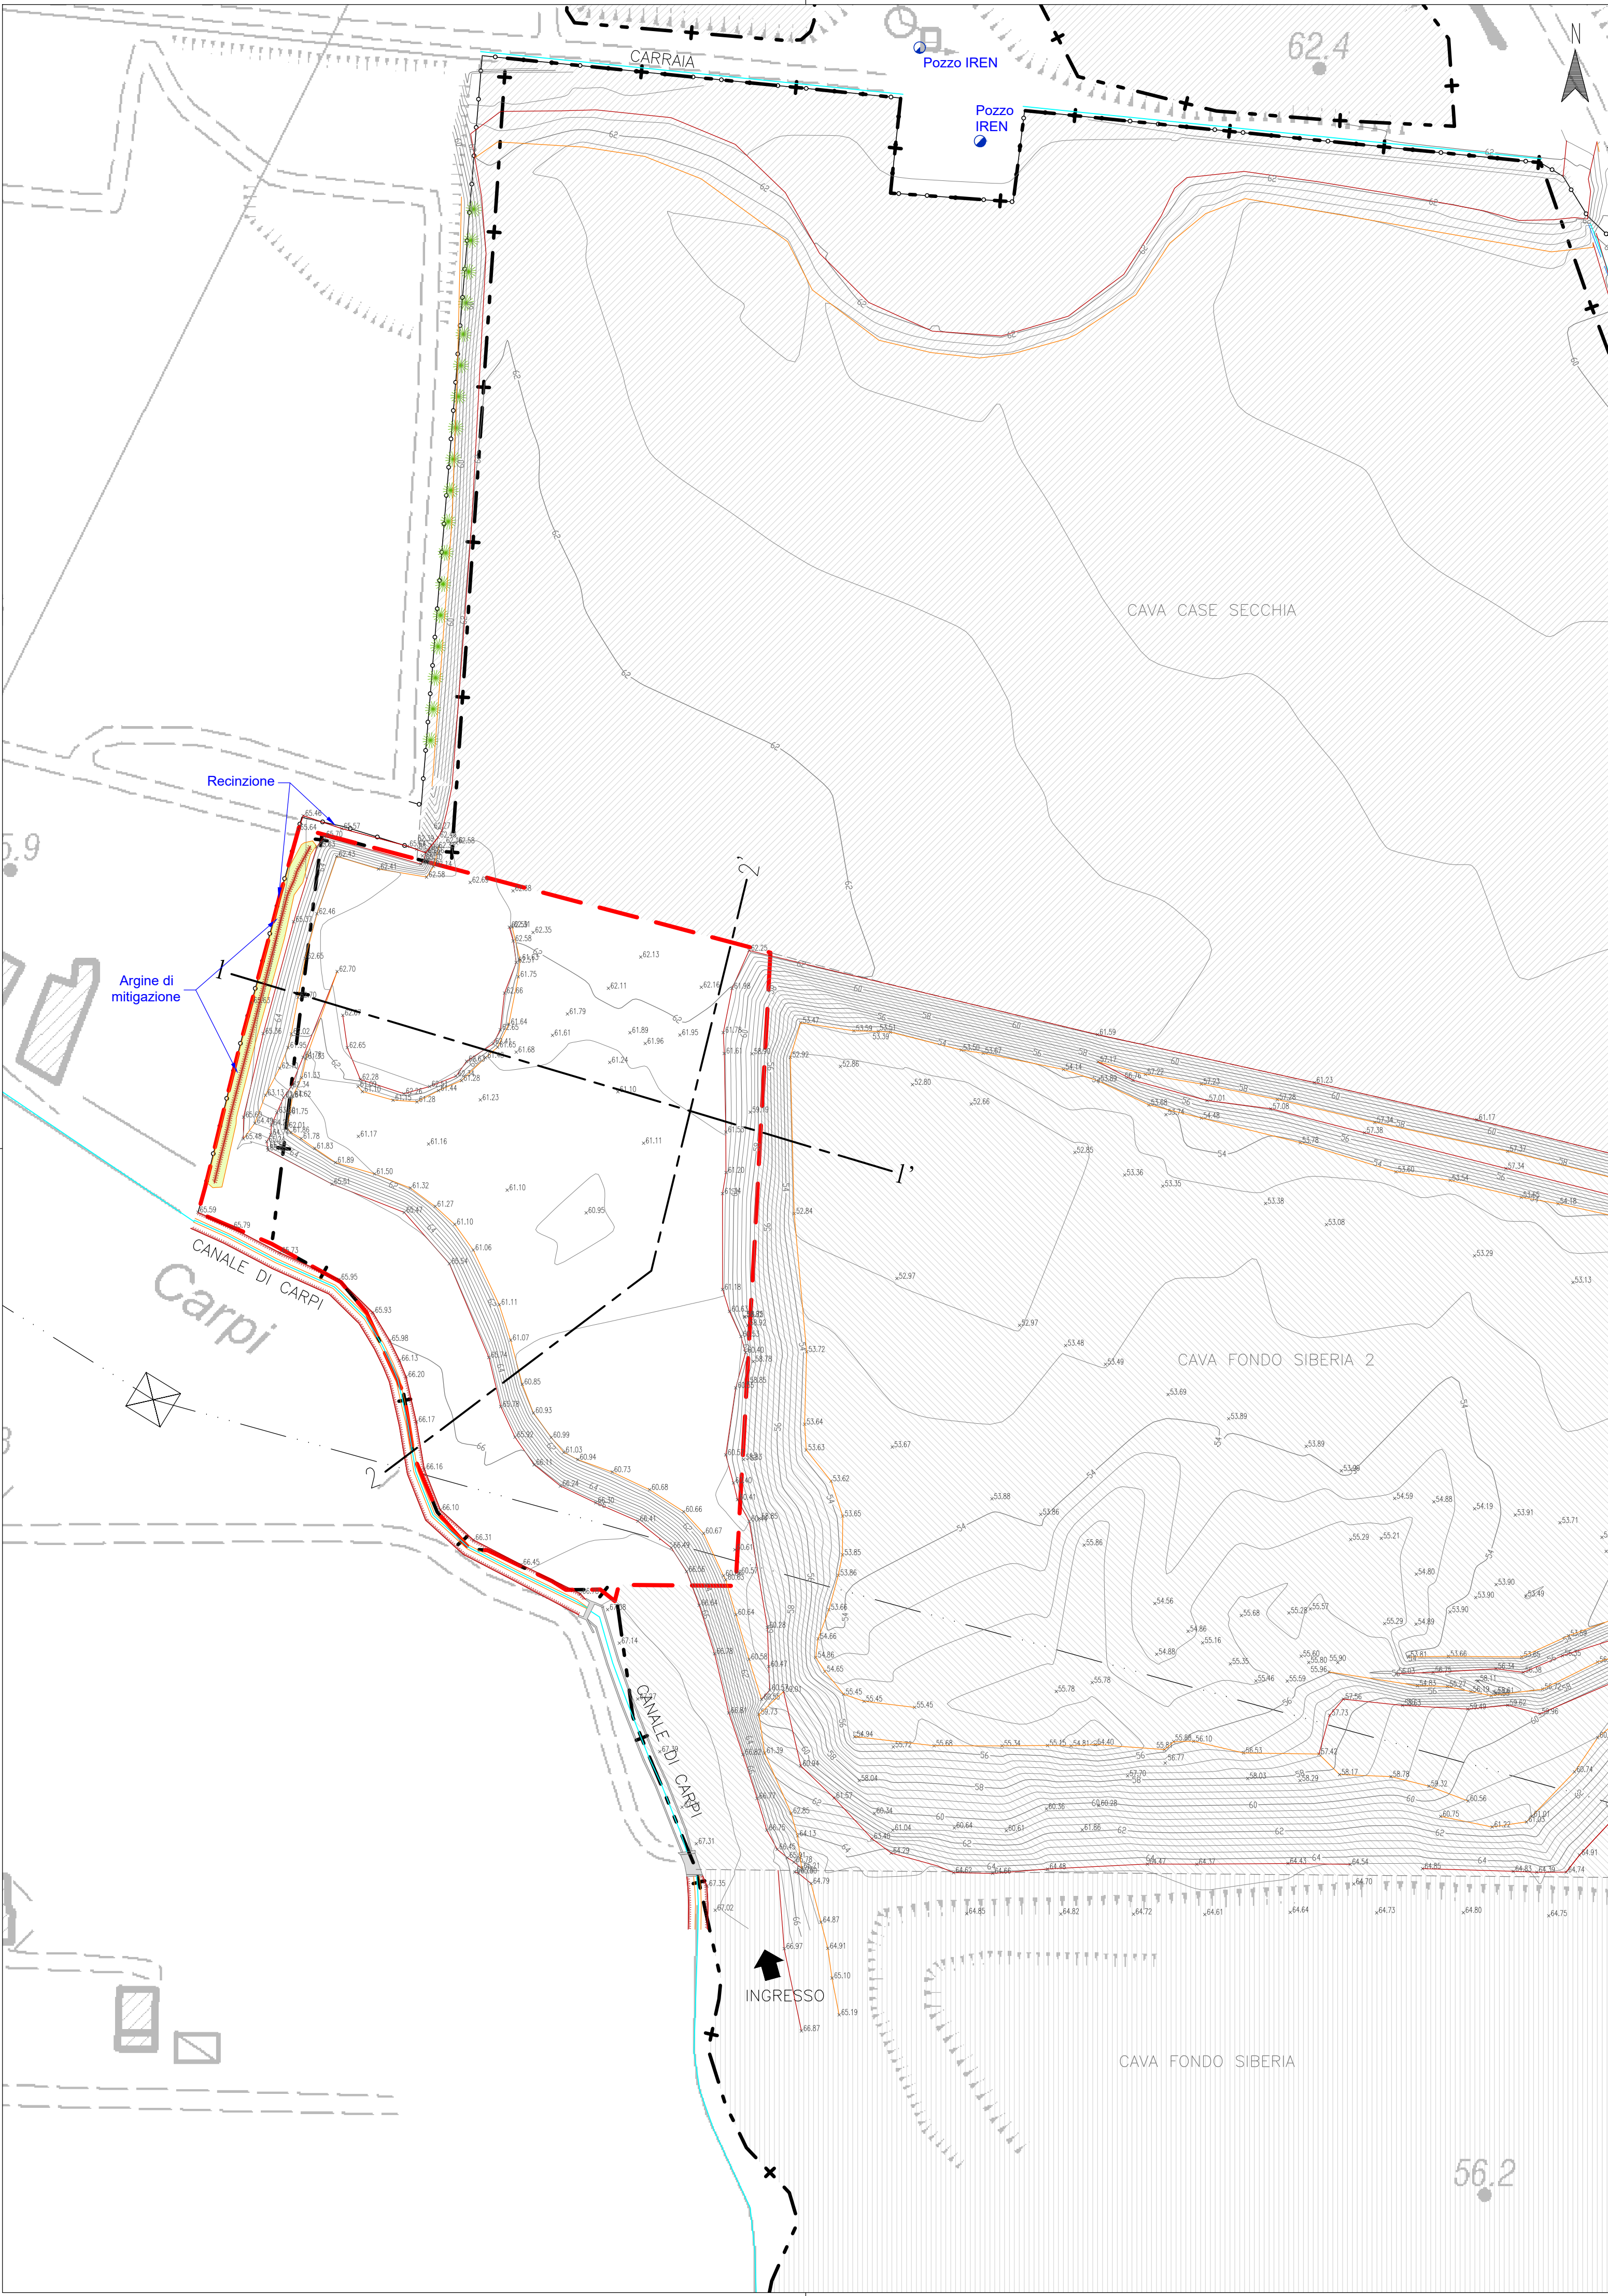

LEGENDA

- +--- LIMITE PAE (POLO 18)
- AREA CAVA CASE SECCHIA 2 (AUT. n. 39 del 19/04/1999)
- AREE LIMITROFE DEL POLO 18
- TRACCIA DI SEZIONE
- SCARPATE/CLV (EQ. 0.5m) IN METRI S.L.M.
- ARGINI DI MITIGAZIONE DEGLI IMPATTI
- FOSSI E SCOLI, IN CLS
- FOSSI E SCOLI, IN TERRA
- ELETTRODOTTO DI ALTA TENSIONE E SOSTEGNI
- POZZI "SAN DONNINO" ACQUEDOTTO IREN
- PISTA PERIFLUVIALE A SERVIZIO DELLE CAVE
- RECINZIONI
- FILARE ALBERATO ESISTENTE

COMUNE DI CASALGRANDE
Provincia di Reggio Emilia

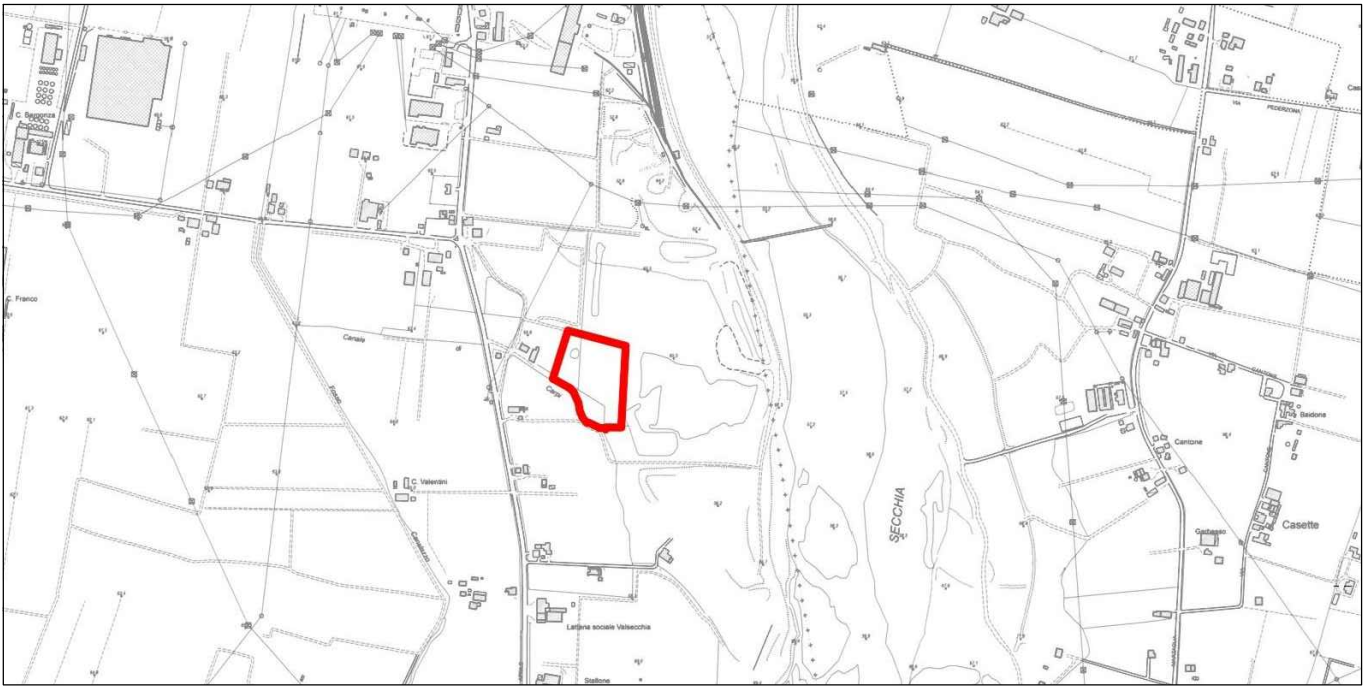

- Polo Estrattivo n. 18 "SALVATERRA" -
CAVA "CASE SECCHIA 2"
(Aut. n° 39 del 19/04/1999)
(L.R. 17/91 e ss.mm.ii)

PROGETTO DI RIASSETTO AMBIENTALE

OGGETTO:	STATO DI FATTO PLANIMETRIA DI RILIEVO Rilievo Topografico di gen 2017 e dic 2018 integrato con Rilievo Batimetrico del novembre 2017		DATA:	10/12/2018
			SCALA:	1:1'000
			PRATICA:	17-158
			TAVOLA:	02
COMMITTENTE:		CALCESTRUZZI CORRADINI S.P.A. Via XXV Aprile n. 70 - Tel 0522/620345 - Fax 0522/620900 42013 Salvaterra di Casalgrande (RE)		
PROGETTO:		GRAFICA E PAESAGGISTICA: Arch. I. Lorenzo Ferrari Via Canalina n. 1 - 41040 Polinago (MO) Cell: 349/6797904 - Pec: lorenzo.ferrari@provincia.re.it P.IVA: 02984400362 - CF: 02984400362		
COLLABORATORI:		Dott. For. Paola Romoli		
Ing. Simona Magnani Via Canalina n. 1 - 41040 Polinago (MO) Cell: 328/8156599 - Pec: simona.magnani@inpec.eu P.IVA: 03130830361 - CF: 03130830361		FILE: 17-158-Tav02-Sol.dwg		