

OGGETTO
**PROGETTO DI SISTEMAZIONE
CENTRO SPORTIVO "CAV. ANGELO CORRADINI"
- LOCALITA' VILLALUNGA -**



TAV. 2

TITOLO TAVOLA
PLANIMETRIA DI PROGETTO
scala 1:1.000



Prof. Ing. Amos Paretini
Via Filippo Turati, 50/2
40154 Bologna (BO)
Tel. 051/560797 - 3332794222
E-mail: amos.paretini@gmail.com

Prof. Ing. Amos Paretini

Marzo 2017

LEGENDA:

- Limite area sportiva comunale
- Fondo lago
- Scarpate rinverdite
- Aree a prato
- Aree pavimentate
- Campi da calcio
- Edificio centro sportivo-ricreativo
- Percorsi pedonali
- Percorso carrabile e strada comunale
- Filare di alberi
- Canale di Reggio
- Linee di sezione
- Area di parcheggio
- Delimitazione ambito di cava
- Casosaldo

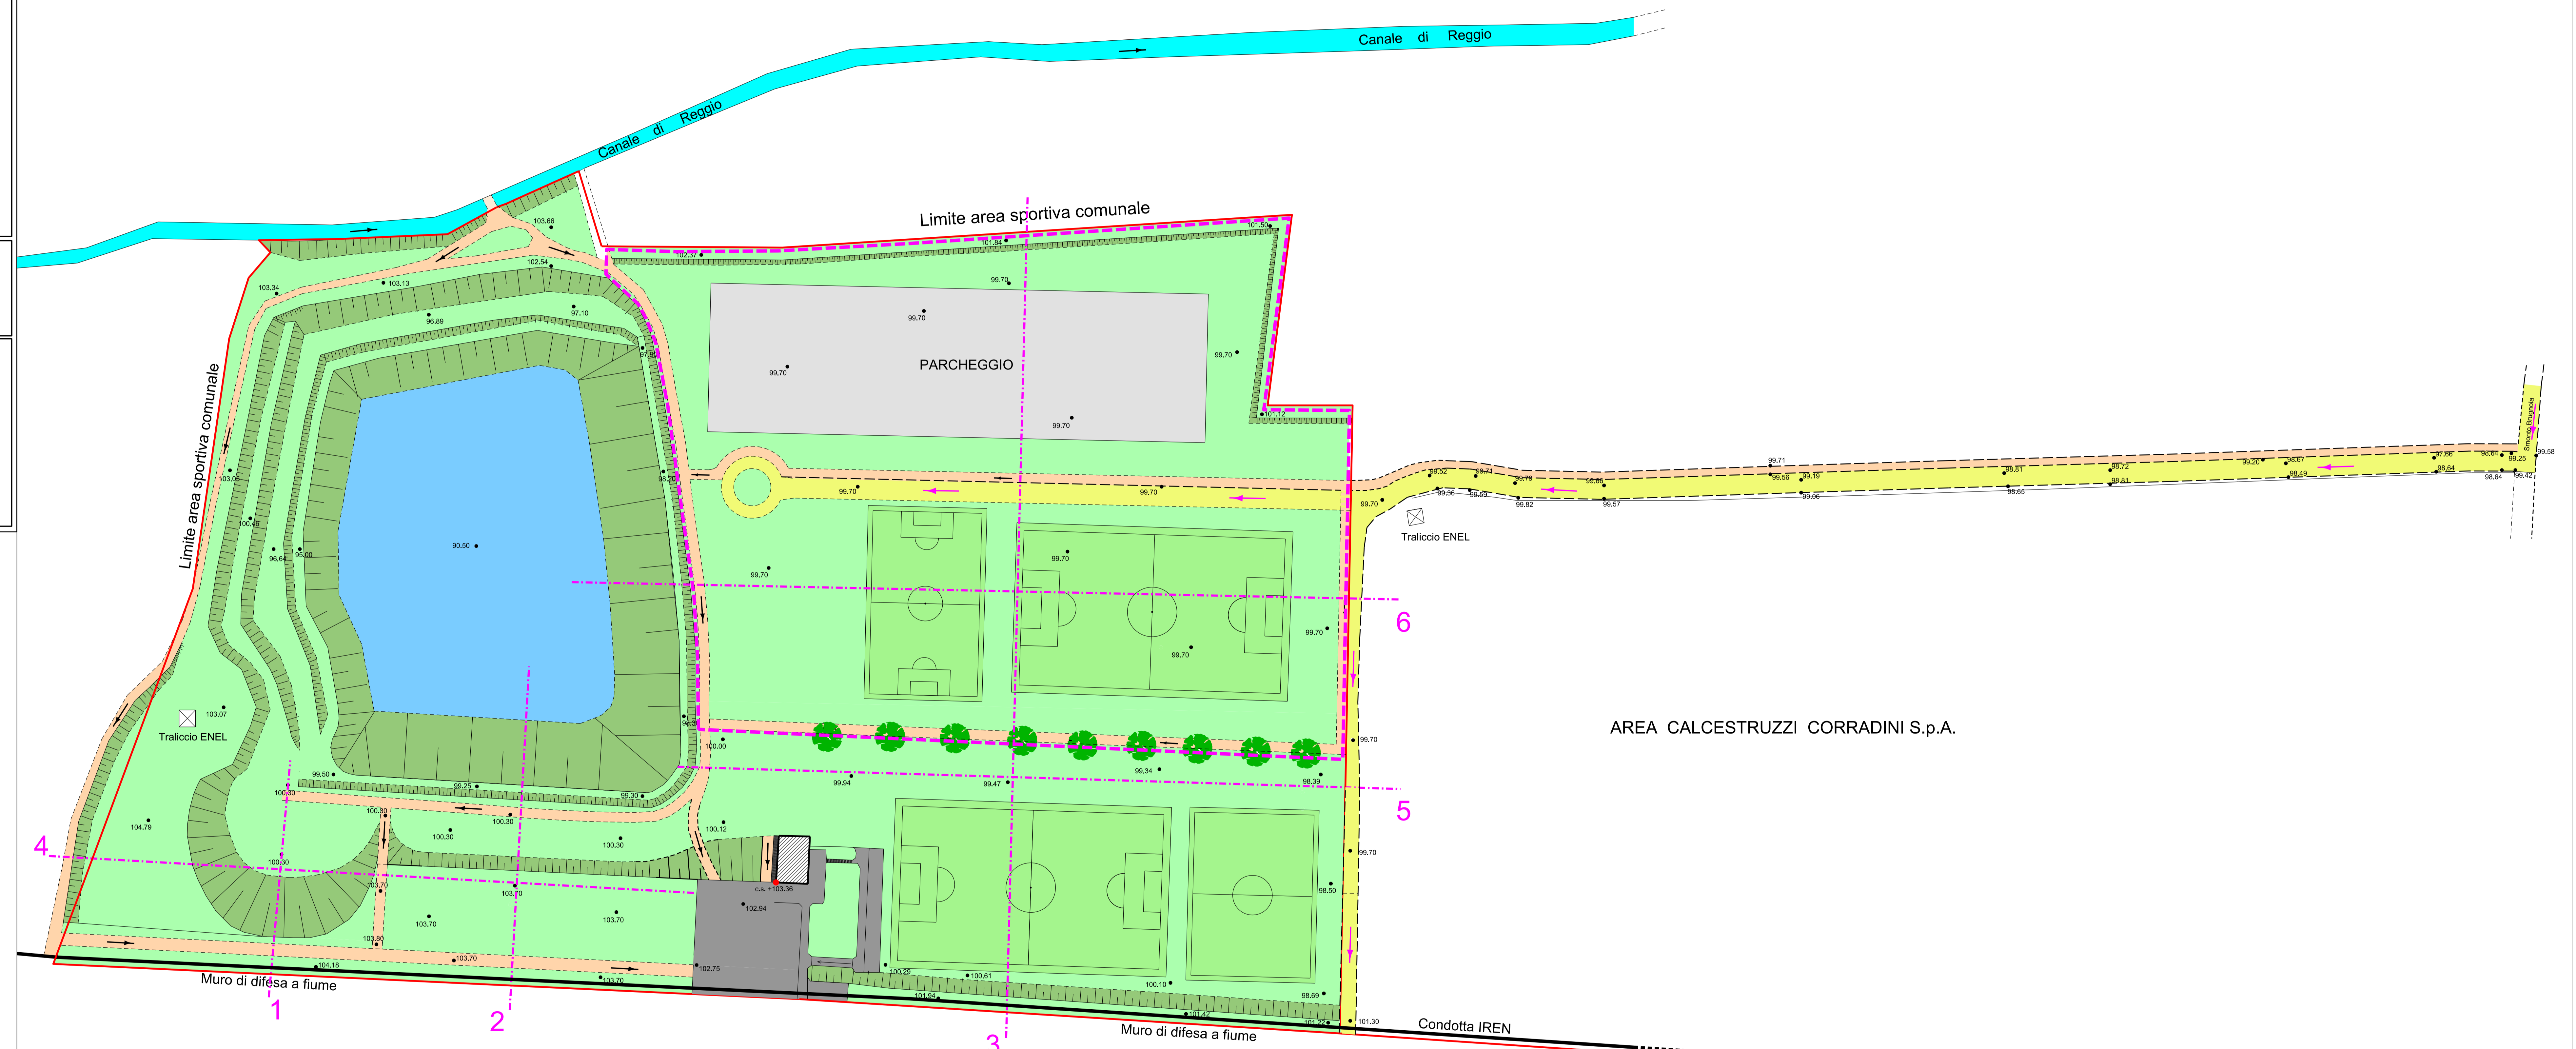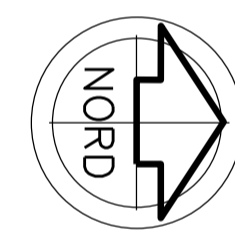

AREA CALCESTRUZZI CORRADINI S.p.A.