

COMUNE DI CASALGRANDE

OGGETTO:

PROGETTO DI PIANO PARTICOLAREGGIATO DI INIZIATIVA PRIVATA DA REALIZZARE IN LOCALITA' SALVATERRA VIA SAN LORENZO N.43

RICHIESTA DI SECONDA VARIANTE P.P.

PROPRIETA': SERENISSIMA C.I.R. Industrie Ceramiche s.p.a.

UTILIZZATORE FINANZIARIO: Immobilitec s.p.a.

TAV. 07


DENOMINAZIONE  
PLANIMETRIA GENERALE  
STATO DI PROGETTO

Studio Tecnico  
Geom. Verdi Fabrizio  
Via Regina Pacis 74/1  
Cassuolo (MO)  
Tel. 0536/918381  
Fax. 0536/918728

FILE:  
PP.particolareggiato\_morale/  
sottoposito\_06\_052016.pbx  
06 - plan gen standard

SCALA: 1/500  
DATA: 06.05.2016

PLANIMETRIA GENERALE USI DEL SUOLO

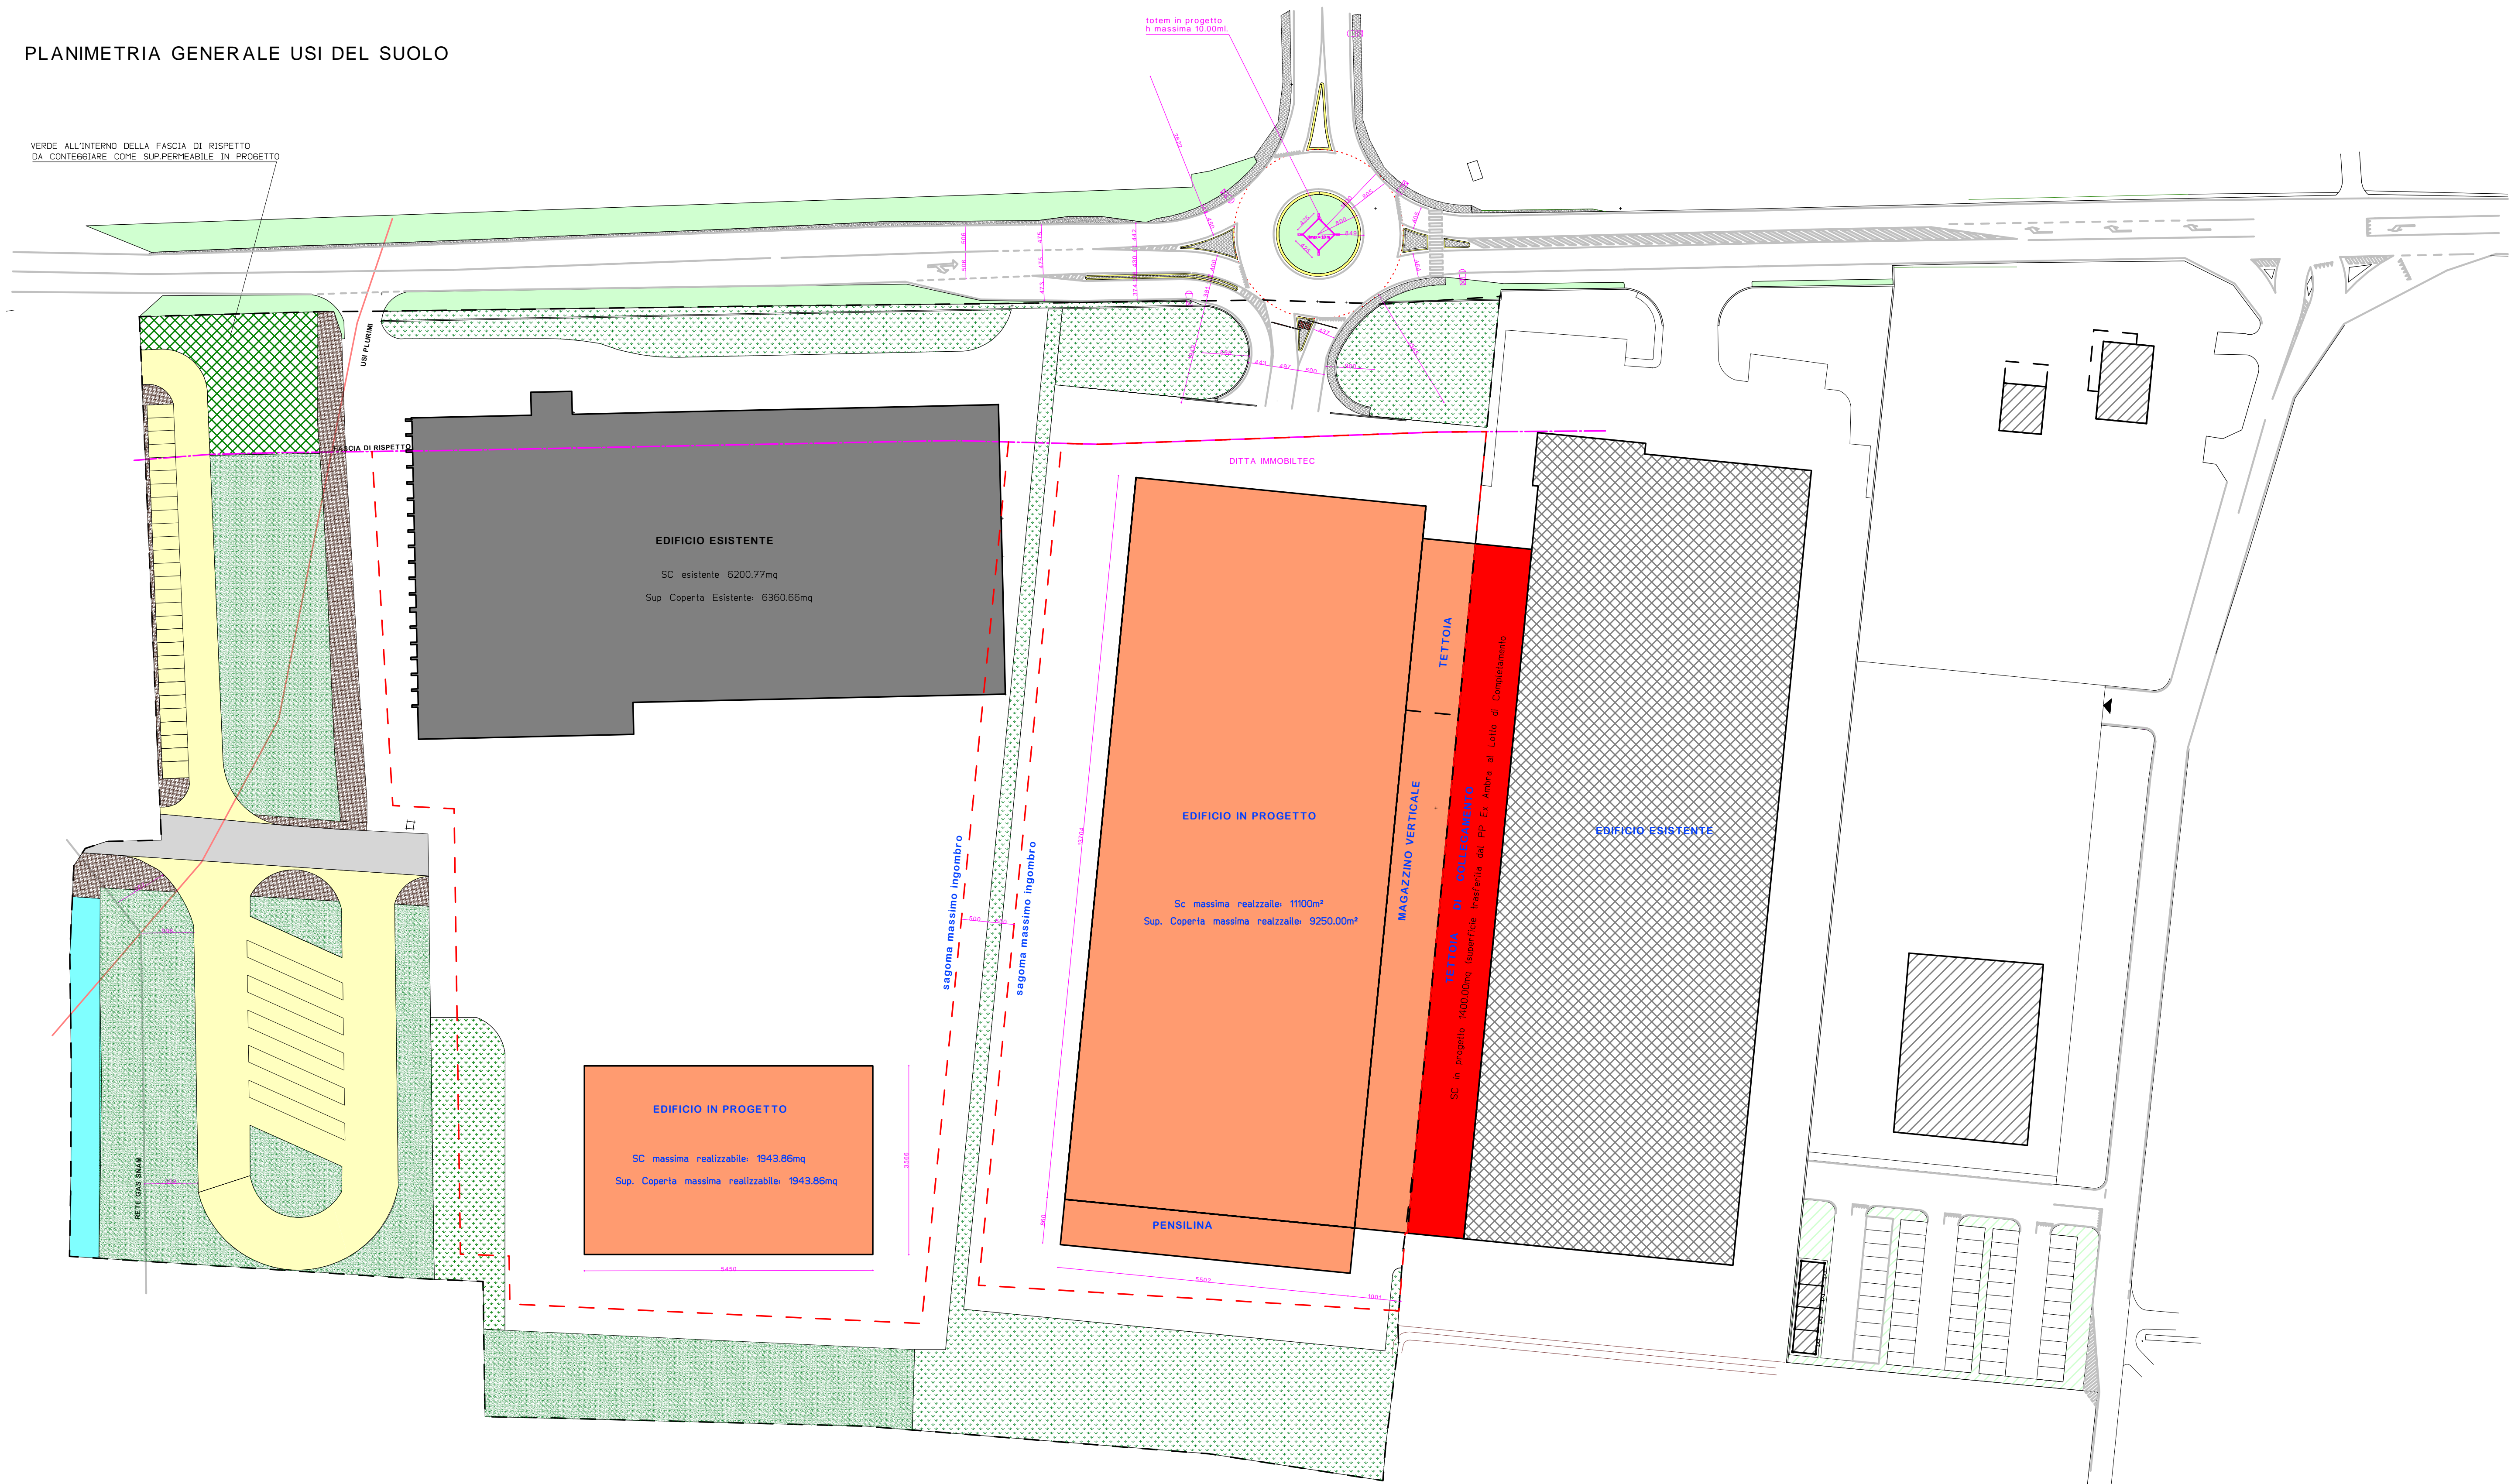

Legenda

ST

P.1 di cessione (A1/L45)

P.6 Verde pubblico di cessione

P.6 Verde permeabile

P.6 Pedonale pubblico di cessione

P.6 Pedonale all'interno della fascia di rispetto

Strada di Cessione

Fosso Tombato

Fosso a cielo aperto

Limite di rispetto stradale (30m)

Area di Cessione-4433.67mq fuori del Perimetro di Comparto

Quota per fascia di rispetto stradale >30,00m

Quota per fascia di rispetto linea gas-strada10,00m

Edificio Esistente (all'interno dell'area di P.P.)

Edificio In Progetto (all'interno dell'area di P.P.)

Edificio Esistente (all'esterno del perimetro di comparto)

Edificio In Progetto (all'esterno del perimetro di comparto)

PARTICOLARE TOTEM

PARTICOLARE ACCESSO ALLO STABILIMENTO

SBARRE SINCRONIZZATE AL CANELLO DELL'ACCESSO CARRAIO DITTA IMMOBILITEC