


regione <b>EMILIA ROMAGNA</b>	provincia <b>REGGIO EMILIA</b>	comune <b>CASALGRANDE</b>
via <b>VIA STATALE</b>	zona urbanistica <b>Comparto ZT.9a (nord - Colorificio A.S.)</b>	
committente <b>ASAP srl</b>	2° VARIANTE NON SOSTANZIALE AL PIANO PARTICOLAREGGIATO	
progettista <b>ASCARI ing. VITTORIO</b> Albo ingegneri di Modena n. 1092	titolo <b>OPERE DI URBANIZZAZIONE VIABILITA' SEZIONALI STRADALI RSU</b>	tavola <b>6 v2</b>
project management <b>tecne Engineering s.r.l.</b> 41049 SASSUOLO (MO) - ITALY - Via Tien an Men n.9 - Scala D T. 0536903930 Fax 053690735 E-mail: tecne@tecneing.com	scala 1:500 operatore 65 data MAGGIO 2017	
file 091323 - ASAP srl - Esecutivi U2 e PdC U1 (AR2) - Tav. 6V2 - Planim.n. 206		

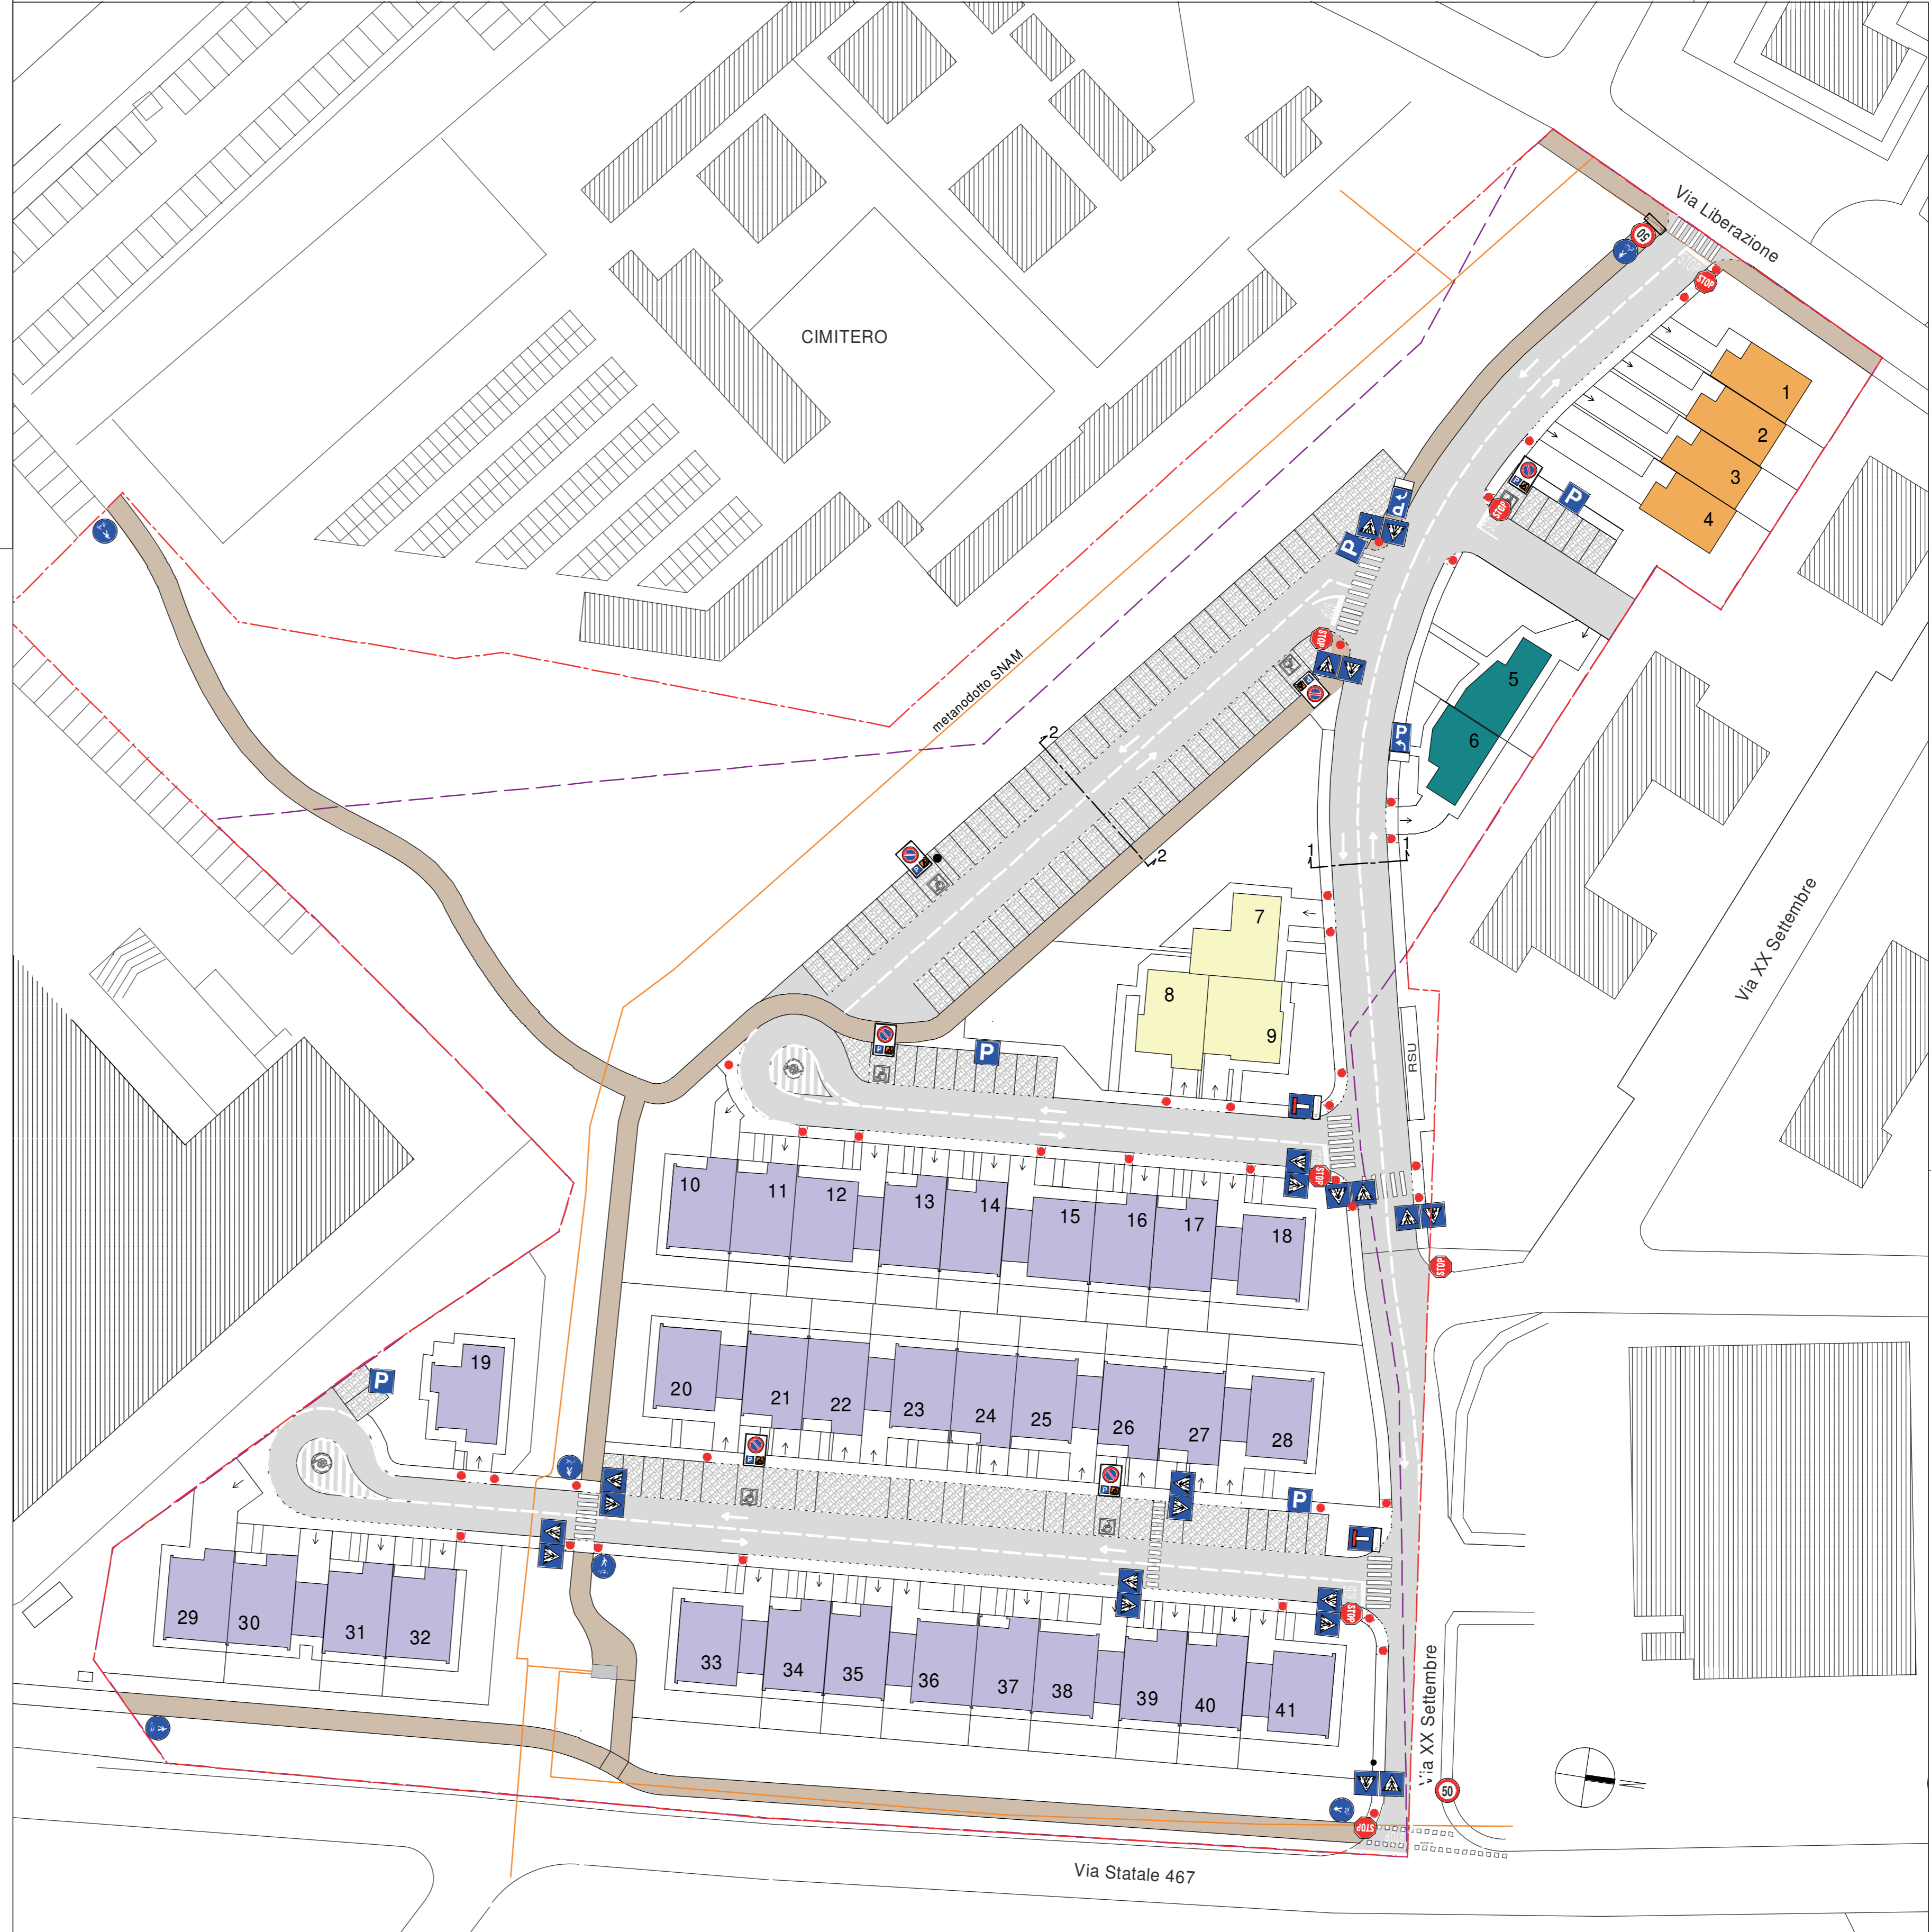

LEGENDA	
	Limite di proprietà
	Limite di comparto
	Metanodotto SNAM
	Rampe e raccordi per disabili
	Flussi di traffico
	Pista ciclabile (in asfalto)
	Parcheggi in autobloccanti
	Porfido sormontabile
SEGNALETICA	
	Obbligo di Arresto
	Dare Precedenza
	Limite di Velocità
	Inizio Pista Ciclabile-Pedonale
	Strada Senza Uscita
	Parcheggio
	Preavviso di Parcheggio
	Sosta riservata a portatori di handicap
	Passaggio pedonale
	Nome Strada

