COMUNE DI CASALGRANDE
PROVINCIA DI REGGIO EMILIA
UFFICIO LAVORI PUBBLICI

CONSOLIDAMENTO MOVIMENTO FRANOSO VIA RADICI IN VEGGIA

STUDIO DI FATTIBILITA'

Responsabile Unico del procedimento	DIRIGENTE LAVORI PUBBLICI GEOM. CORRADO SORRIVI
Progettista	ISTRUTTORE DIRETTIVO TECNICO ING. STEFANIA CUPO
Istruttore amministrativo	ISTRUTTORE DIR. AMMINISTRATIVO RITA MENOZZI

TAVOLA N° 4

PROSPETTI E SEZIONI STATO DI FATTO

DATA: NOVEMBRE 2020

SCALA VARIE

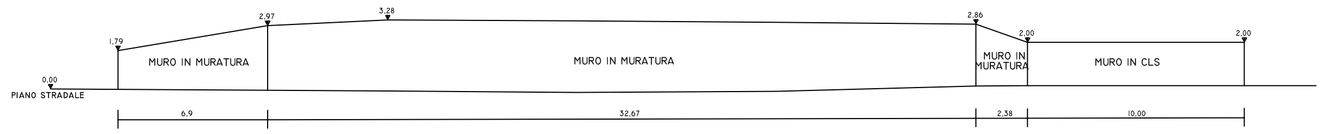

PROSPETTO MURO STATO DI FATTO
SCALA 1:200
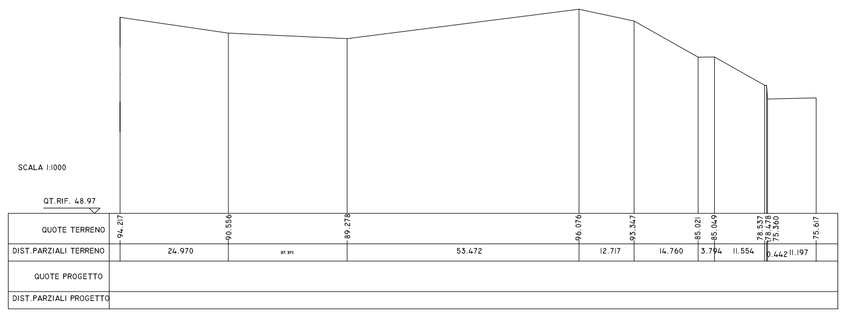
SEZIONE TIPO - STATO DI FATTO
SCALA: 1:1000