

STUDIO TECNICO GEOLOGICO MANFREDINI

Via Roma n°115 41027 Fievelago (Mo) ; Tel. +39 0536/71450 Fax +39 0536/72589 ; geomon@msx.it


REGIONE EMILIA ROMAGNA
COMUNE DI CASALGRANDE (RE)

PIANO DI COLTIVAZIONE E SISTEMAZIONE
CAVA DI SABBIA E GHIAIA
"CAVA COLMATE BIS"
Polo estrattivo n. 20 "Villalunga"
(L.R.17/91 s.s.m.m.i.i.)



Proponente :  Via XXV Aprile n. 70
Salvaterra di Casalgrande (RE)

Responsabile del progetto : Dr. R. Manfredini - Geologo
Progettazione e D.L. : Dr. G. Baldi - Agronomo
Collaboratori : Geom. V. Di Iorio - Geometra
Dr. S. Manfredini - Ingegnere
D.ssa B. Mattioli - Geologa
Dr. R. Odorici - Ingegnere

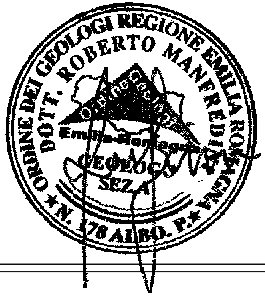

FASCICOLO B

PROGETTO DI COLTIVAZIONE E SISTEMAZIONE

B5

STATO DI FATTO
PLANIMETRIA-RILIEVO

SCALA 1:1.000
DATA 15.03.2022

COPIA CONFORME ALL'ORIGINALE FIRMATO DIGITALMENTE - FILE NAME: B5_01_Fatto-Rilievo

COMUNE DI CASALGRANDE

IDENTIFICAZIONE CATASTALE : Foglio 26
Mappali n° 42 parte - 57 - 58 - 62 - 64 parte
112 - 135 - 136

PROPRIETA' CORRADINI ELLA : Foglio 26
Mappali n° 57 - 58 - 112 - 135

PROPRIETA' CALCESTRUZZI CORRADINI SPA : Foglio 26
Mappali n° 62 - 64 - 136

PROPRIETA' DEMANIO (in concessione) : Foglio 26
Mappale n° 42



CAPOSALDI

CS1 Punto 12 rilievo/Spigolo NW peso 44°34'06.71102" N Q=99,15
10°46'16.64496" E

CS2 Punto 335 piezometro 44°34'08.09694" N Q=97,70
10°46'10.06115" E

CS3 Punto 48 spigolo N manufatto cemento lato canale 44°34'08.98935" N Q=98,72
10°46'07.61073" E

CS4 Punto 108 spigolo NW spalla muro-termini 44°34'17.29886" N Q=97,23
10°46'23.23023" E

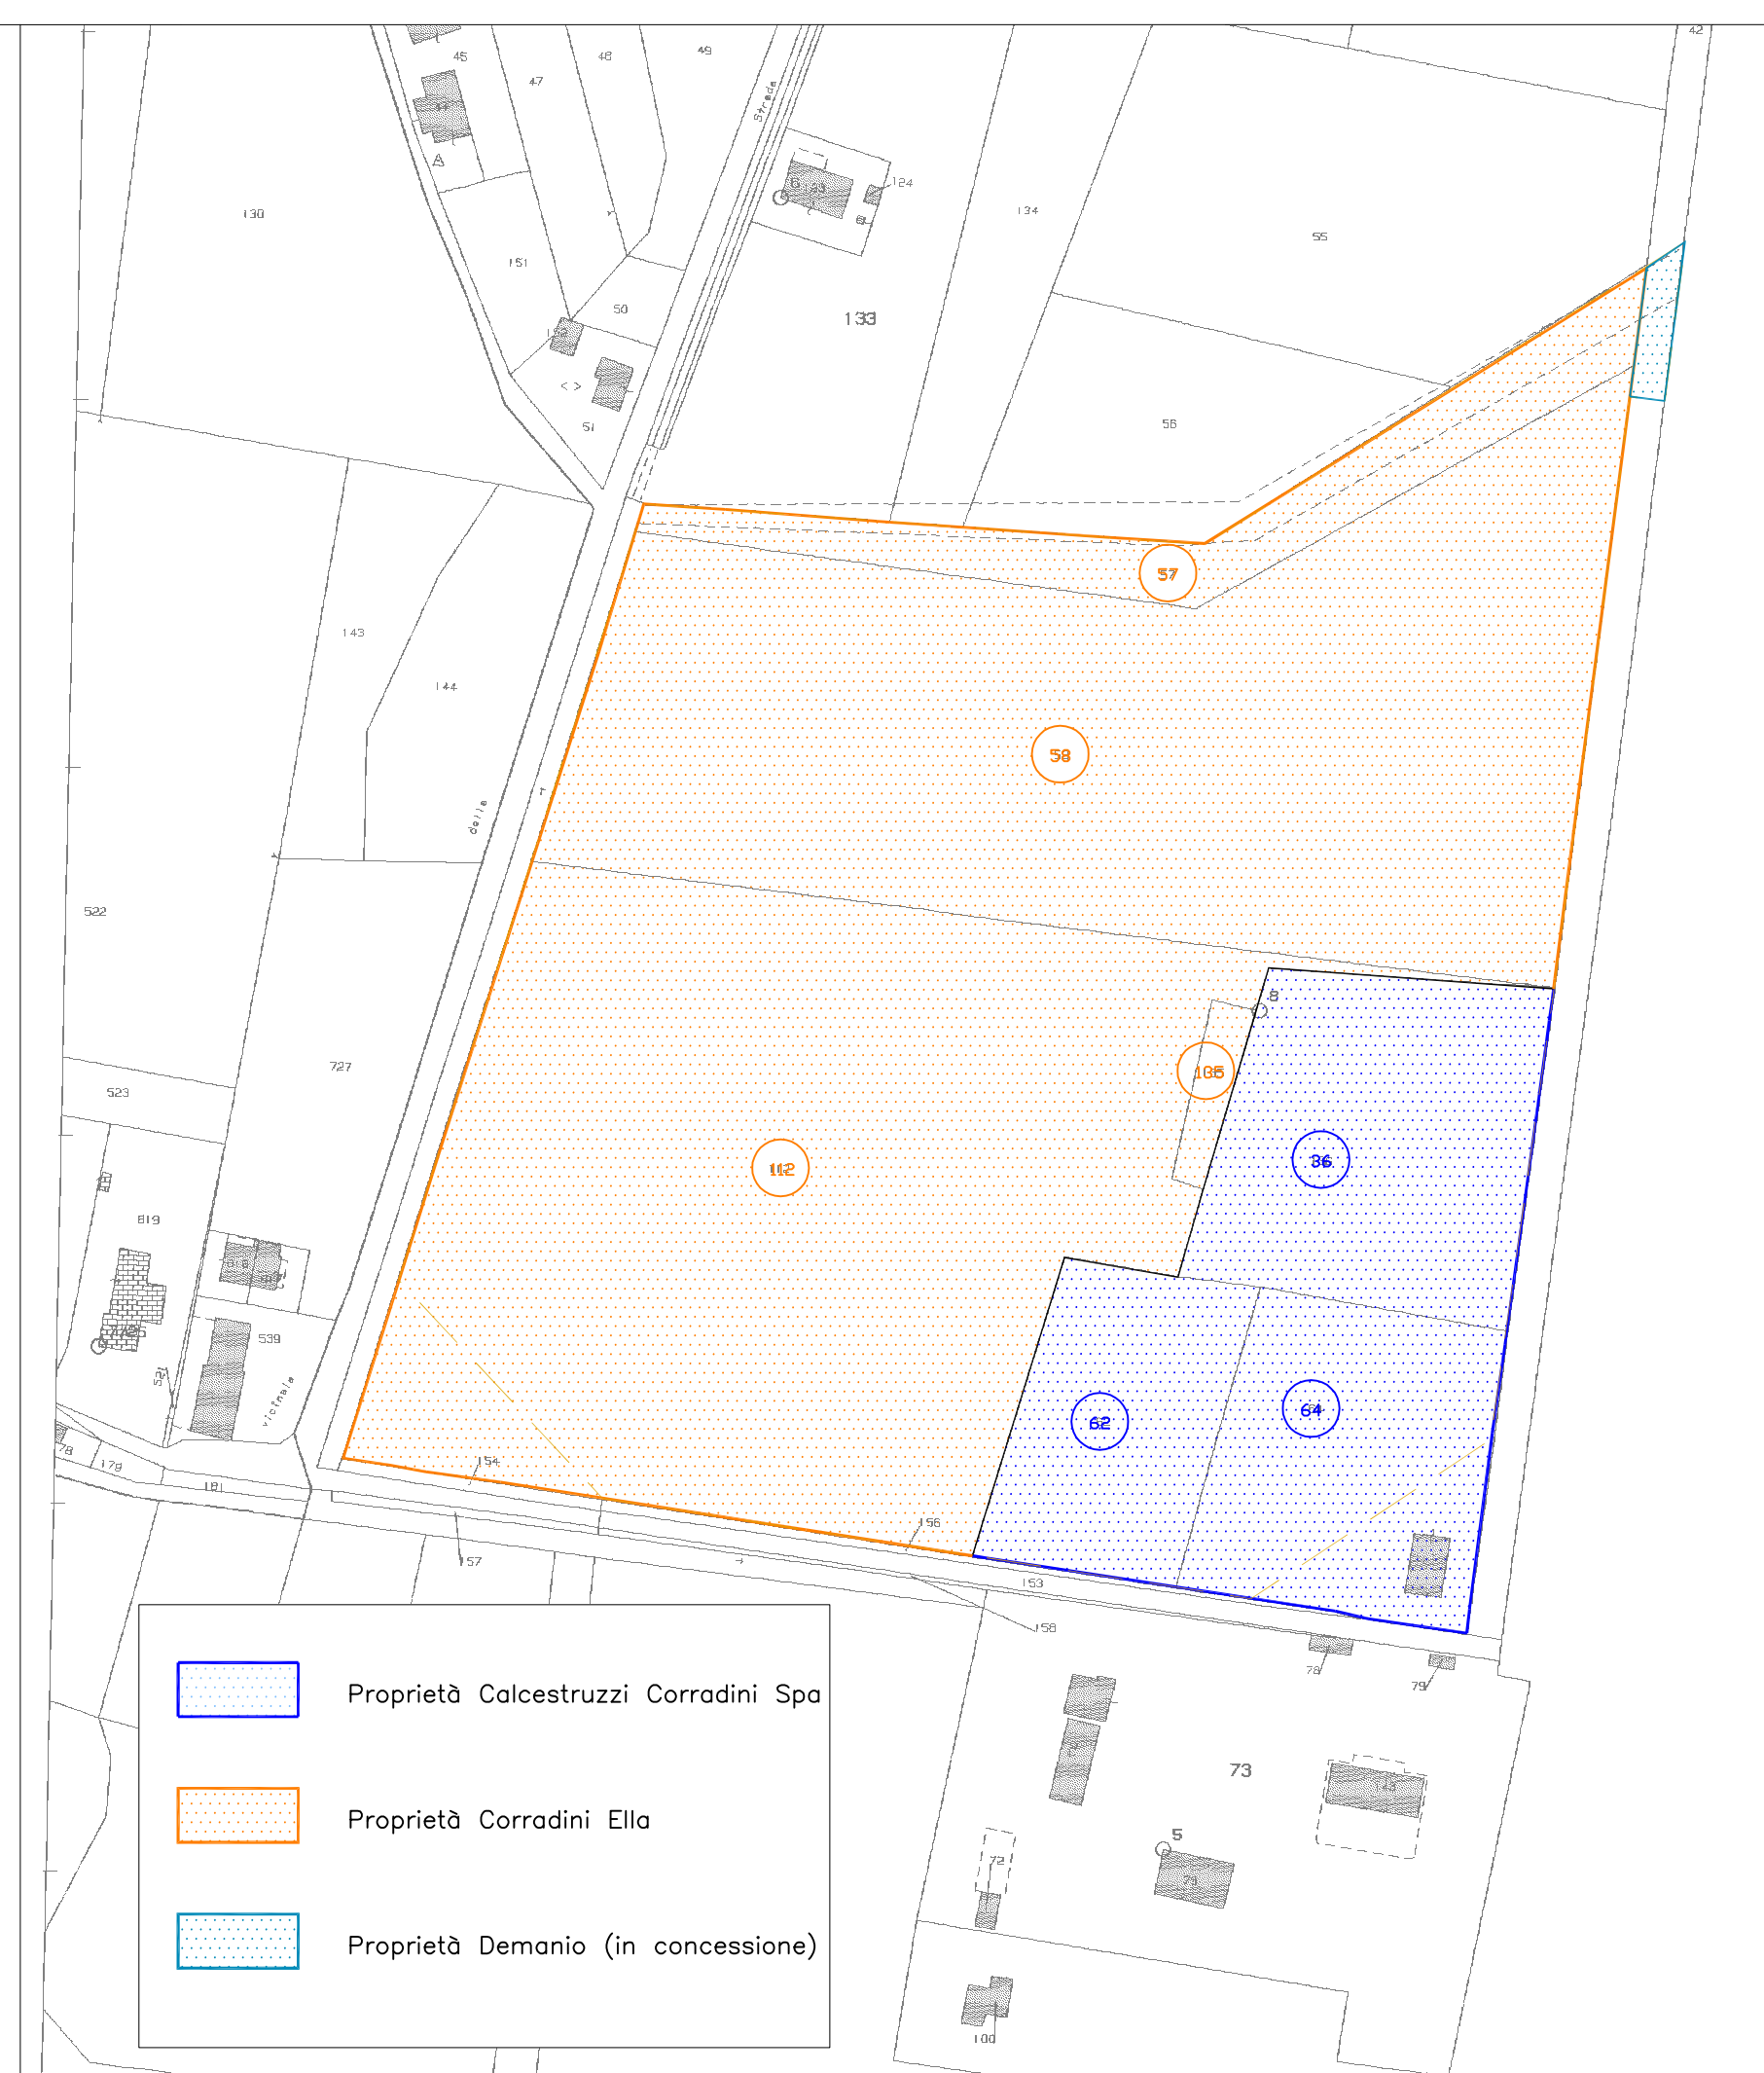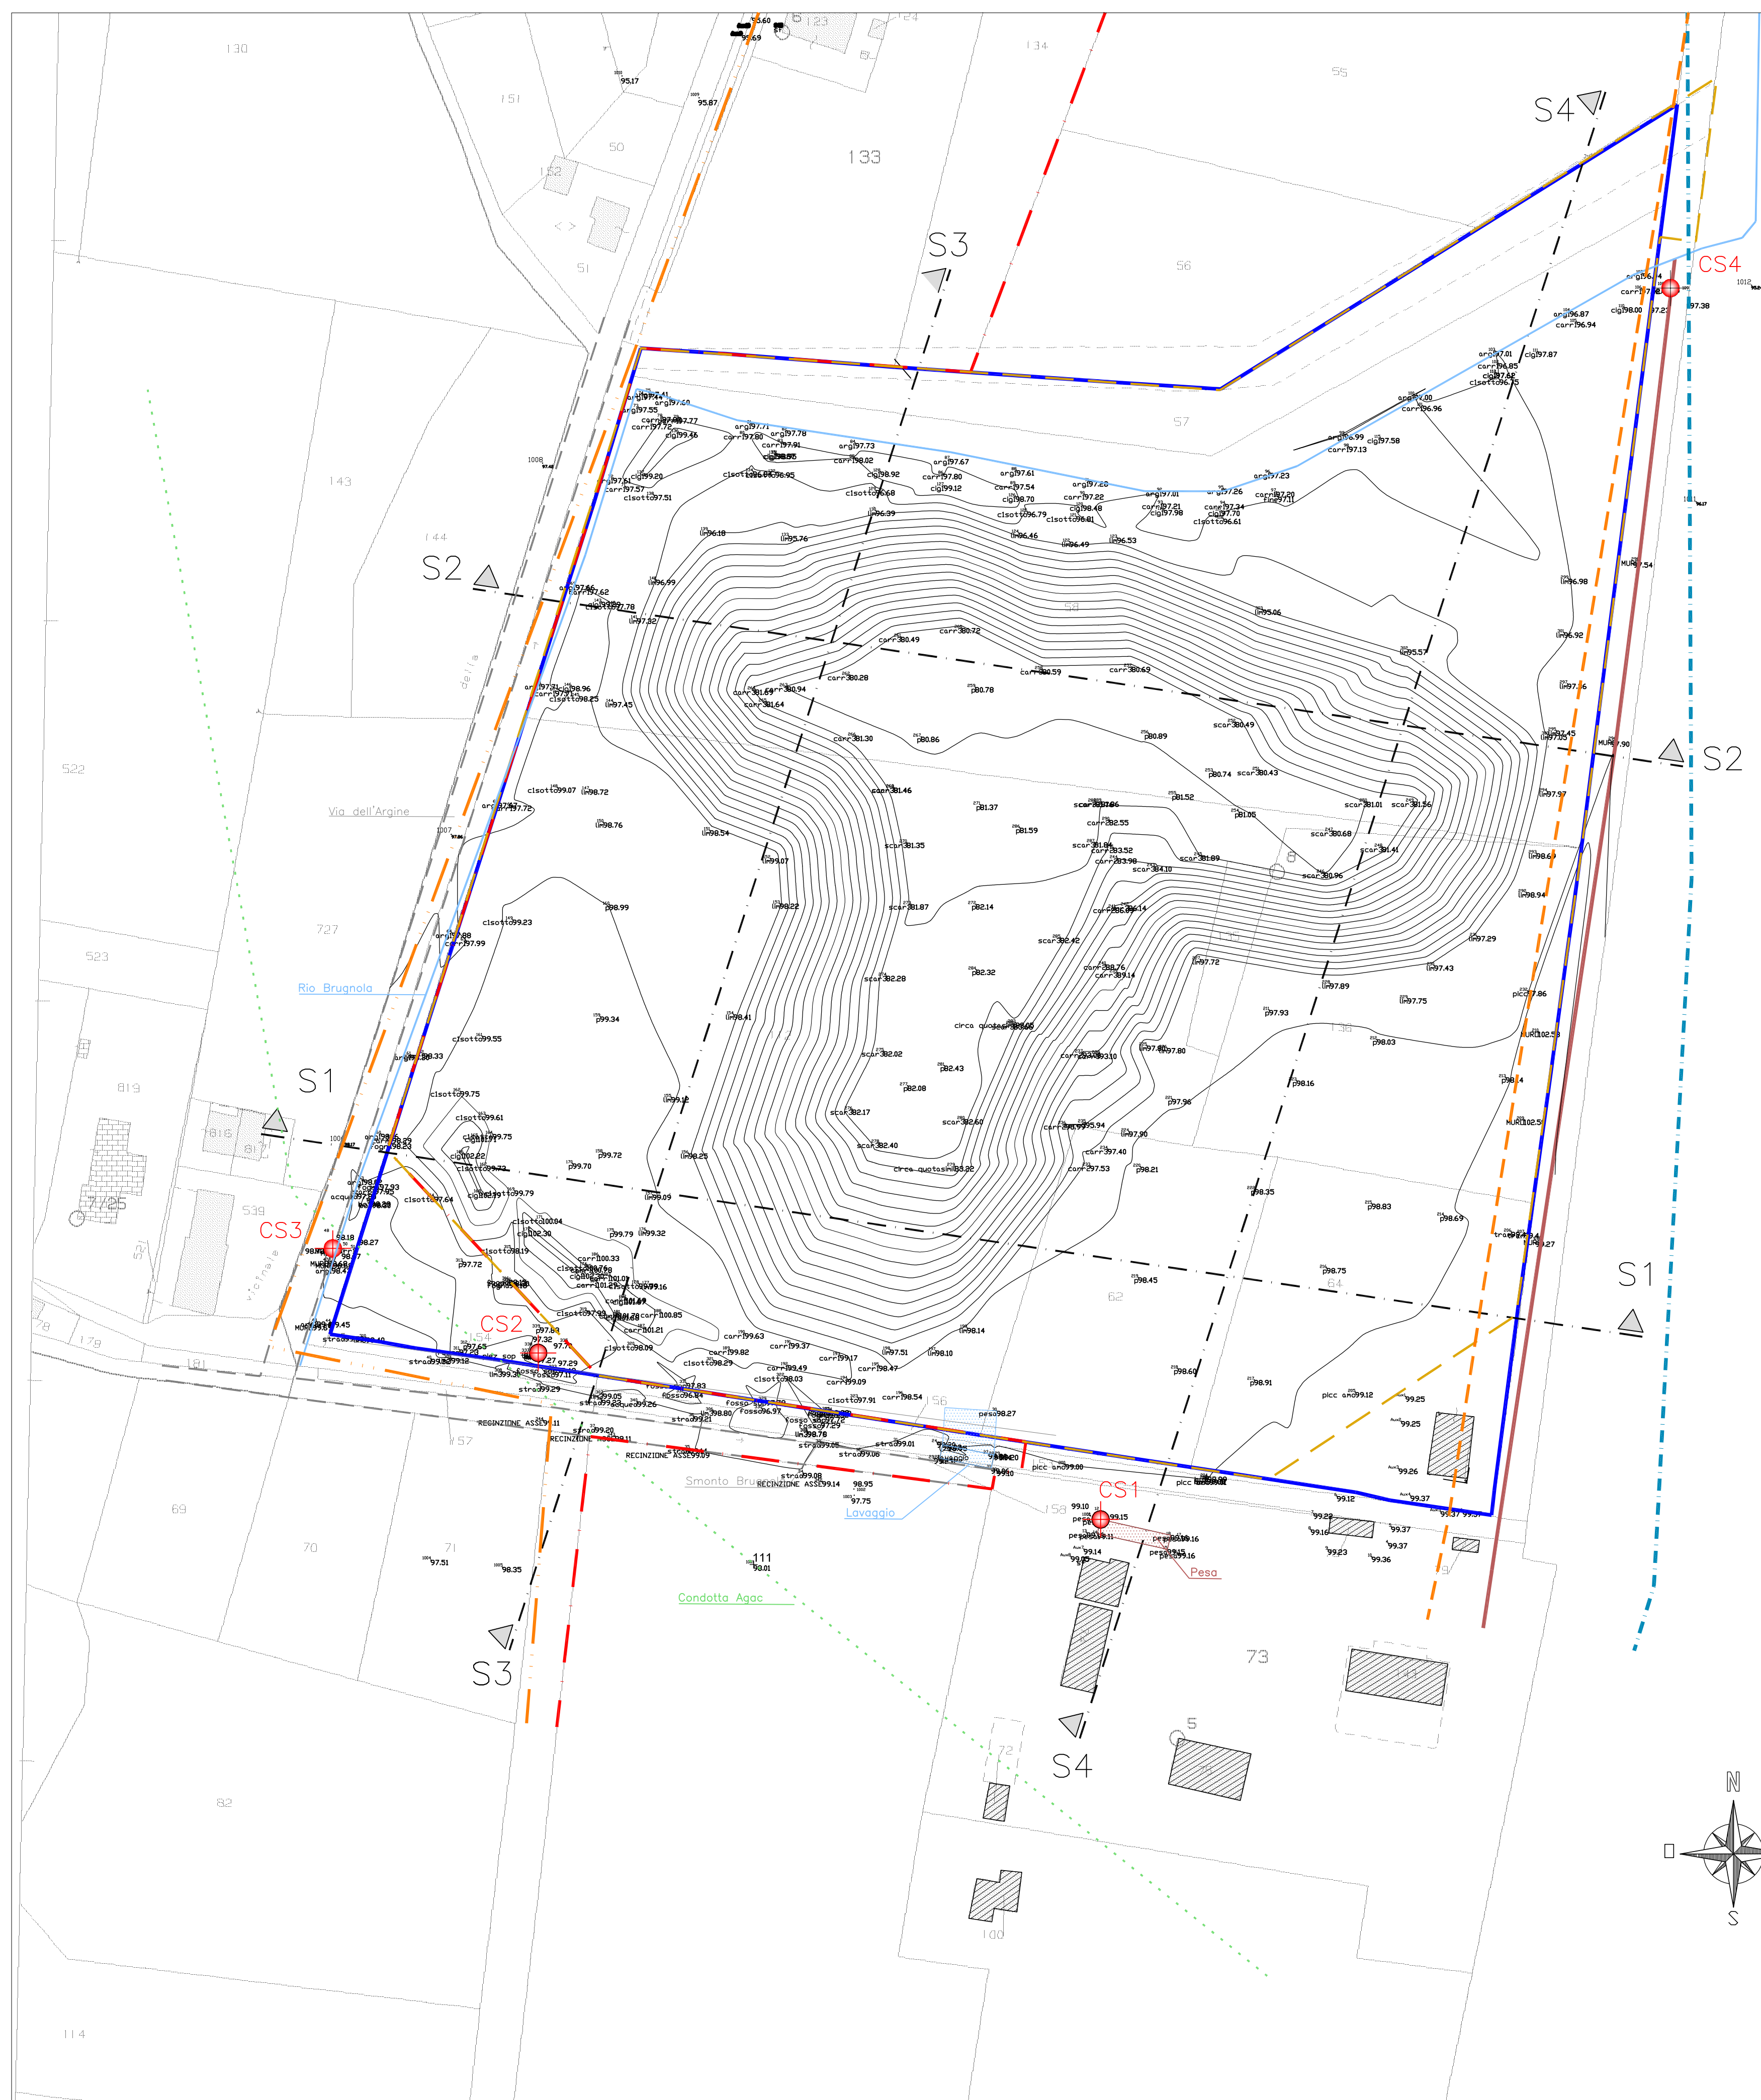

LEGENDA

- Limite Proprietà
- Limite PAE
- Limite siti di PAE var 2021
- Limite Fascia C PAI 2016
- Limite Fascia A PAI adottato con Decreto 316/2021
- Limite Fascia B di progetto PAI adottato con Decreto 316/2021
- Caposaldo di riferimento
- Muro di difesa spondale
- Condotto Agac
- Smondo Brugnola-Via dell'Argine
- Rio Brugnola
- Edifici Proprietà Calcestruzzi Corradini Spa interni al "Cantiere Brugnola"
- Lavaggio/pesa
- Punti battuti
- Curve di livello
- Linea di sezione