COMUNE

COMUNE DI CASALGRANDE

OGGETTO PRATICA

ATTO DI ACCORDO
(ai sensi dell'articolo 11 commi 1 bis, 2 e 4 Legge n. 241/1990 smi)
tra
Comune di Casalgrande e
OMIC Impianti s.r.l. - Immobiliare OMIC s.r.l.

Strada Statale 467 n°127
Foglio n.31, Mappale n.210,834,762,763,435,436,438,439

TAVOLA

01/A

DENOMINAZIONE

PLANIMETRIA
STATO DI FATTO
CON INDIVIDUAZIONE
PARCHEGGI PUBBLICI
ESISTENTI

SCALA	DATA	FILE
1:500	Aprile 2023	omic/La Noce/

STUDIO

Studio Tecnico Associato di
Soli Alessandro e Carlucci Felice

Via A. Malatesta n°3
41042 Fiorano Modenese (MO)
C.F. - P.I. 04067570368

Geom. Soli Alessandro
338. 9251821 - geometra.soli@gmail.com

Geom. Carlucci Felice
339.5670533 - carlucci.geom@gmail.com

PROGETTISTA

(timbro e firma)
(Geometra Soli Alessandro)

PROPRIETARIO

Immobiliare O.M.I.C. s.r.l.

SPAZIO PER L'UFFICIO COMPETENTE

AI SENSI DELLE LEGGI VIGENTI E' VIETATA LA RIPRODUZIONE

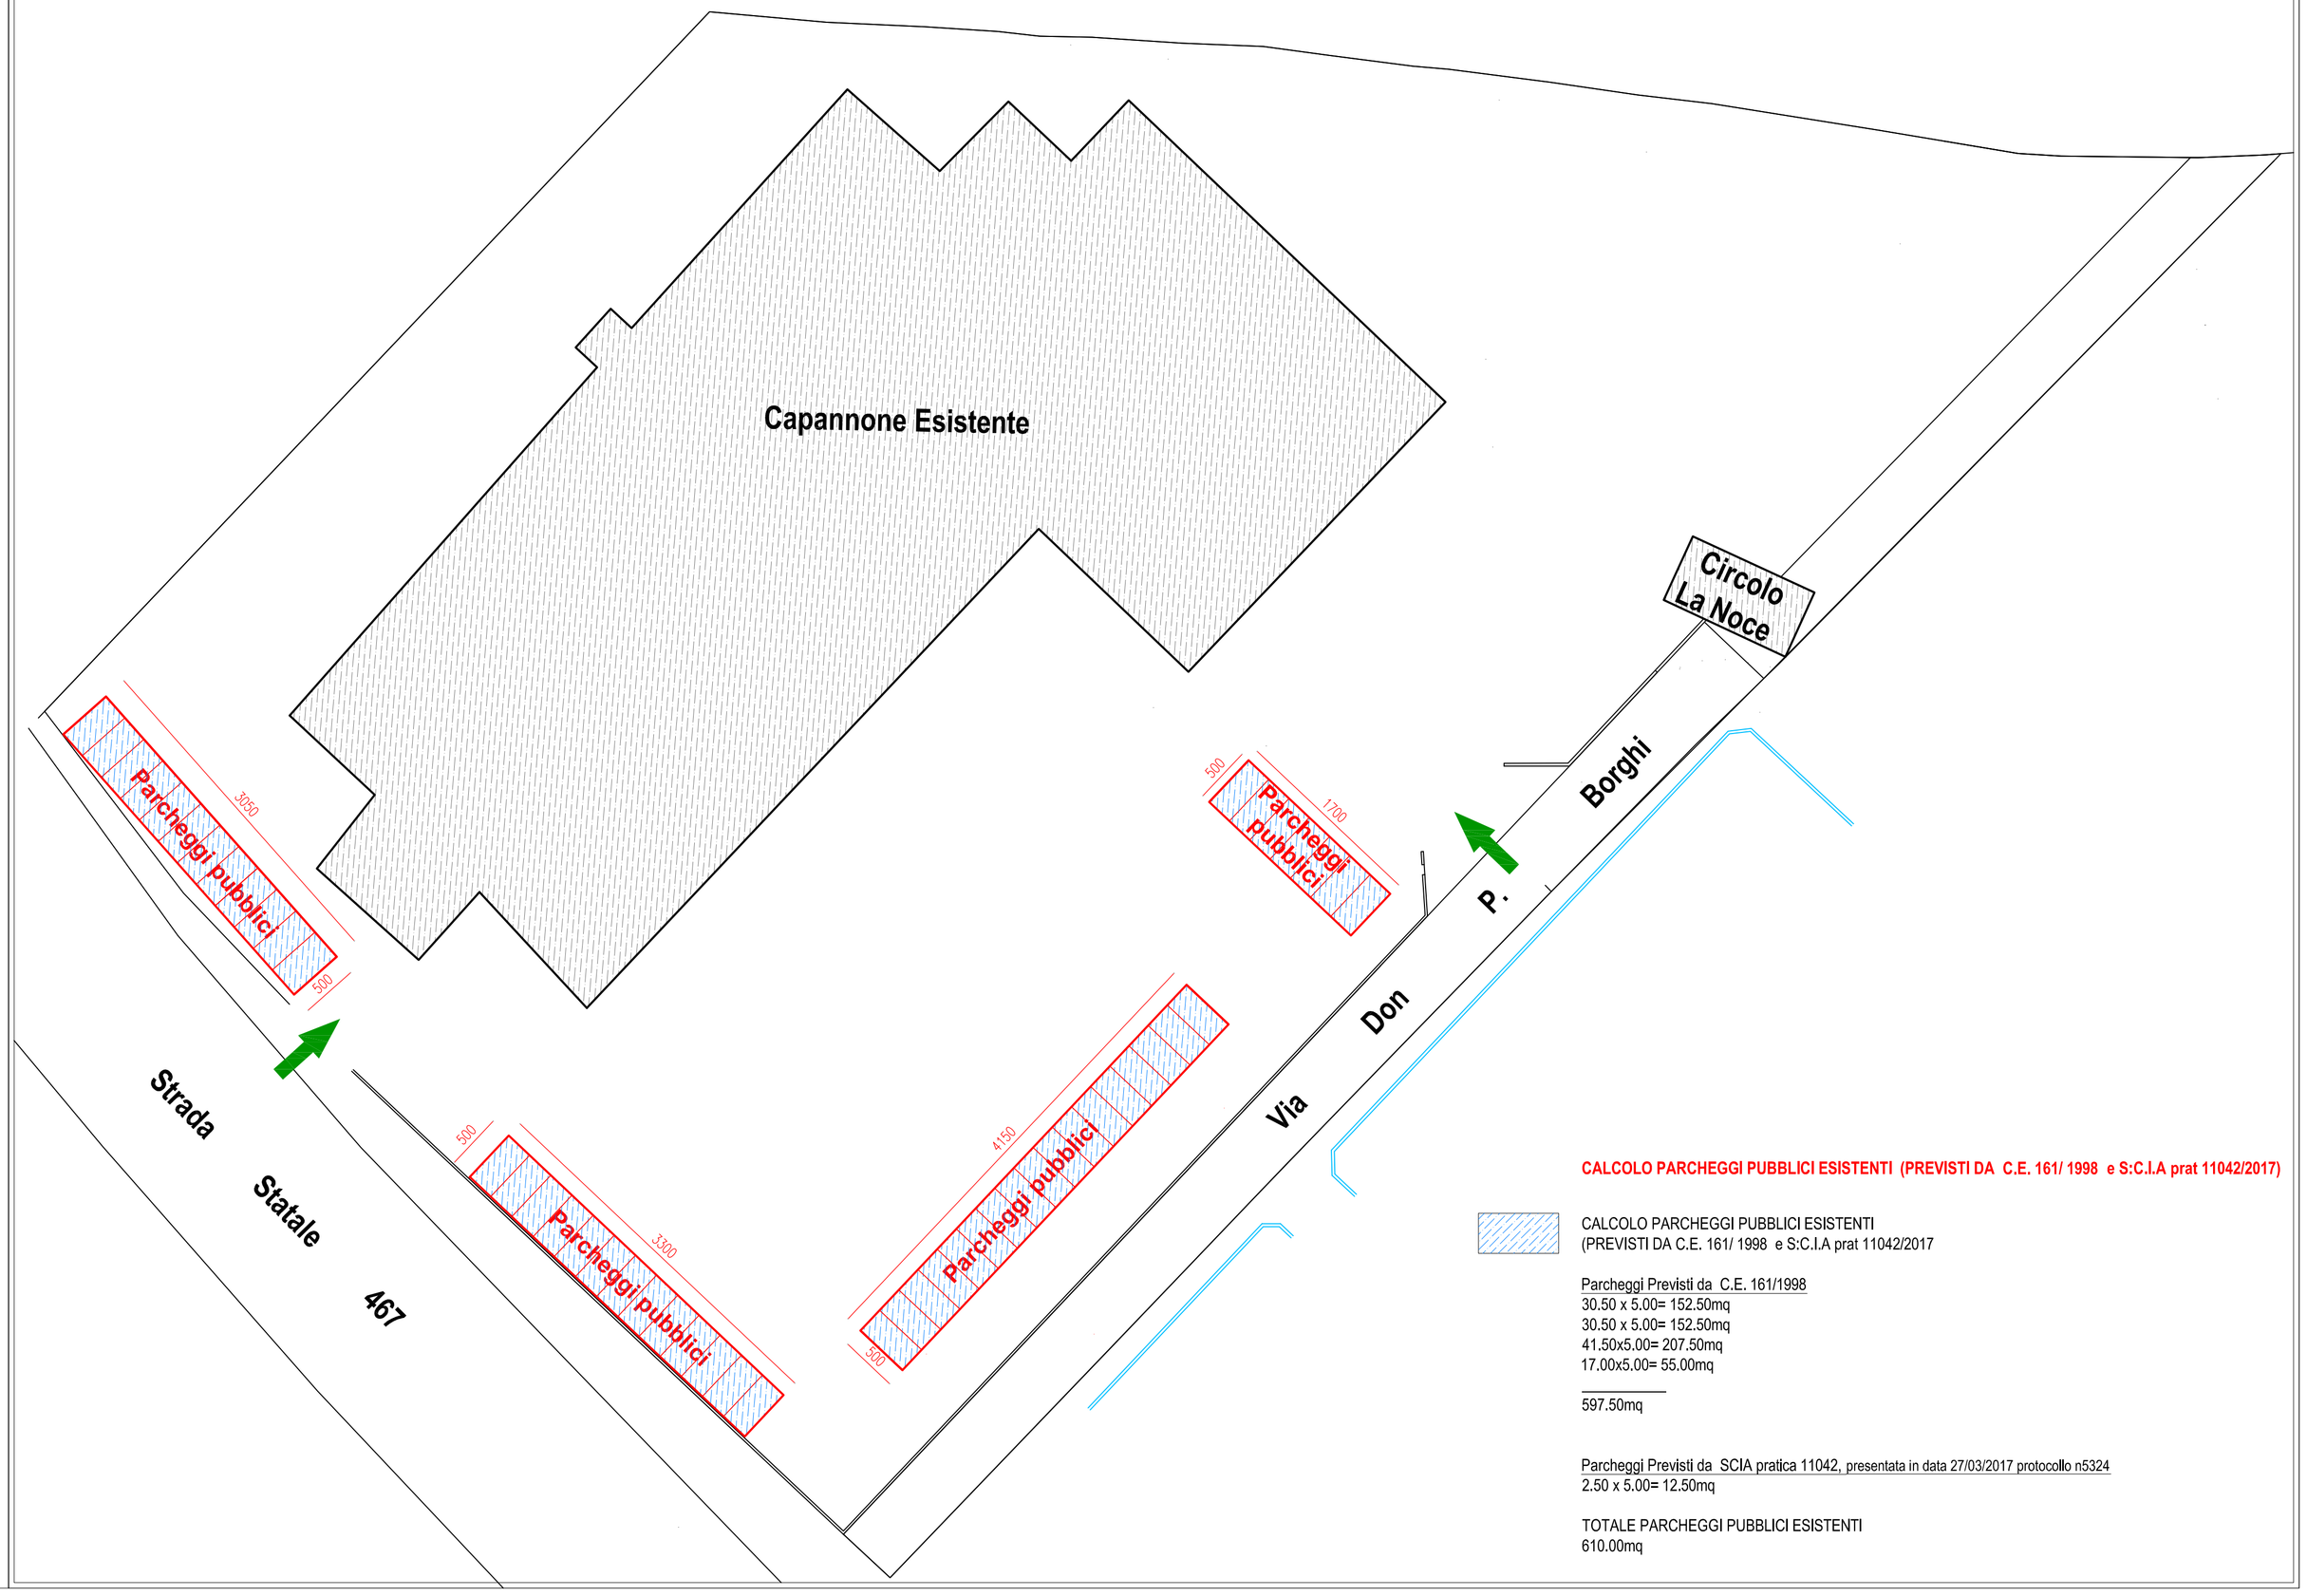

CALCOLO PARCHEGGI PUBBLICI ESISTENTI (PREVISTI DA C.E. 161/ 1998 e S:C.I.A prat 11042/2017)

CALCOLO PARCHEGGI PUBBLICI ESISTENTI
(PREVISTI DA C.E. 161/ 1998 e S:C.I.A prat 11042/2017

Parcheggi Previsti da C.E. 161/1998
30.50 x 5.00= 152.50mq
30.50 x 5.00= 152.50mq
41.50x5.00= 207.50mq
17.00x5.00= 55.00mq

597.50mq

Parcheggi Previsti da SCIA pratica 11042, presentata in data 27/03/2017 protocollo n5324
2.50 x 5.00= 12.50mq

TOTALE PARCHEGGI PUBBLICI ESISTENTI
610.00mq